



平面図

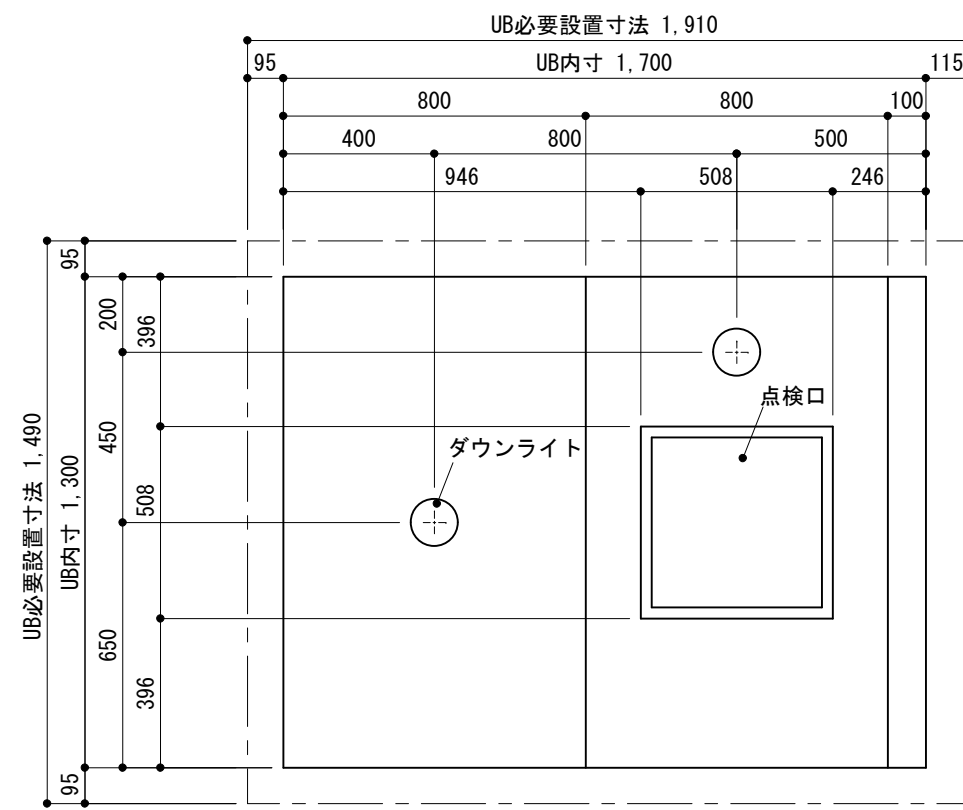

天井伏図

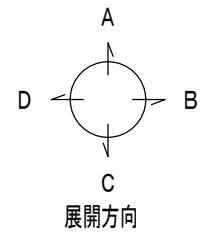

部位/項目	仕様 (寸法単位mm)	
浴槽1300	内寸(680x1210x500)色:白	
防水パン 1317	内寸1300x1700 色:白 乾燥性床	
壁パネル	高さ2000 色:マーブル	天井は白色
照明	オリジナル	2個
電球	OHM製 昼光色	2個
シャワー水栓	ミズタニバルブ製MB700	サーモ付
浴槽水栓	ミズタニバルブ製MB710	サーモ付
鏡	オリジナル 600x300	1個
化粧棚	TOTO製 PTT0050N	2個
折戸	INAX製 SDY-8002052R	1個

日比野化学工業株式会社 岐阜県安八郡安八町南今ヶ淵字中筋488-1 電話: 0584-64-2916 FAX: 0584-64-4826	承認	確認	作成	日付 10/07/30	工事名 -----	図番 -----
				縮尺 1/20	品名 1317CLユニットバス詳細図	版数 ----