



平面図

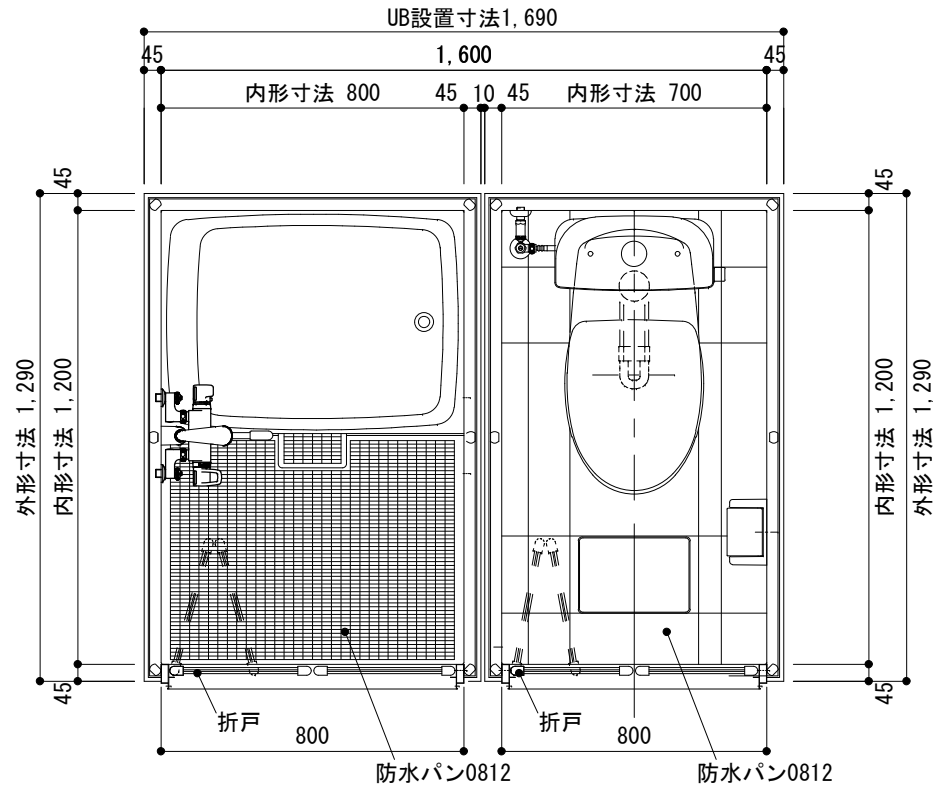

天井伏図

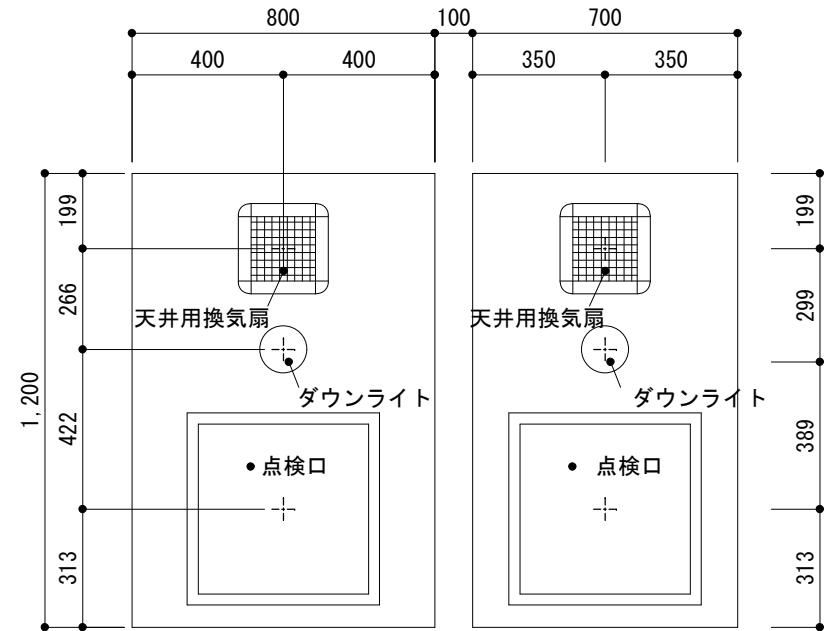

日比野化学工業株式会社  
 岐阜県安八郡安八町南今ヶ淵字中筋488-1  
 電話：0584-64-2916 FAX：0584-64-4826

承認 確認 作成

日付 11/02/21

工事名 -----


図番 -----

縮尺 1/20


品名 1216 バス&トイレユニット詳細図

版数 1.00


平面図

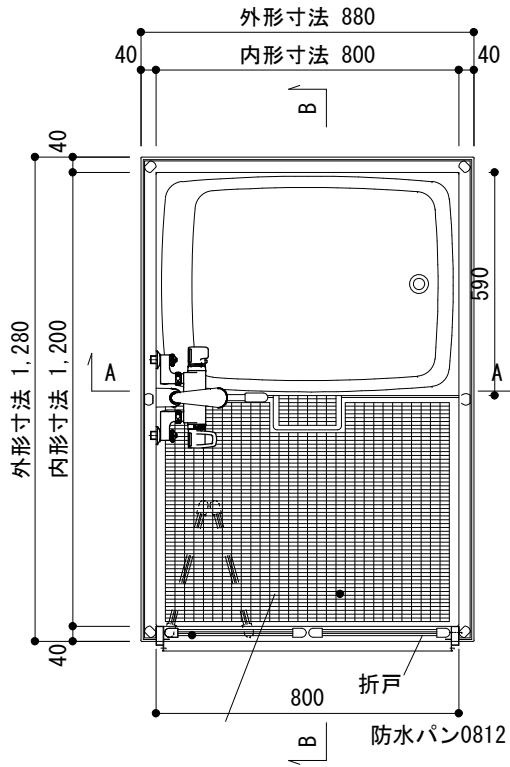


天井伏図

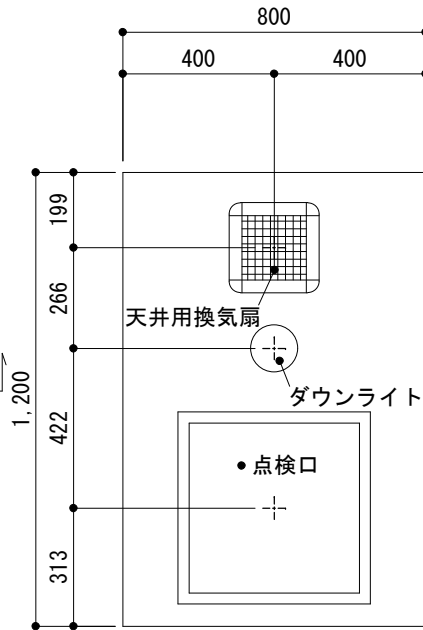

A - A

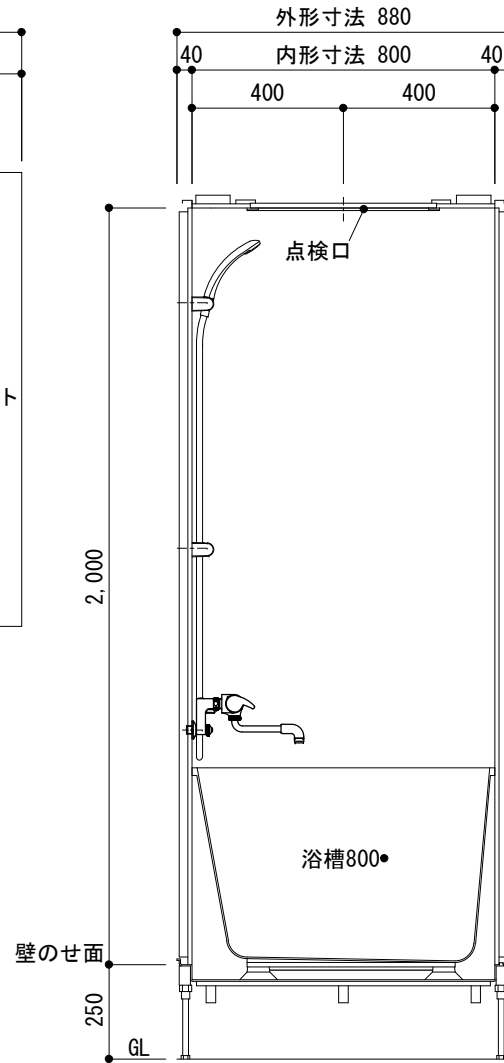

B - B

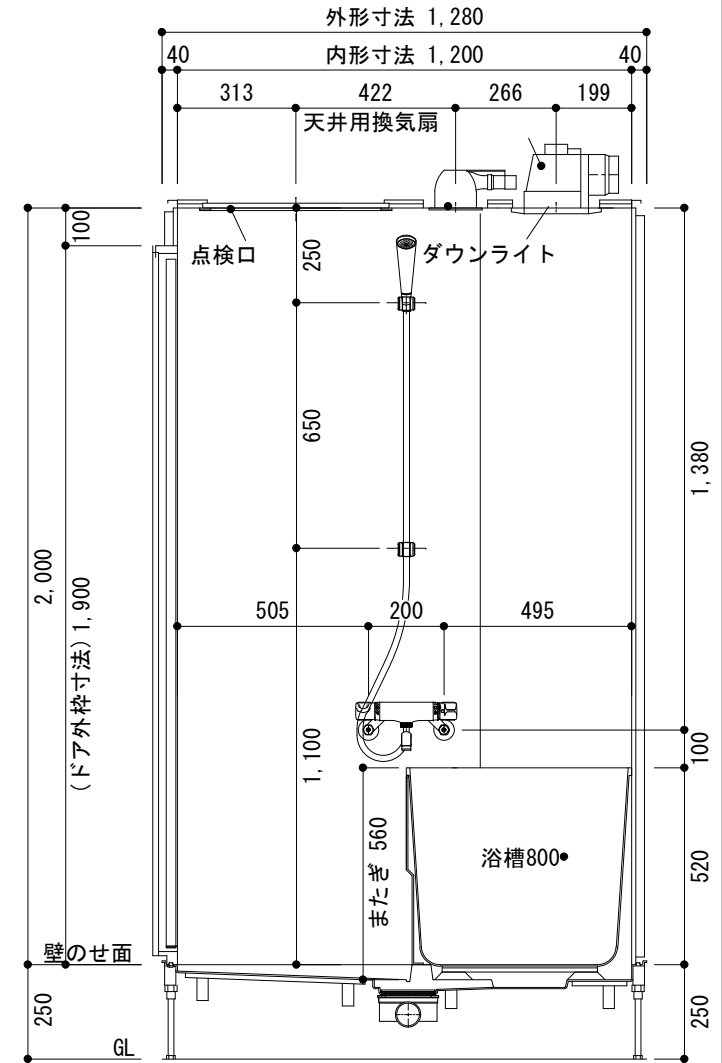

日比野化学工業株式会社

岐阜県安八郡安八町南今ヶ淵字中筋488-1  
電話：0584-64-2916 FAX：0584-64-4826

承認

確認

作成

日付

11/02/21

工事名

-----

図番

-----

縮尺

1/20


品名

0812ユニットバス詳細図


版数

1.00


平面図

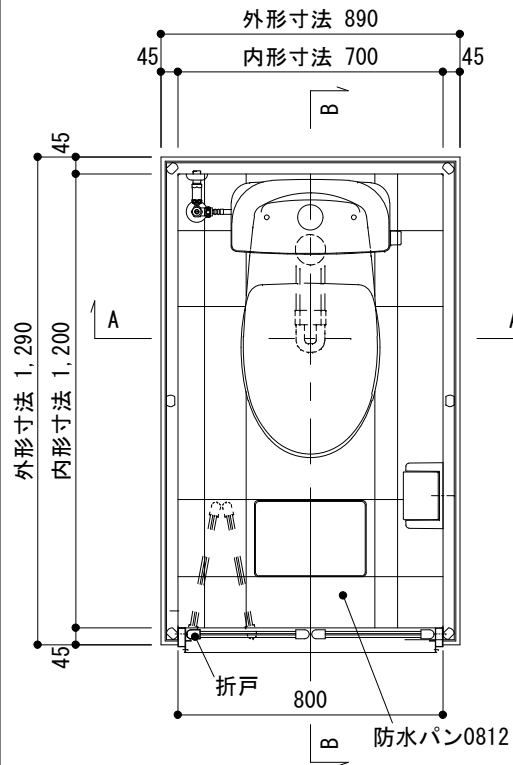


天井伏図

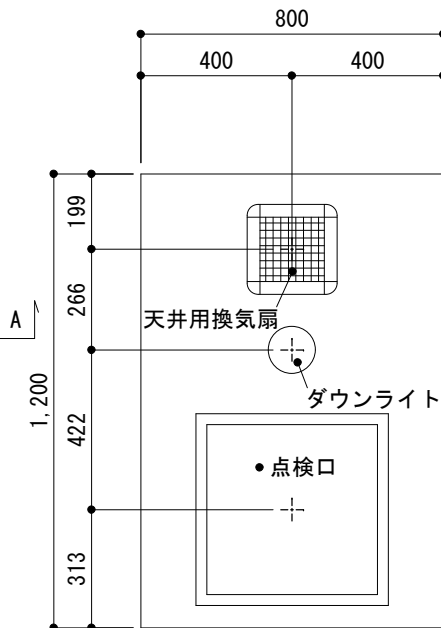

A - A

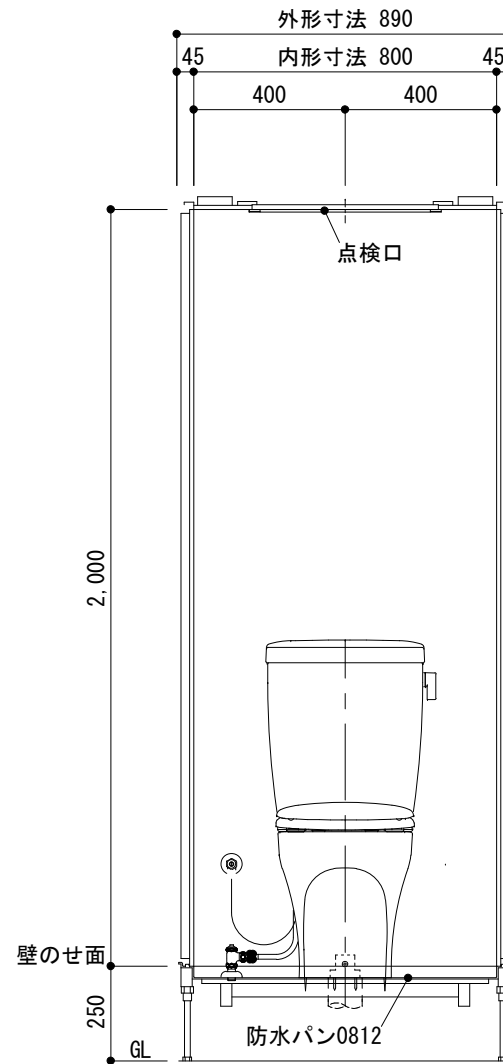

B - B

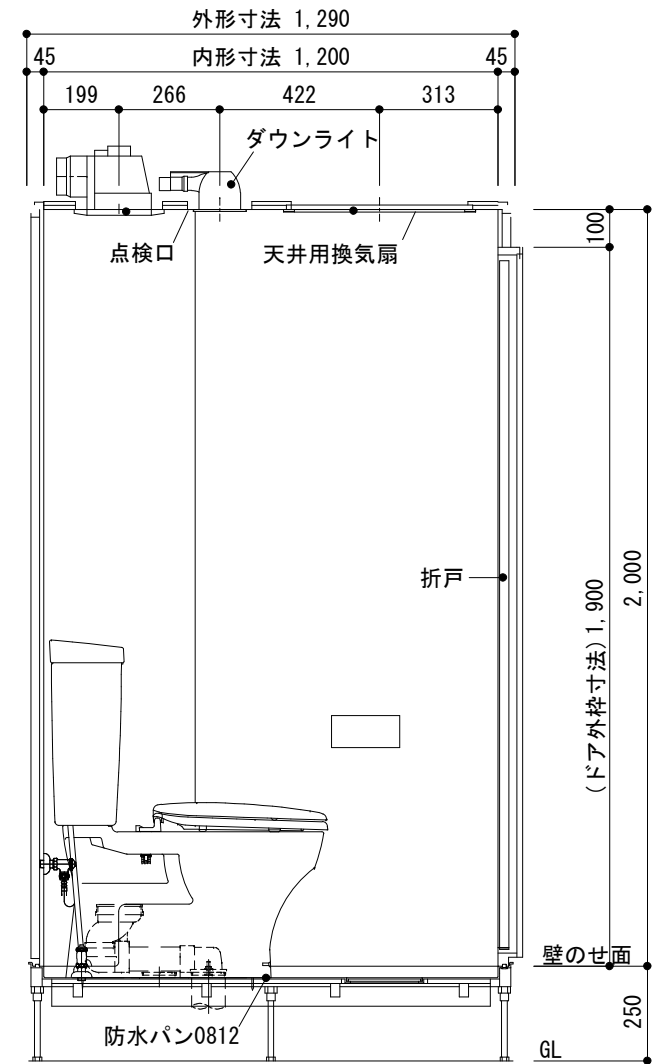

日比野化学工業株式会社  
 岐阜県安八郡安八町南今ヶ淵字中筋488-1  
 電話：0584-64-2916 FAX：0584-64-4826

承認 確認 作成

日付

11/02/21

工事名

-----

図番

----

縮尺

1/20

品名

0712トイレユニット詳細図

版数

1.00