




平面図

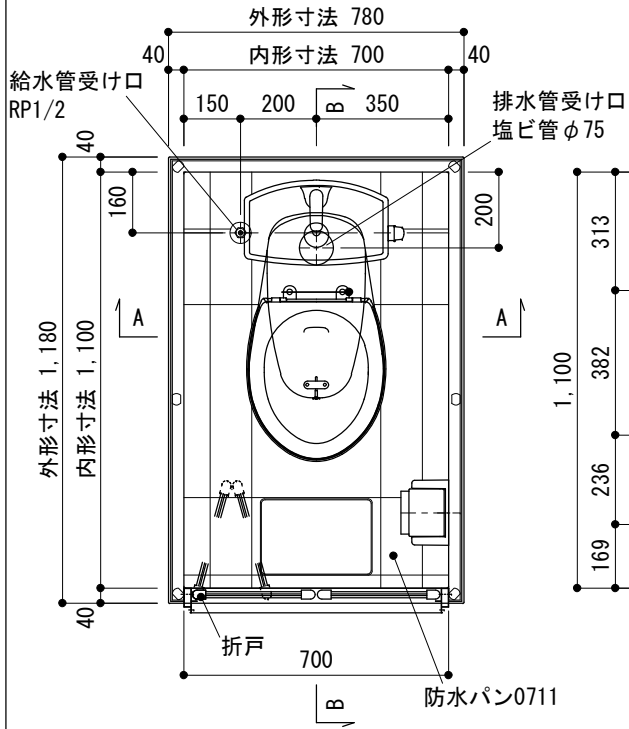


天井伏図

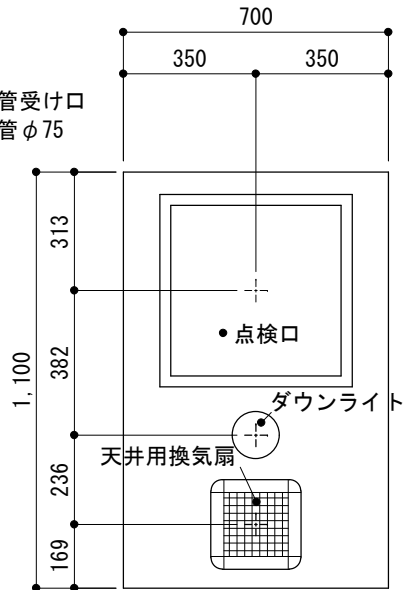

A - A

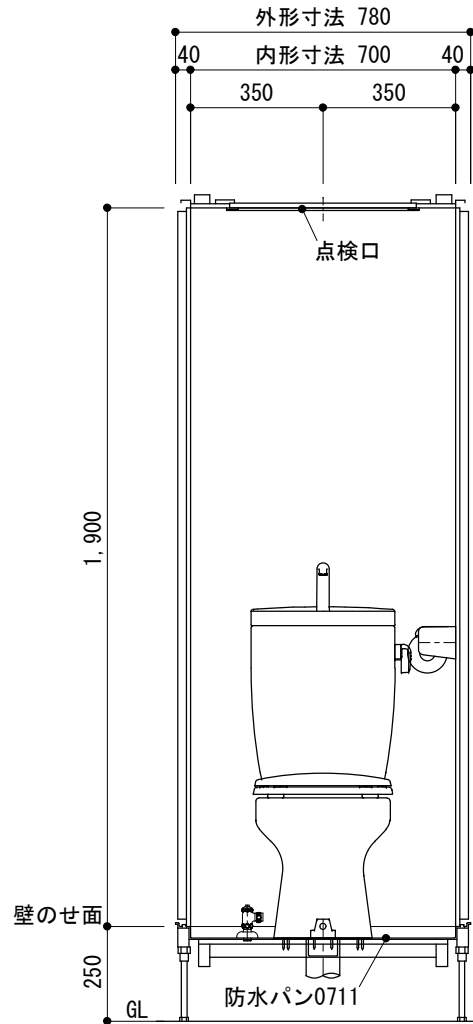

B - B

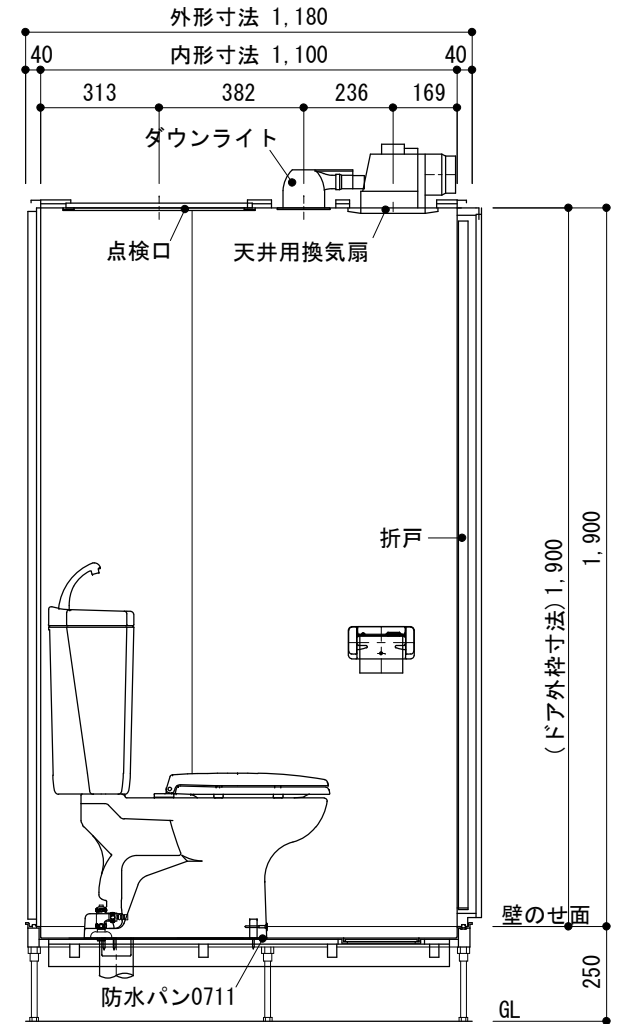

※トイレユニットの排水管受け口は塩ビ管φ75接続となっています。

※トイレユニットの給水管受け口はメスRP1/2となっています。

日比野化学工業株式会社 岐阜県安八郡安八町南今ヶ淵字中筋488-1 電話：0584-64-2916 FAX：0584-64-4826	承認	確認	作成	日付 12/02/17	工事名 -----	図番 ----
				縮尺 1/20	品名 0711トイレユニット詳細図	版数 1.00