




平面図

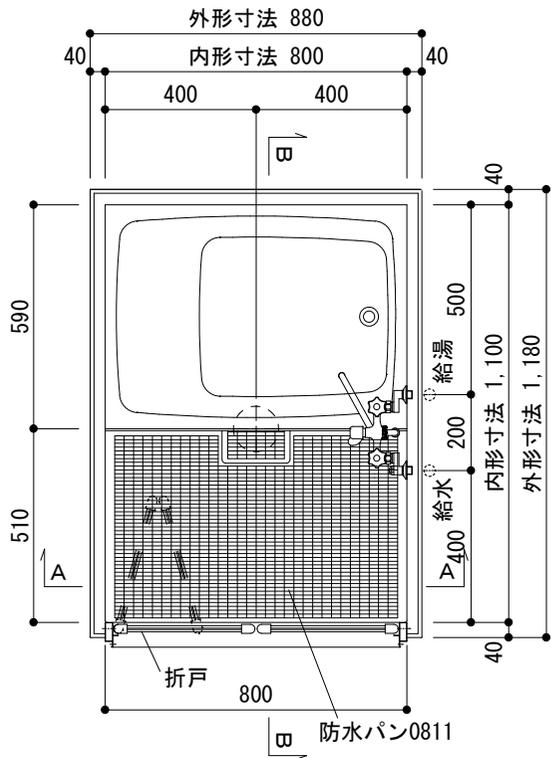


天井伏図

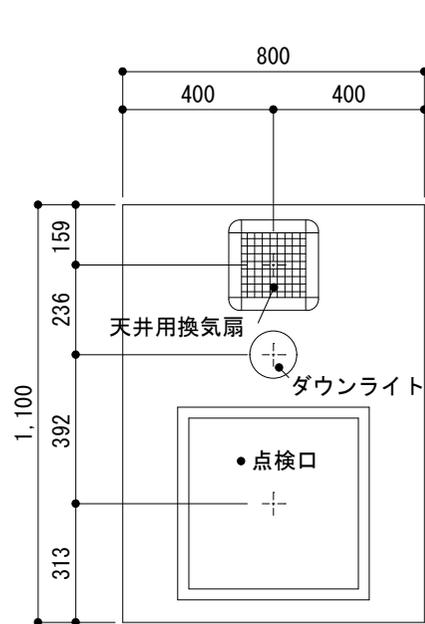

A - A

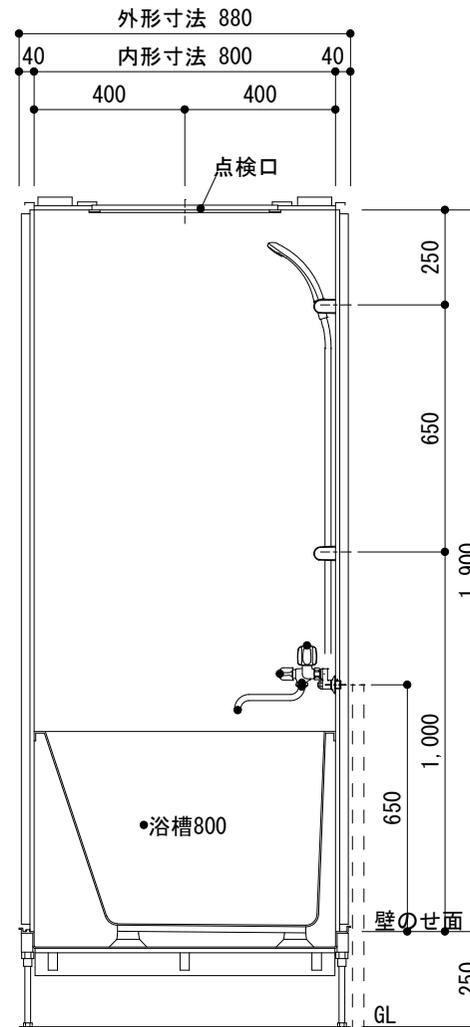

B - B

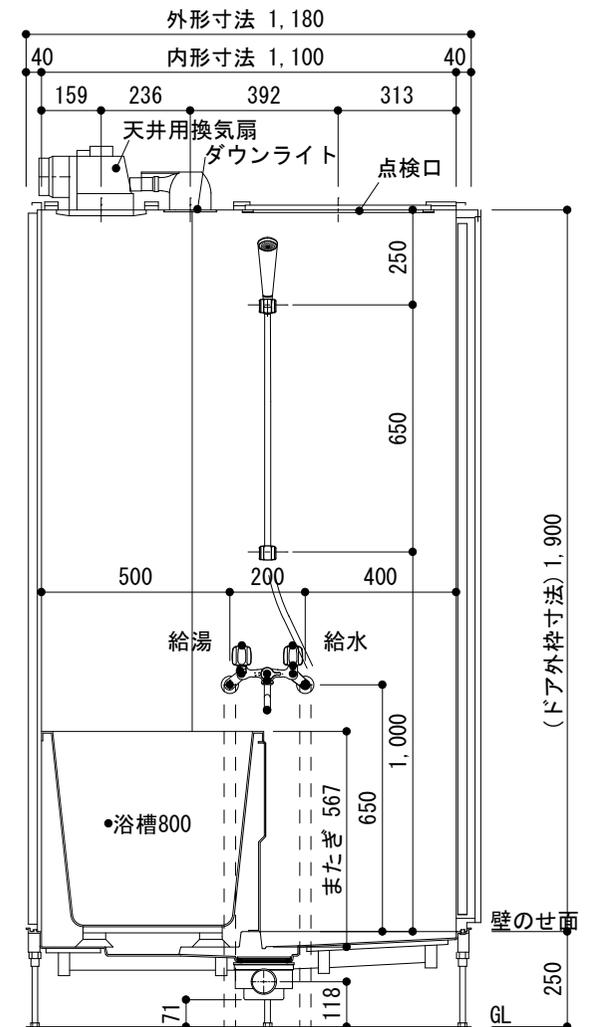

※バスユニットの給湯・給水管受け口はメスRP1/2となっています。可とう性の管で高さに余裕をもって御準備ください。

日比野化学工業株式会社 岐阜県安八郡安八町南今ヶ淵字中筋488-1 電話：0584-64-2916 FAX：0584-64-4826	承認	確認	作成	日付 24/06/28	工事名 -----	図番 -----
				縮尺 1/20	品名 0811ユニットバス(□-R)詳細図	版数 1.00