



壁載り (防水リム) 部詳細
S=1/5

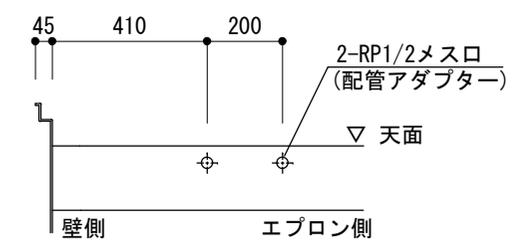

カウンター水栓 取付部詳細

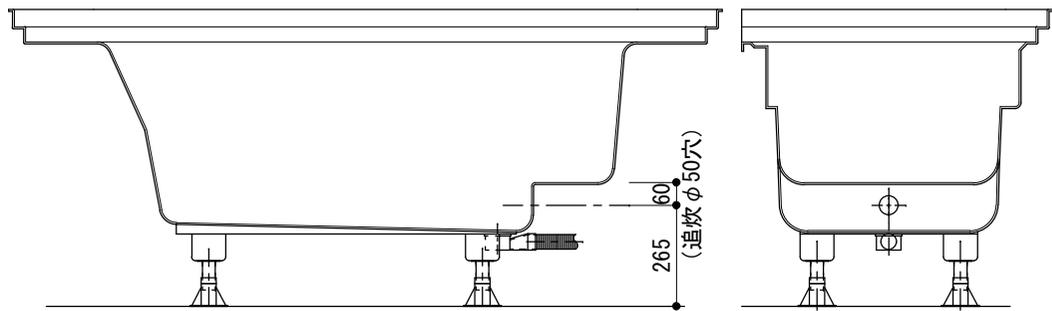

R 視

※ 本製品は、腰壁から下ののみとなります。壁、天井、シャワー水栓、鏡、照明などは現場手配、現場施工です。

※ 形状及び寸法は、予告無く変更する場合がございます。

日付 H24.01.05	件名 ハーフユニットバス 1818R-CL	名称 寸法図	縮尺 1/20	日比野化学工業 (株) 〒503-0115 岐阜県安八郡安八町南今ヶ淵字中筋488-1
-----------------	--------------------------	-----------	------------	--