
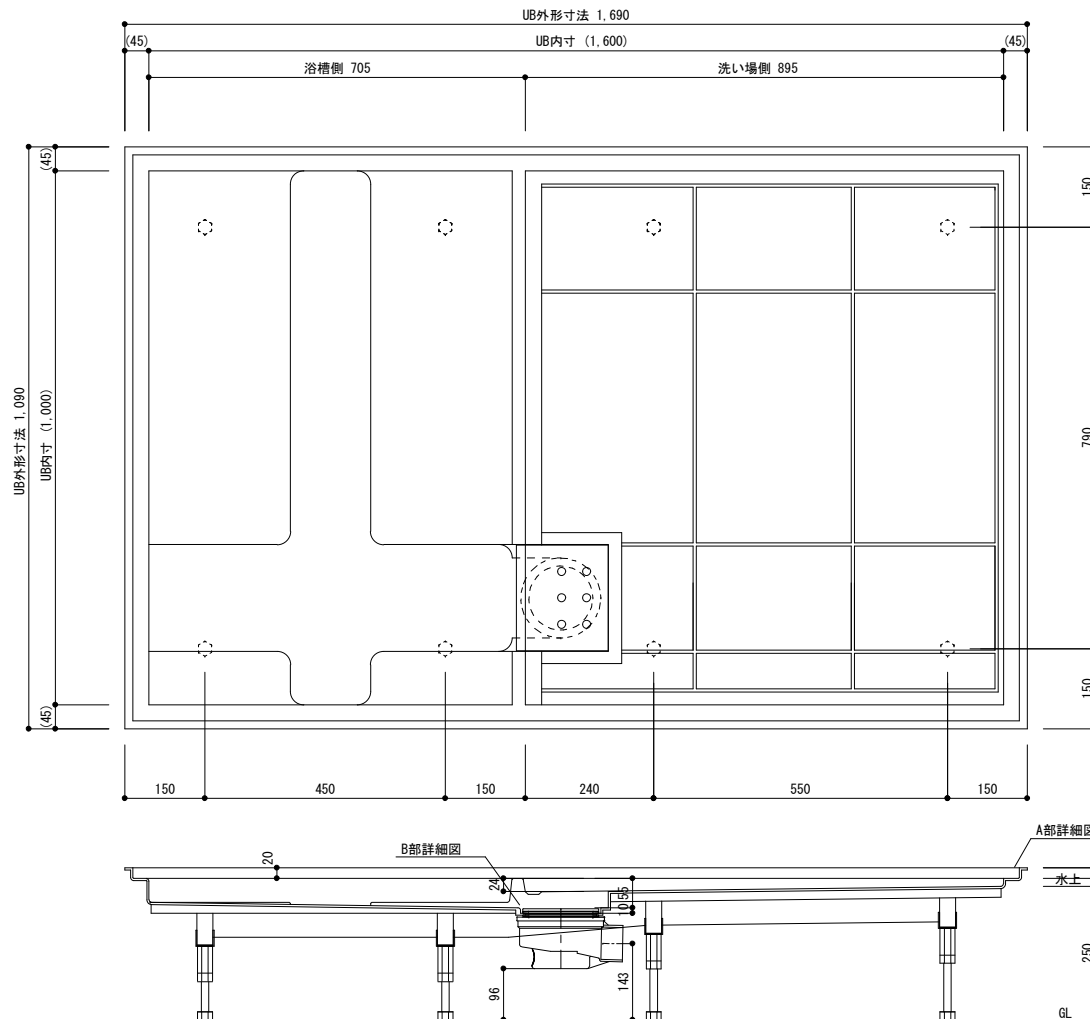


1016防水板詳細図

A部詳細図



S=1:2

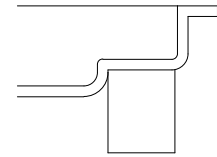

UB内寸は図面寸法より
数mm小さくなっております。

B部詳細図

S=1:2

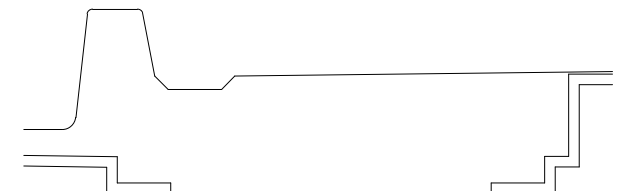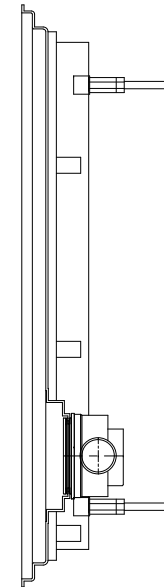




日比野化学工業株式会社
岐阜県安八郡安八町南今ヶ淵字中筋488-1
電話：0584-64-2916 FAX：0584-64-4826

承認	確認	作成	日付	工事名	図番
			11/12/26		RTHB1016-ZEN1
			縮尺 1/10	品名 1016防水板詳細図	版数 1.00

1016.5防水板詳細図


A部詳細図

S=1:2

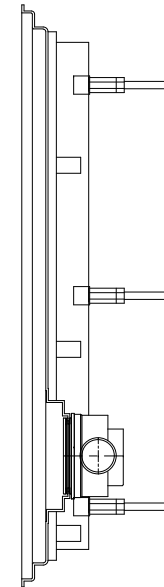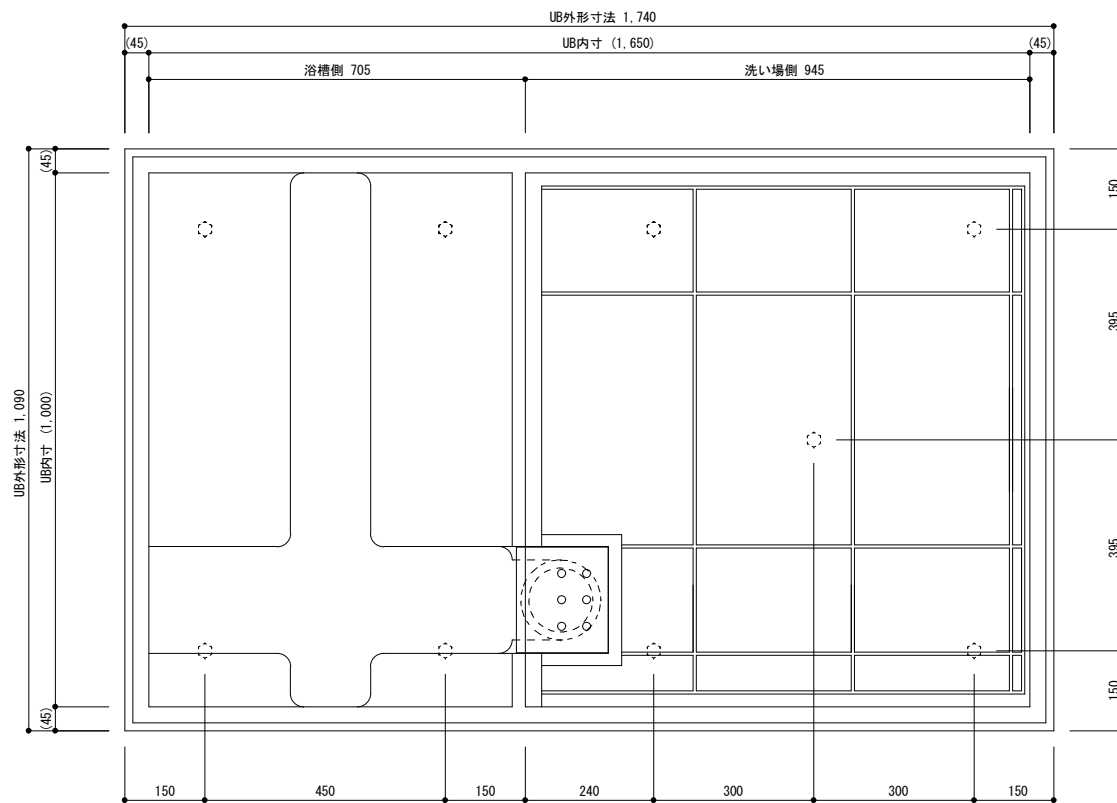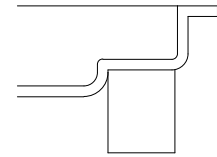


B部詳細図

S=1:2

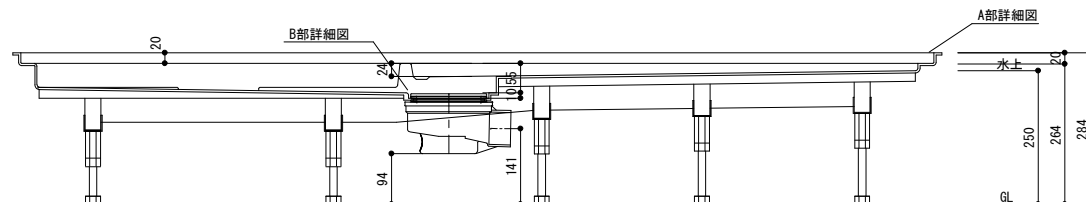

UB内寸は図面寸法より
数mm小さくっております。

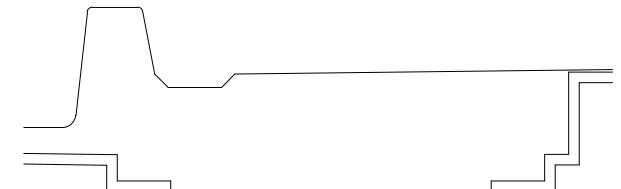




日比野化学工業株式会社
岐阜県安八郡安八町南今ヶ淵字中筋488-1
電話：0584-64-2916 FAX：0584-64-4826

承認	確認	作成	日付	工事名	図番
			12/02/15		RTHB1016.5-ZEN1
			縮尺 1/10	品名 1016.5防水板詳細図	版数 1.00

1017防水板詳細図

A部詳細図



S=1:2

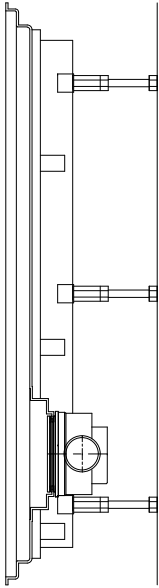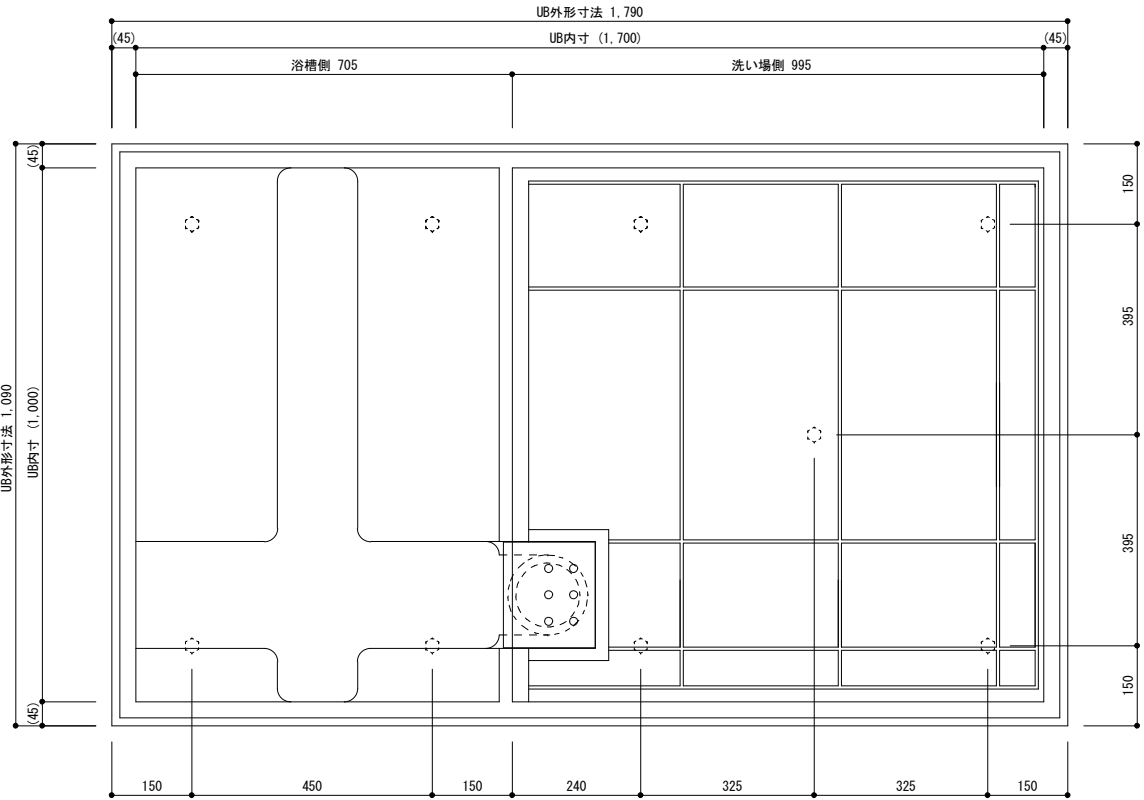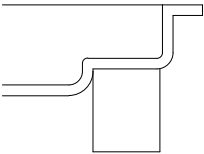

B部詳細図

S=1:2

UB内寸は図面寸法より
数mm小さくなっております。


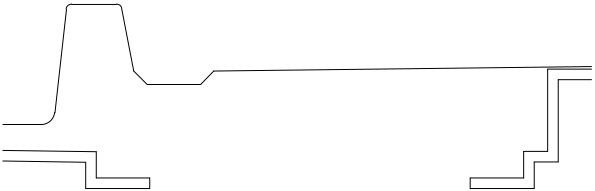
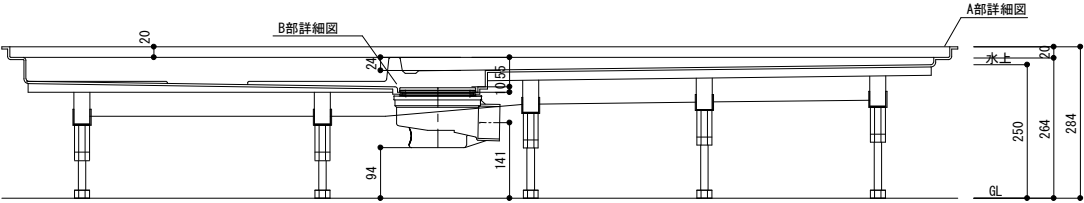


日比野化学工業株式会社 岐阜県安八郡安八町南今ヶ淵字中筋488-1 電話：0584-64-2916 FAX：0584-64-4826				承認	確認	作成	日付 11/12/26	工事名	図番 RTHB1017-ZEN1
							縮尺 1/10	品名 1017防水板詳細図	版数 1.00

1017.5防水板詳細図

A部詳細図


S=1:2

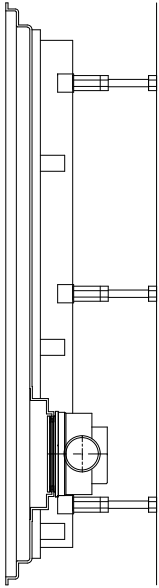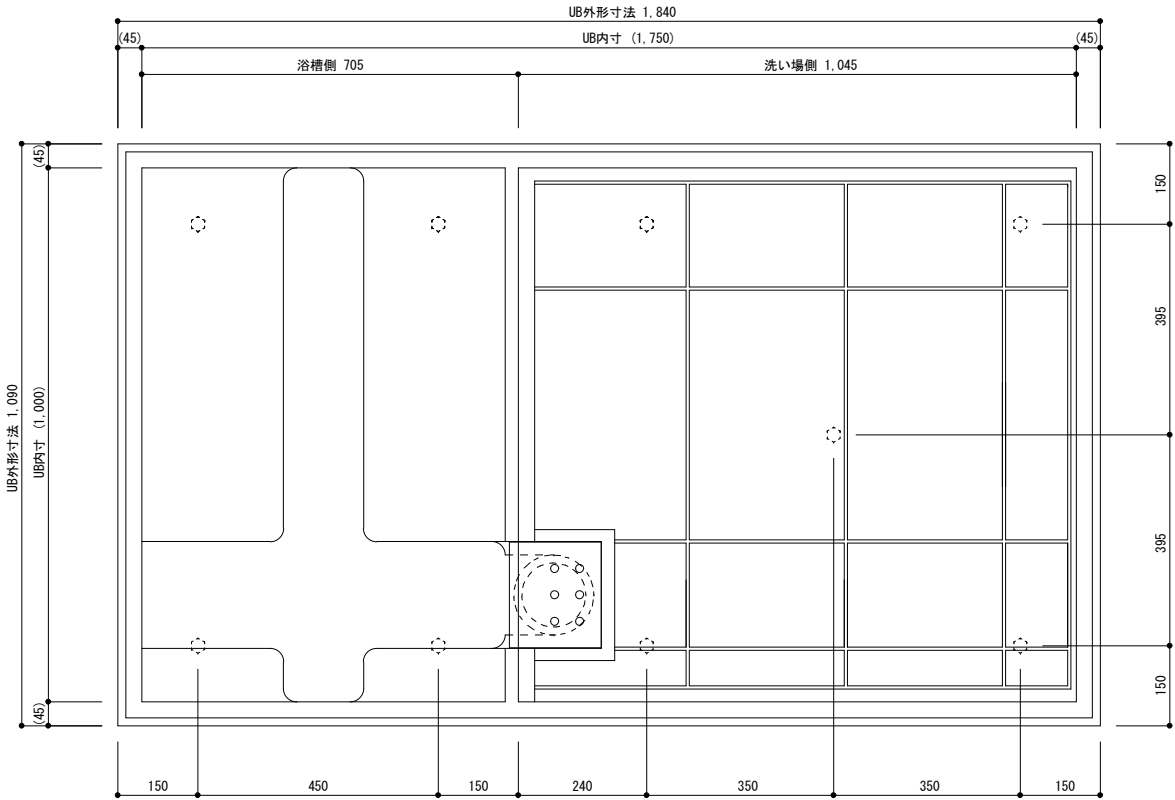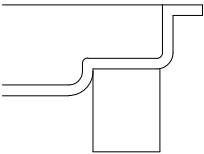

B部詳細図

S=1:2

UB内寸は図面寸法より
数mm小さくなっております。



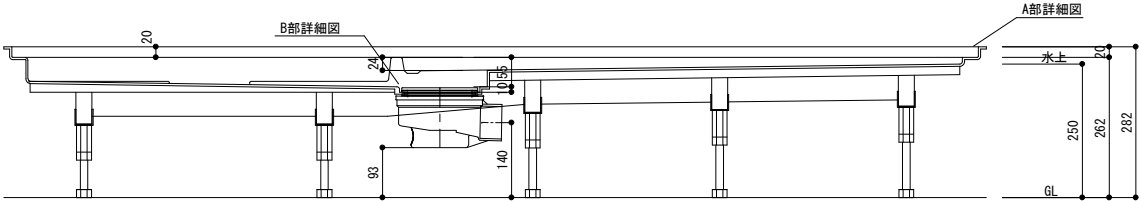


日比野化学工業株式会社 岐阜県安八郡安八町南今ヶ淵字中筋488-1 電話：0584-64-2916 FAX：0584-64-4826				承認	確認	作成	日付 12/02/15	工事名	図番 RTHB1017.5-ZEN1
							縮尺 1/10	品名 1017.5防水板詳細図	版数 1.00

1018防水板詳細図

A部詳細図



S=1:2

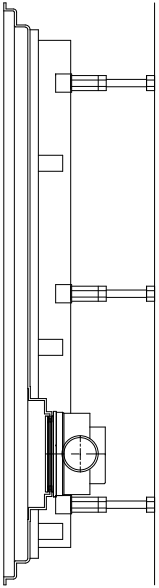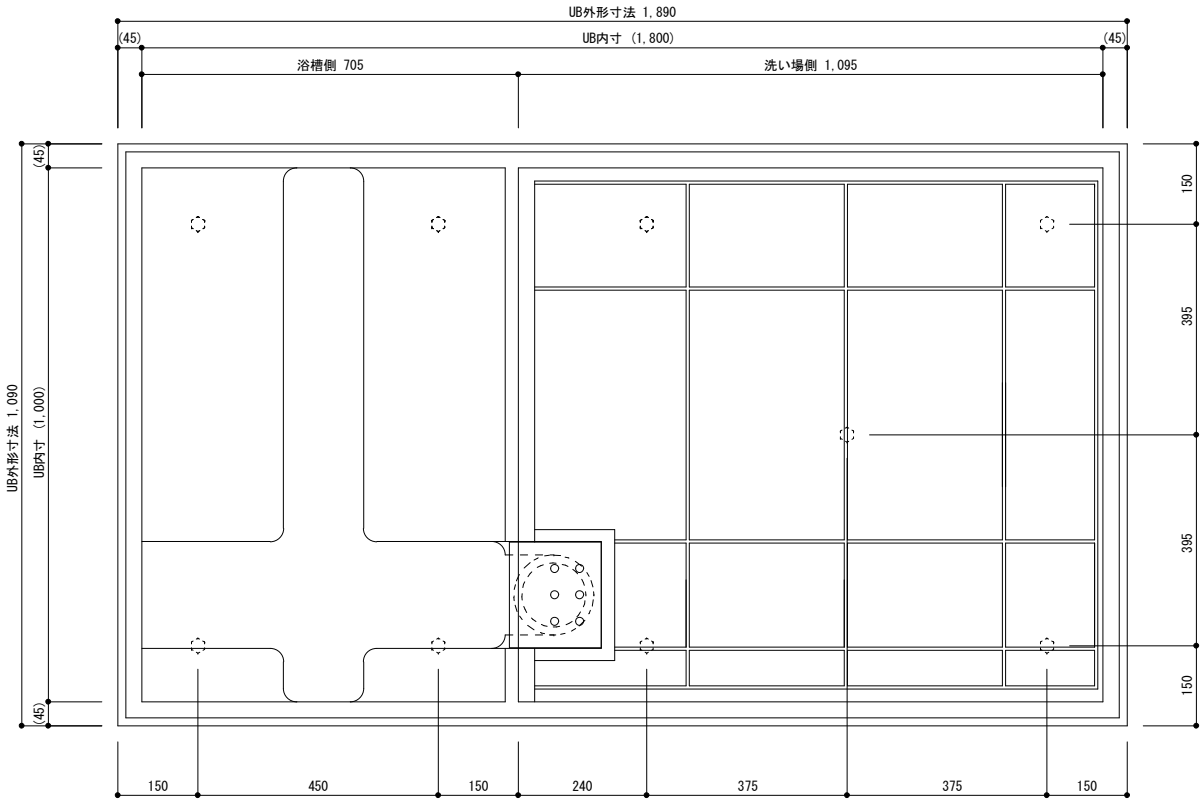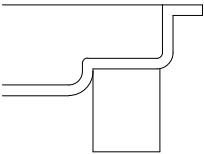

B部詳細図

S=1:2

UB内寸は図面寸法より
数mm小さくなっております。


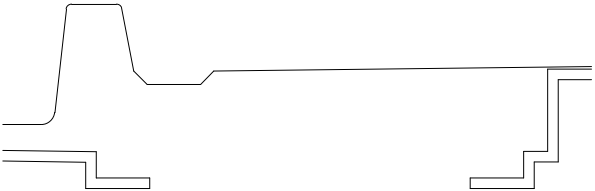
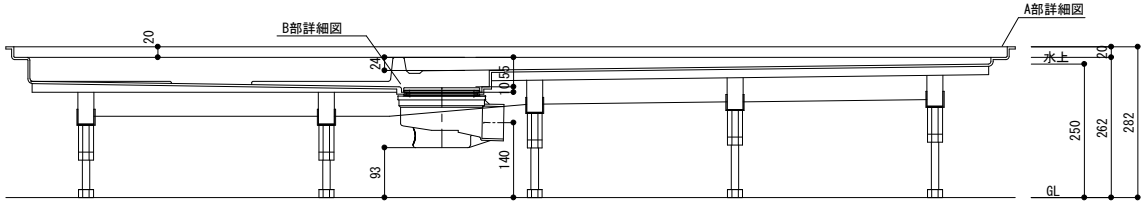


日比野化学工業株式会社 岐阜県安八郡安八町南今ヶ淵字中筋488-1 電話：0584-64-2916 FAX：0584-64-4826				承認	確認	作成	日付 11/12/26	工事名	図番 RTHB1018-ZEN1
							縮尺 1/10	品名 1018防水板詳細図	版数 1.00

1018.5防水板詳細図

A部詳細図



S=1:2

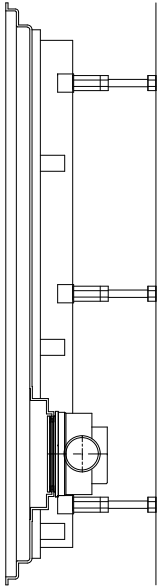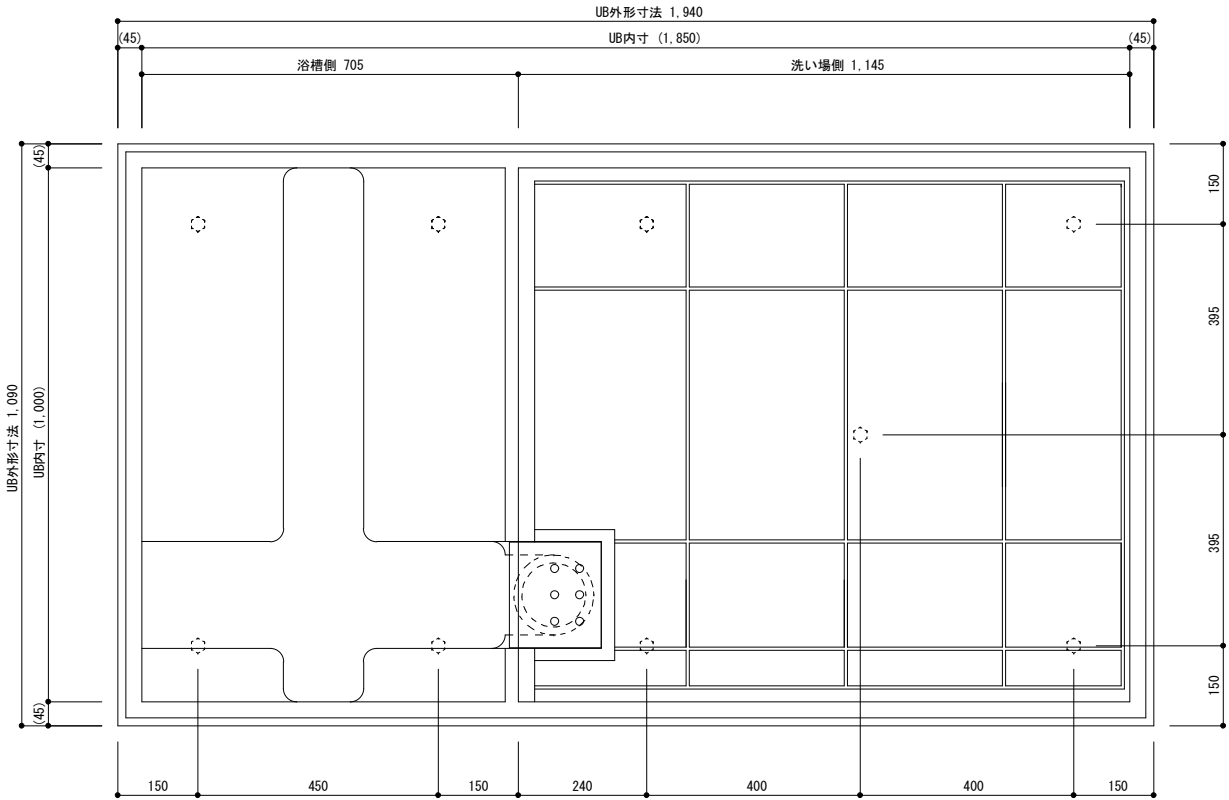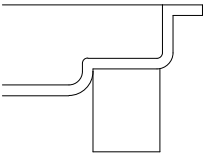

B部詳細図

S=1:2

UB内寸は図面寸法より
数mm小さくなっております。


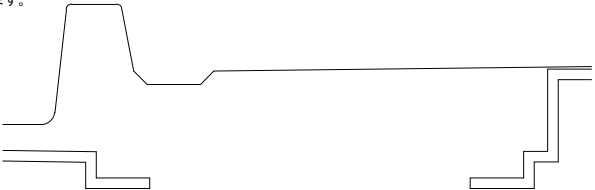
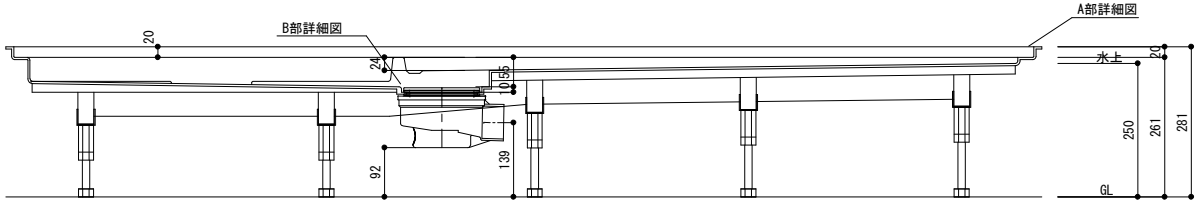


日比野化学工業株式会社 岐阜県安八郡安八町南今ヶ淵字中筋488-1 電話：0584-64-2916 FAX：0584-64-4826				承認	確認	作成	日付 12/02/15	工事名	図番 RTHB1018.5-ZEN1
							縮尺 1/10	品名 1018.5防水板詳細図	版数 1.00

1019防水板詳細図

A部詳細図


S=1:2

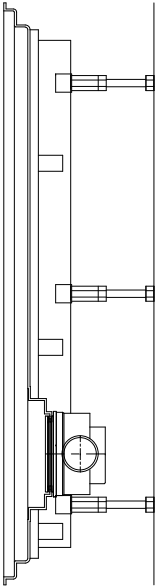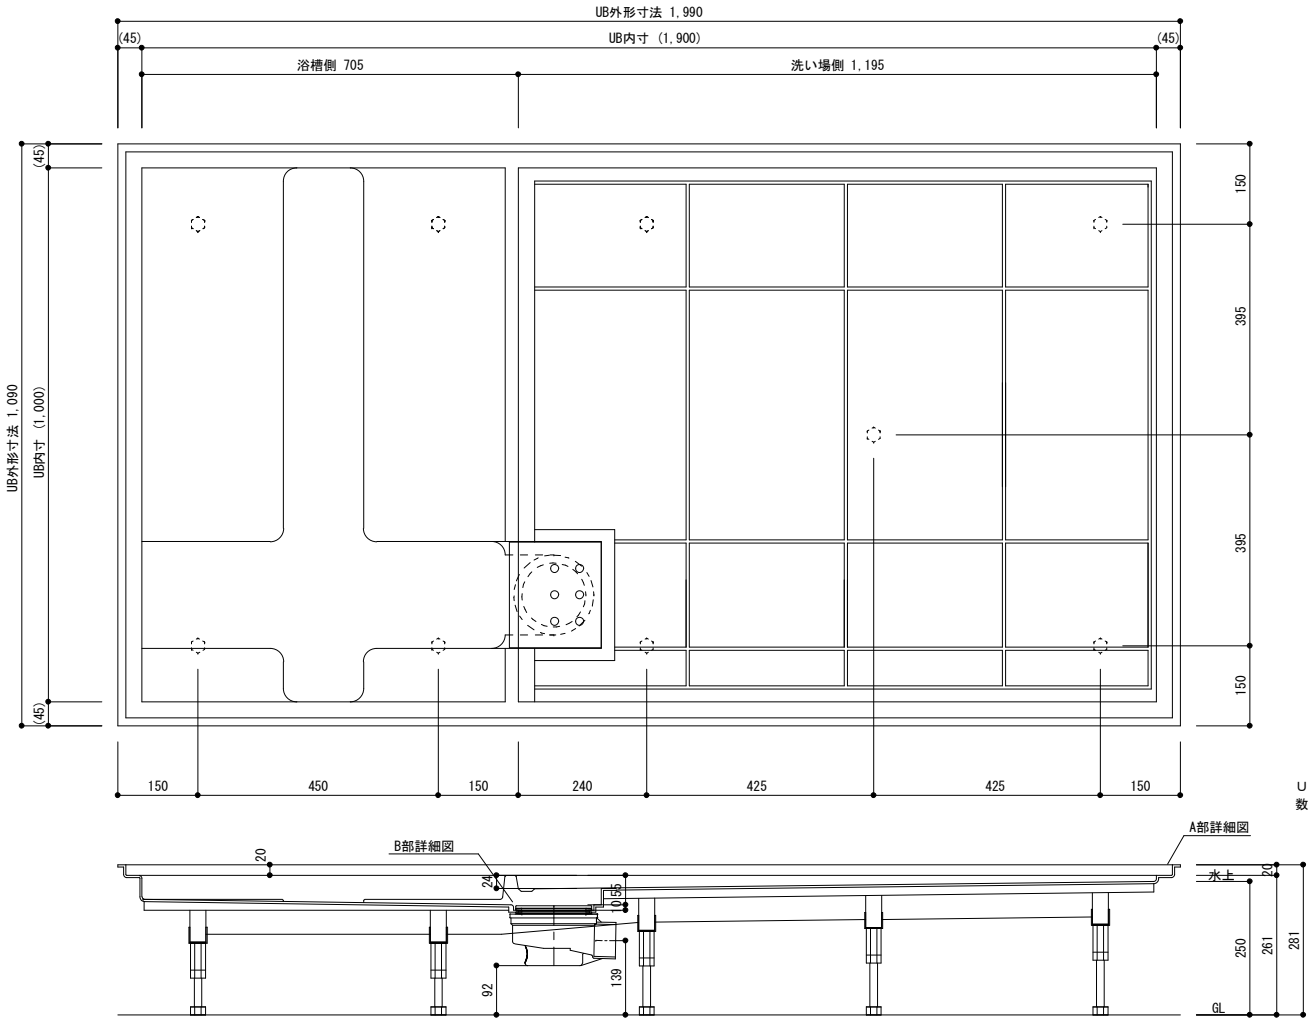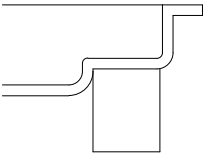

B部詳細図

S=1:2

UB内寸は図面寸法より
数mm小さくなっております。


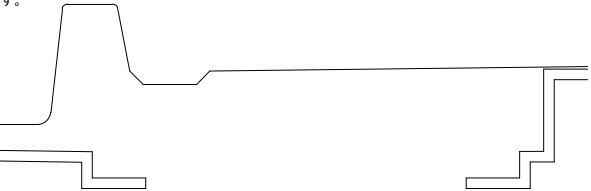


日比野化学工業株式会社 岐阜県安八郡安八町南今ヶ淵字中筋488-1 電話：0584-64-2916 FAX：0584-64-4826				承認	確認	作成	日付	工事名	図番
							11/12/26		RTHB1019-ZEN1
				縮尺	1/10	品名	1019防水板詳細図	版数	1.00

1019.5防水板詳細図


A部詳細図

S=1:2

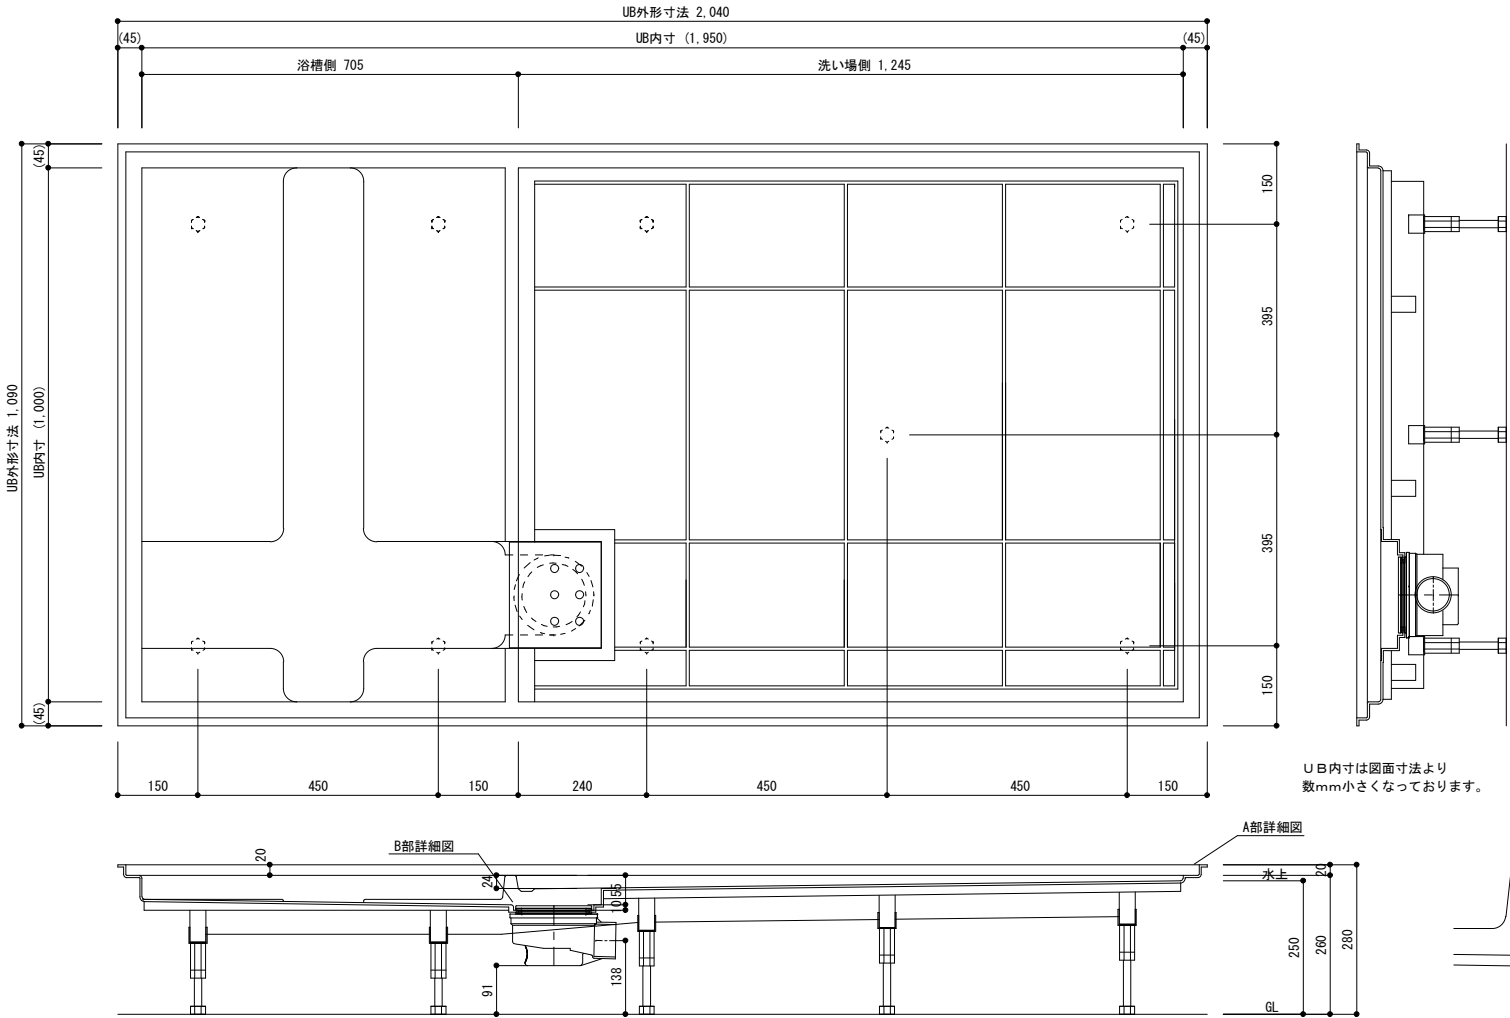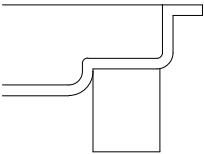

B部詳細図

S=1:2


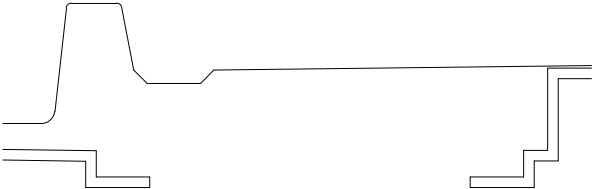


日比野化学工業株式会社 岐阜県安八郡安八町南今ヶ淵字中筋488-1 電話：0584-64-2916 FAX：0584-64-4826	承認	確認	作成	日付	12/02/15	工事名	図番
				縮尺	1/10	品名 1019.5防水板詳細図	RTHB1019.5-ZEN1 版数 1.00

1020防水板詳細図

A部詳細図


S=1:2

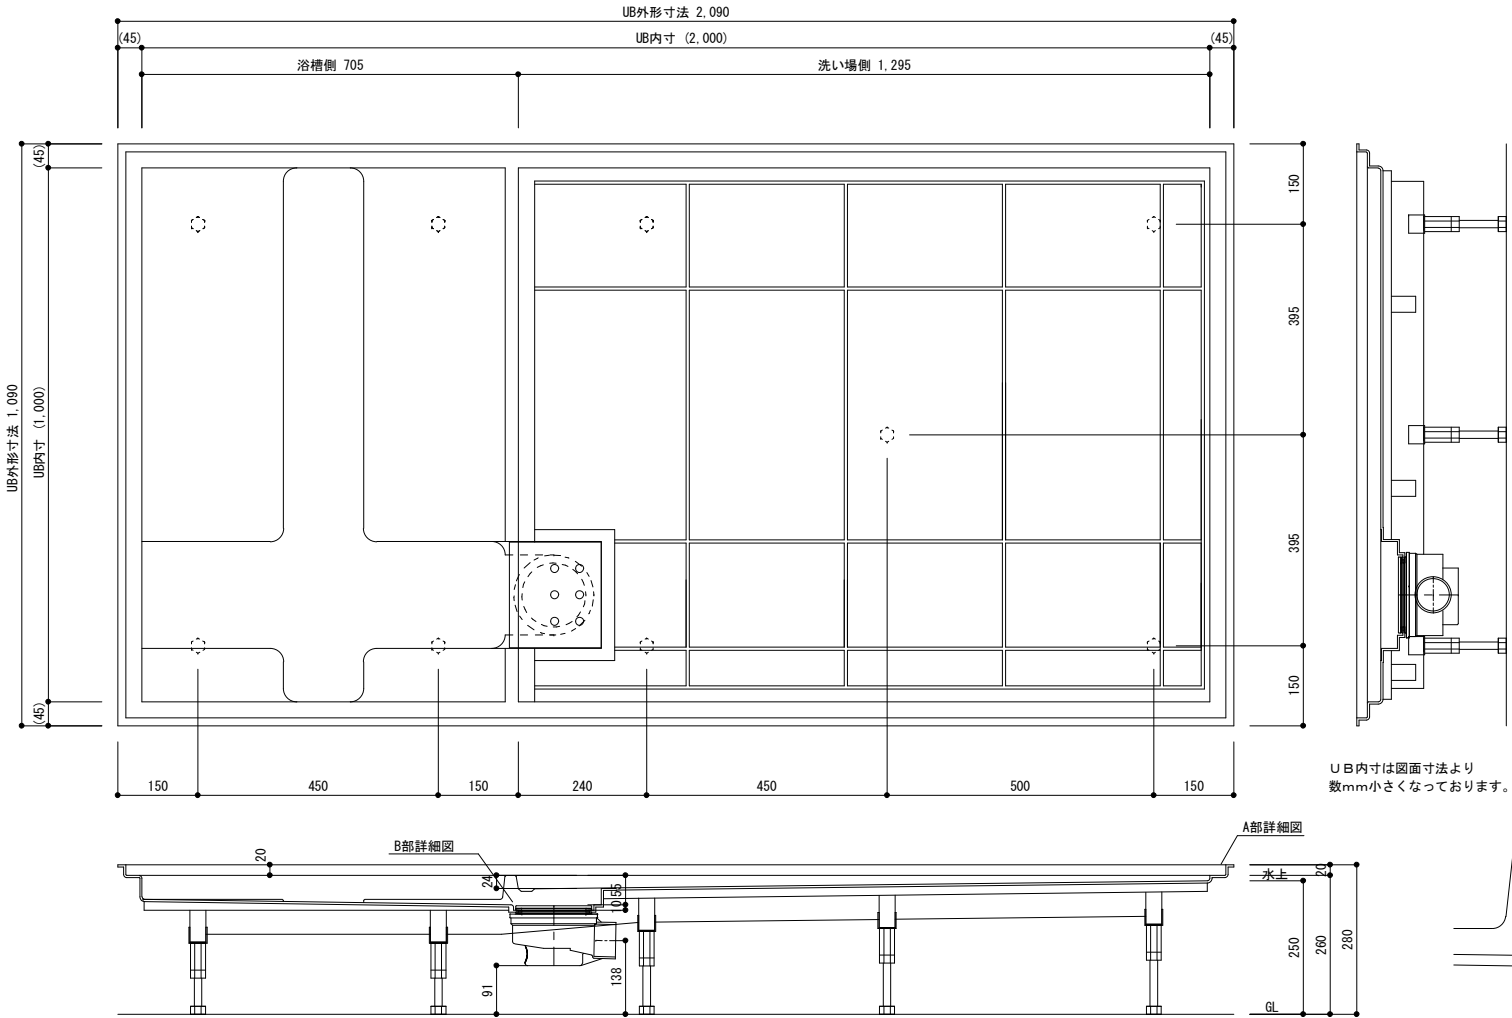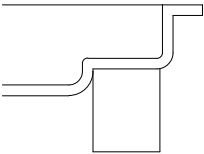


U B内寸は図面寸法より
数mm小さくなっております。

B部詳細図

S=1:2

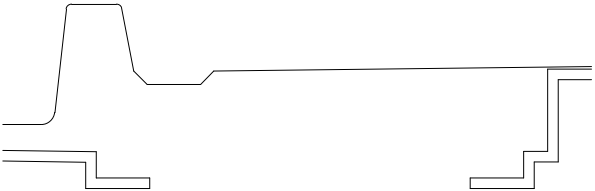

日比野化学工業株式会社 岐阜県安八郡安八町南今ヶ淵字中筋488-1 電話：0584-64-2916 FAX：0584-64-4826				承認	確認	作成	日付 11/12/26	工事名	図番 RTHB1020-ZEN1
							縮尺 1/10	品名 1020防水板詳細図	版数 1.00

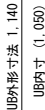




A部詳細区

日比野化学工業株式会社 岐阜県安八郡安八町南今ヶ淵字中筋488-1 電話：0584-64-2916 FAX：0584-64-4826	承認	確認	作成	日付 12/02/16	工事名	図番 RTHB10.516-ZEN1
				縮尺 1/10	品名 10.516防水板詳細図	版数 1.00

10.516.5防水板詳細図


A部詳細図

S=1:2

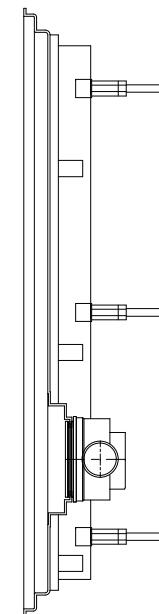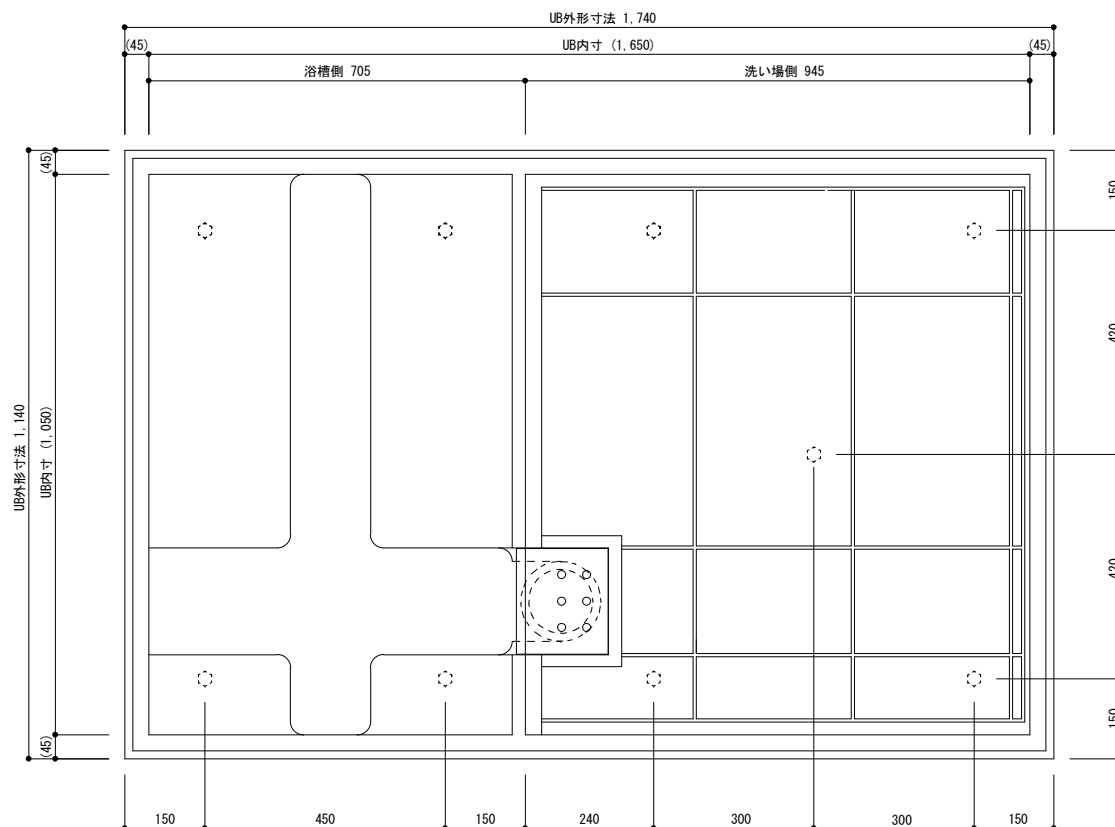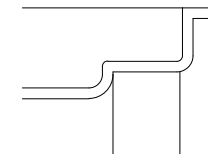


B部詳細図

S=1:2

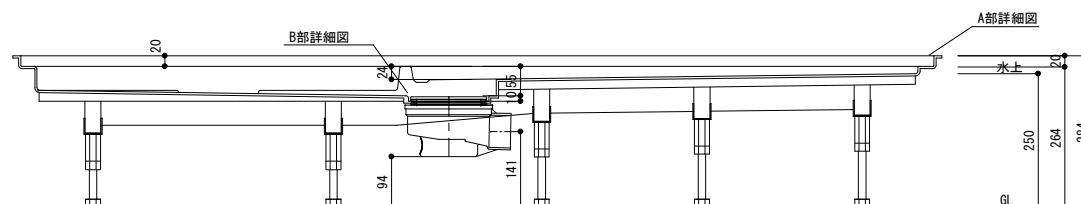

UB内寸は図面寸法より
数mm小さくっております。

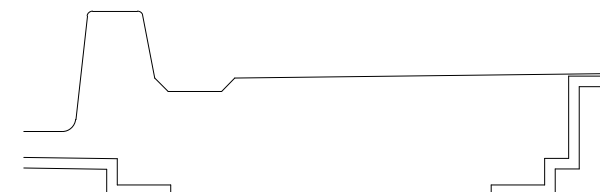




日比野化学工業株式会社
岐阜県安八郡安八町南今ヶ淵字中筋488-1
電話：0584-64-2916 FAX：0584-64-4826

承認	確認	作成	日付	工事名	図番
			12/02/16		RTHB10.516.5-ZEN1
			縮尺 1/10	品名 10.516.5防水板詳細図	版数 1.00

10. 517防水板詳細図


A部詳細図

S=1:2

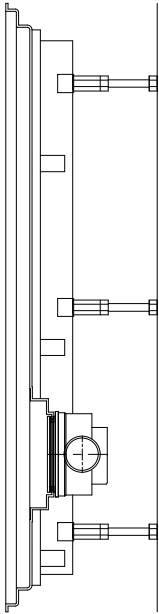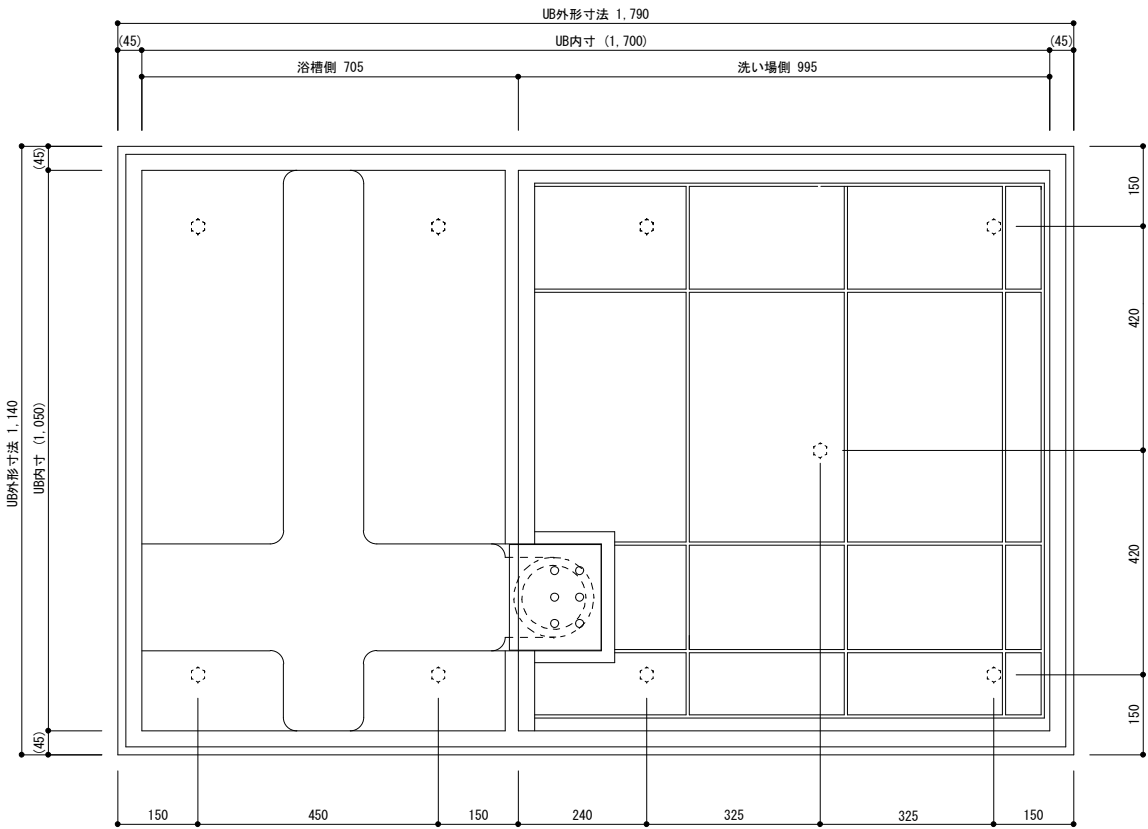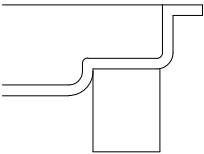


B部詳細図

S=1:2

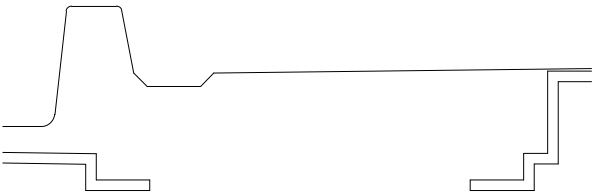

UB内寸は図面寸法より
数mm小さくなっております。

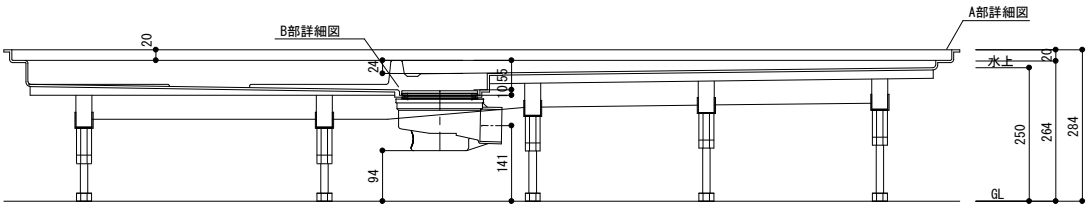




承認				確認		作成		日付	12/02/16	工事名	図番
								縮尺	1/10	品名	RTHB10. 517-ZEN1
										10. 517防水板詳細図	版数
											1. 00

日比野化学工業株式会社
岐阜県安八郡安八町南今ヶ淵字中筋488-1
電話：0584-64-2916 FAX：0584-64-4826

10. 517. 5防水板詳細図

A部詳細図



S=1:2

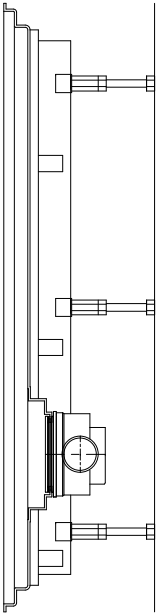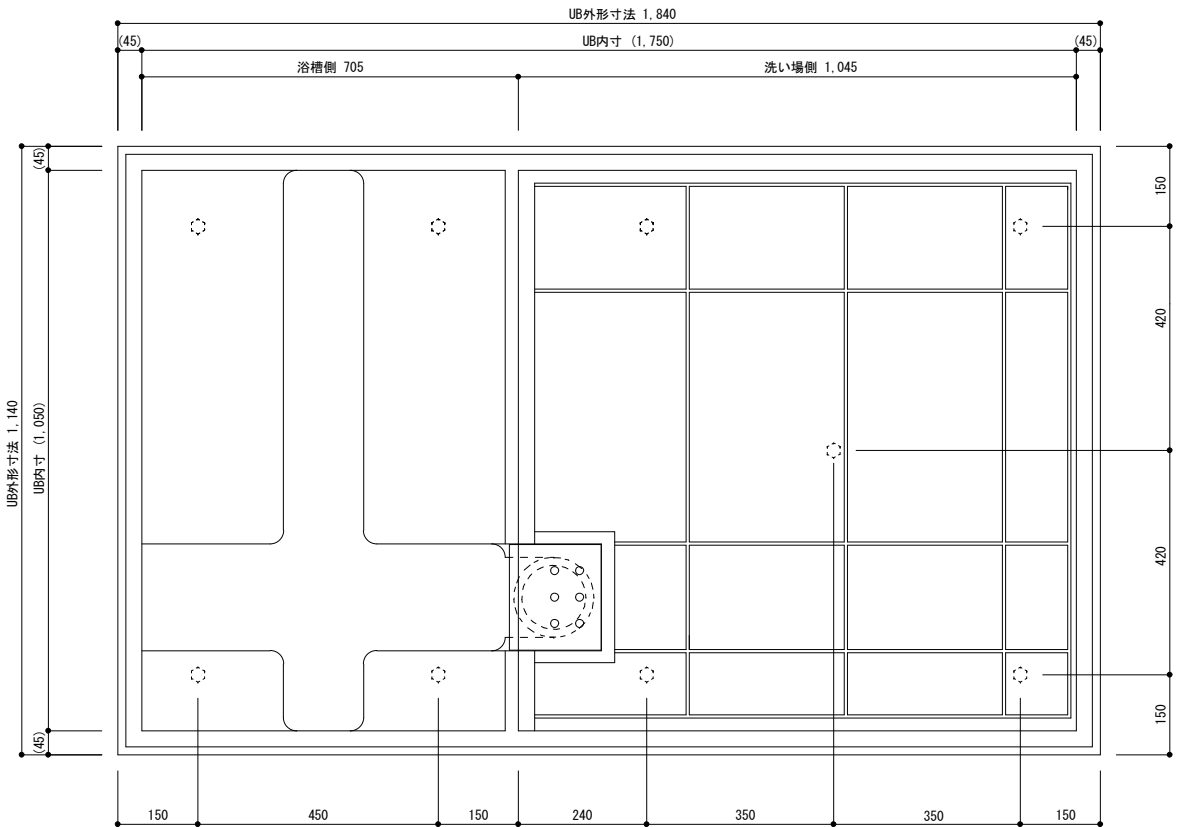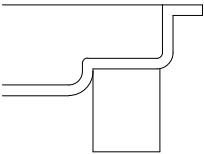

B部詳細図

S=1:2

UB内寸は図面寸法より
数mm小さくなっております。

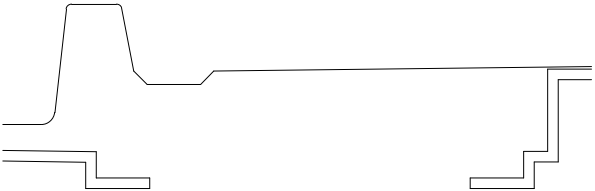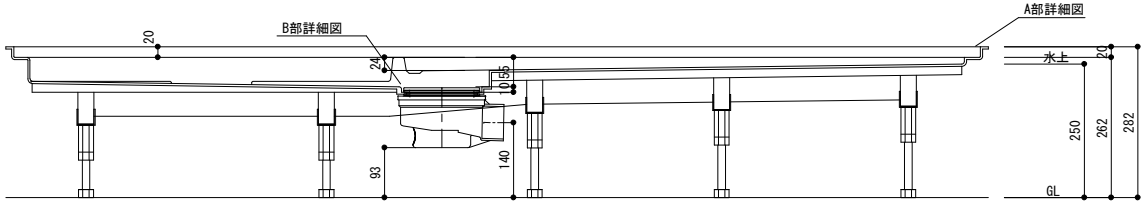




日比野化学工業株式会社			承認	確認	作成	日付	12/02/16	工事名	図番
岐阜県安八郡安八町南今ヶ淵字中筋488-1						縮尺	1/10	品名	10.517.5防水板詳細図
電話：0584-64-2916 FAX：0584-64-4826									版数 1.00

日比野化学工業株式会社
岐阜県安八郡安八町南今ヶ淵字中筋488-1
電話：0584-64-2916 FAX：0584-64-4826

10.518防水板詳細図

A部詳細図


S=1:2

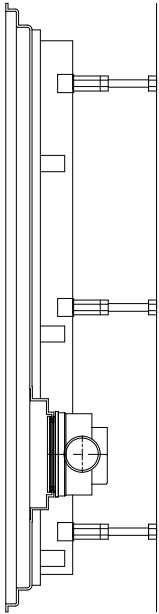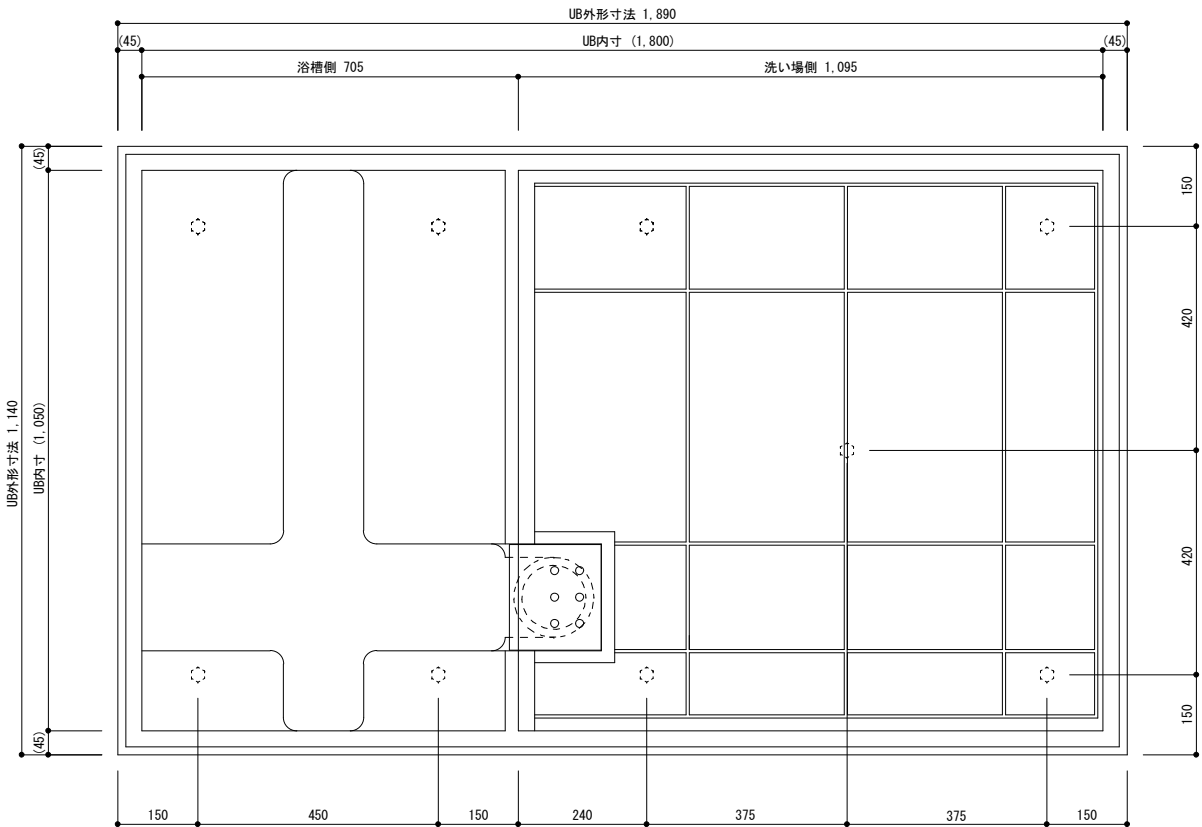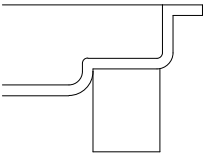

B部詳細図

S=1:2

UB内寸は図面寸法より
数mm小さくなっております。



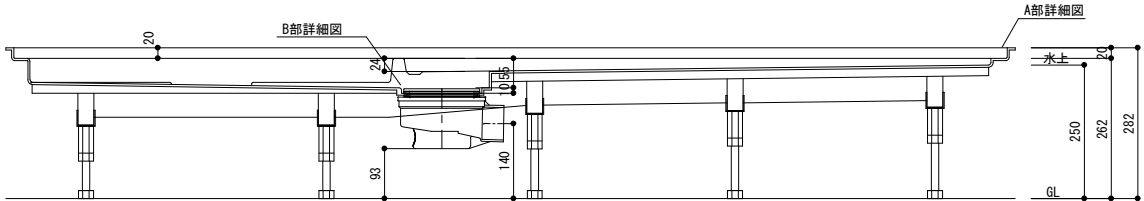


日比野化学工業株式会社 岐阜県安八郡安八町南今ヶ淵字中筋488-1 電話：0584-64-2916 FAX：0584-64-4826				承認	確認	作成	日付 12/02/16	工事名	図番 RTHB10.518-ZEN1
							縮尺 1/10	品名 10.518防水板詳細図	版数 1.00

10. 518. 5防水板詳細図

A部詳細図



S=1:2

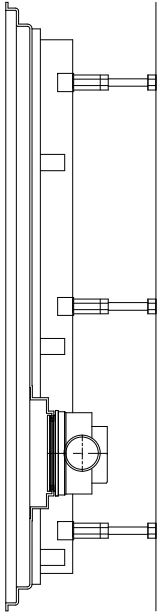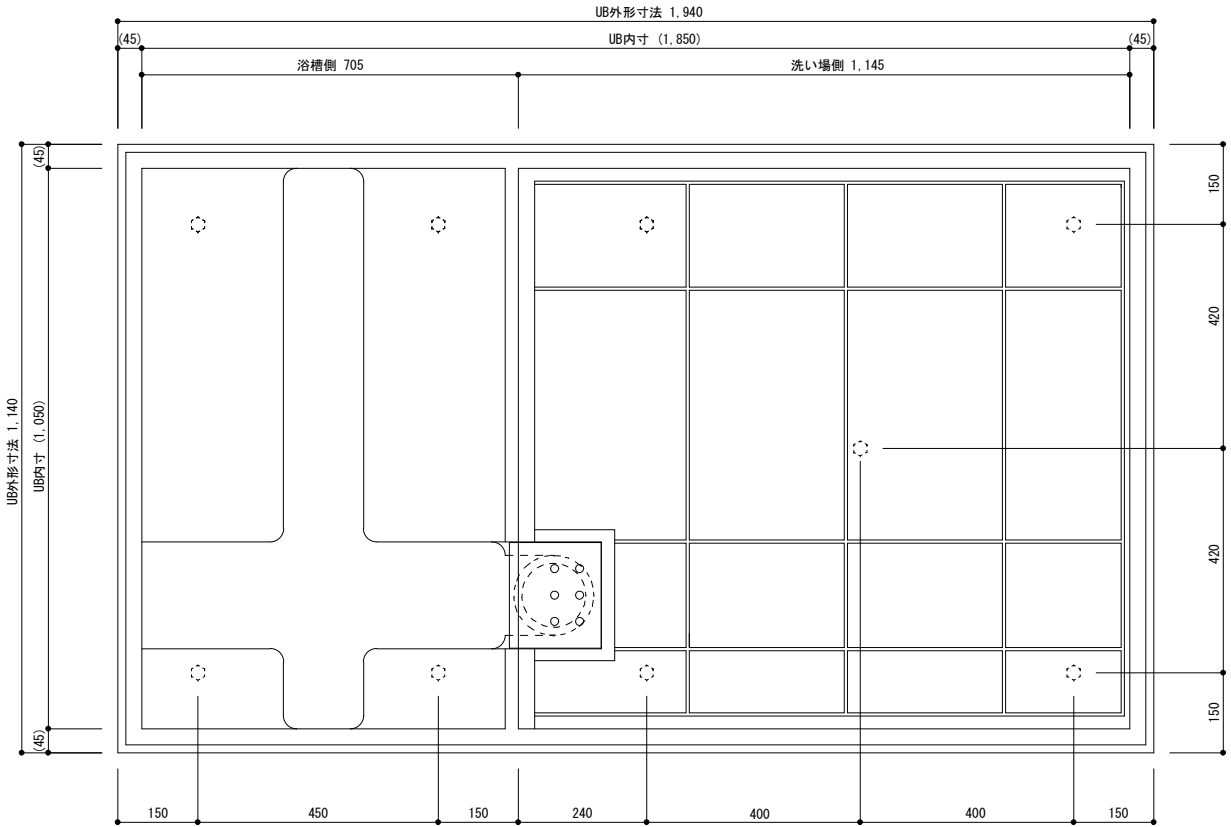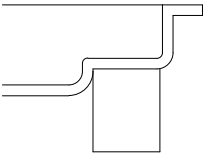

B部詳細図

S=1:2

UB内寸は図面寸法より
数mm小さくなっております。


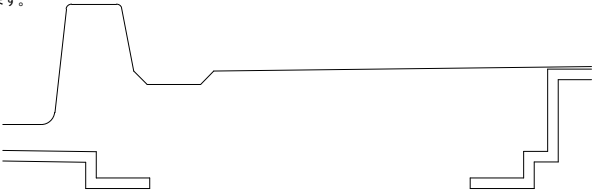
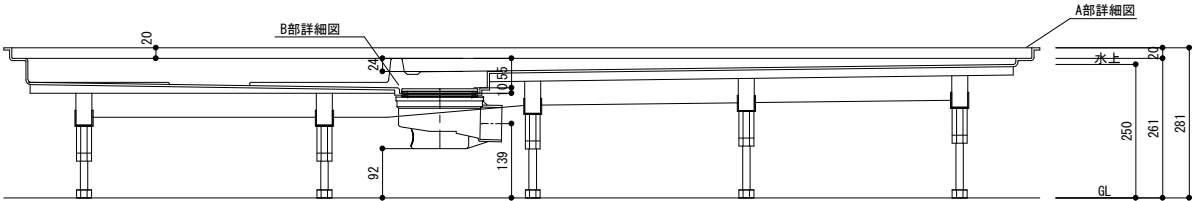


日比野化学工業株式会社 岐阜県安八郡安八町南今ヶ淵字中筋488-1 電話：0584-64-2916 FAX：0584-64-4826				承認	確認	作成	日付 12/02/16	工事名	図番 RTHB10.518.5-ZEN1
							縮尺 1/10	品名 10.518.5防水板詳細図	版数 1.00

10. 519防水板詳細図

A部詳細図


S=1:2

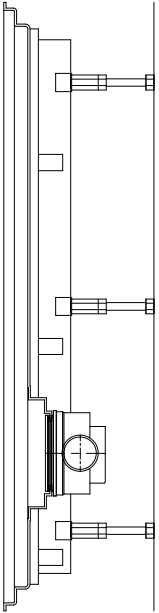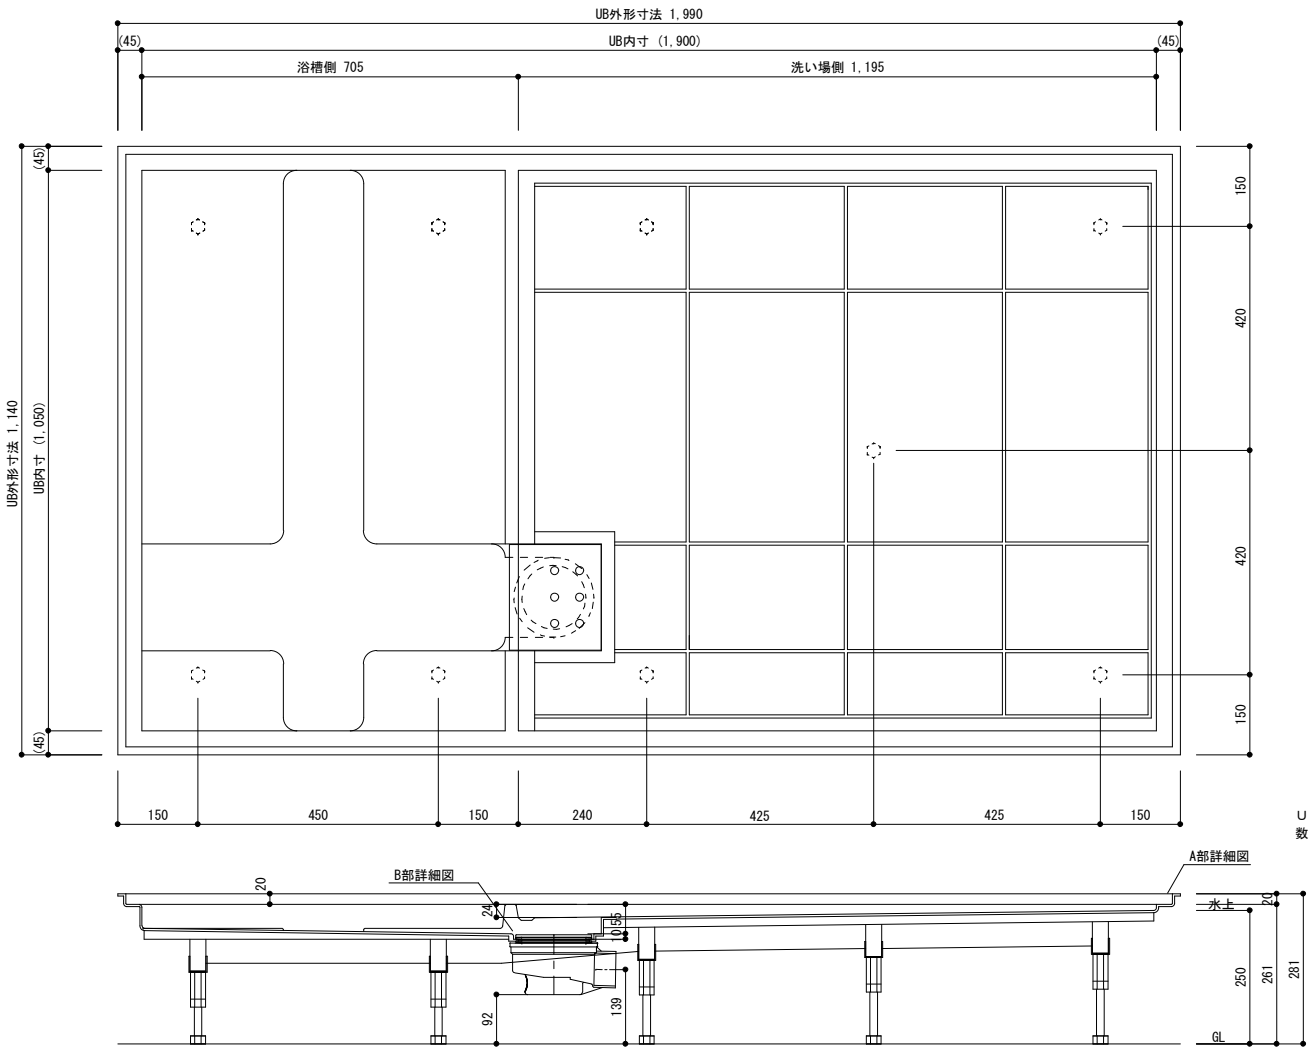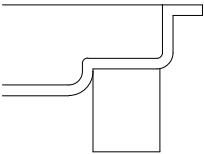

B部詳細図

S=1:2

U B内寸は図面寸法より
数mm小さくなっております。


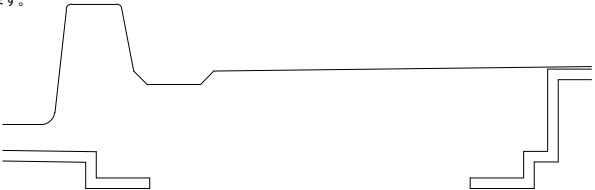


日比野化学工業株式会社 岐阜県安八郡安八町南今ヶ淵字中筋488-1 電話：0584-64-2916 FAX：0584-64-4826				承認	確認	作成	日付 12/02/16	工事名	図番 RTHB10. 519-ZEN1
							縮尺 1/10	品名 10. 519防水板詳細図	版数 1. 00

10.519.5防水板詳細図


A部詳細図

S=1:2

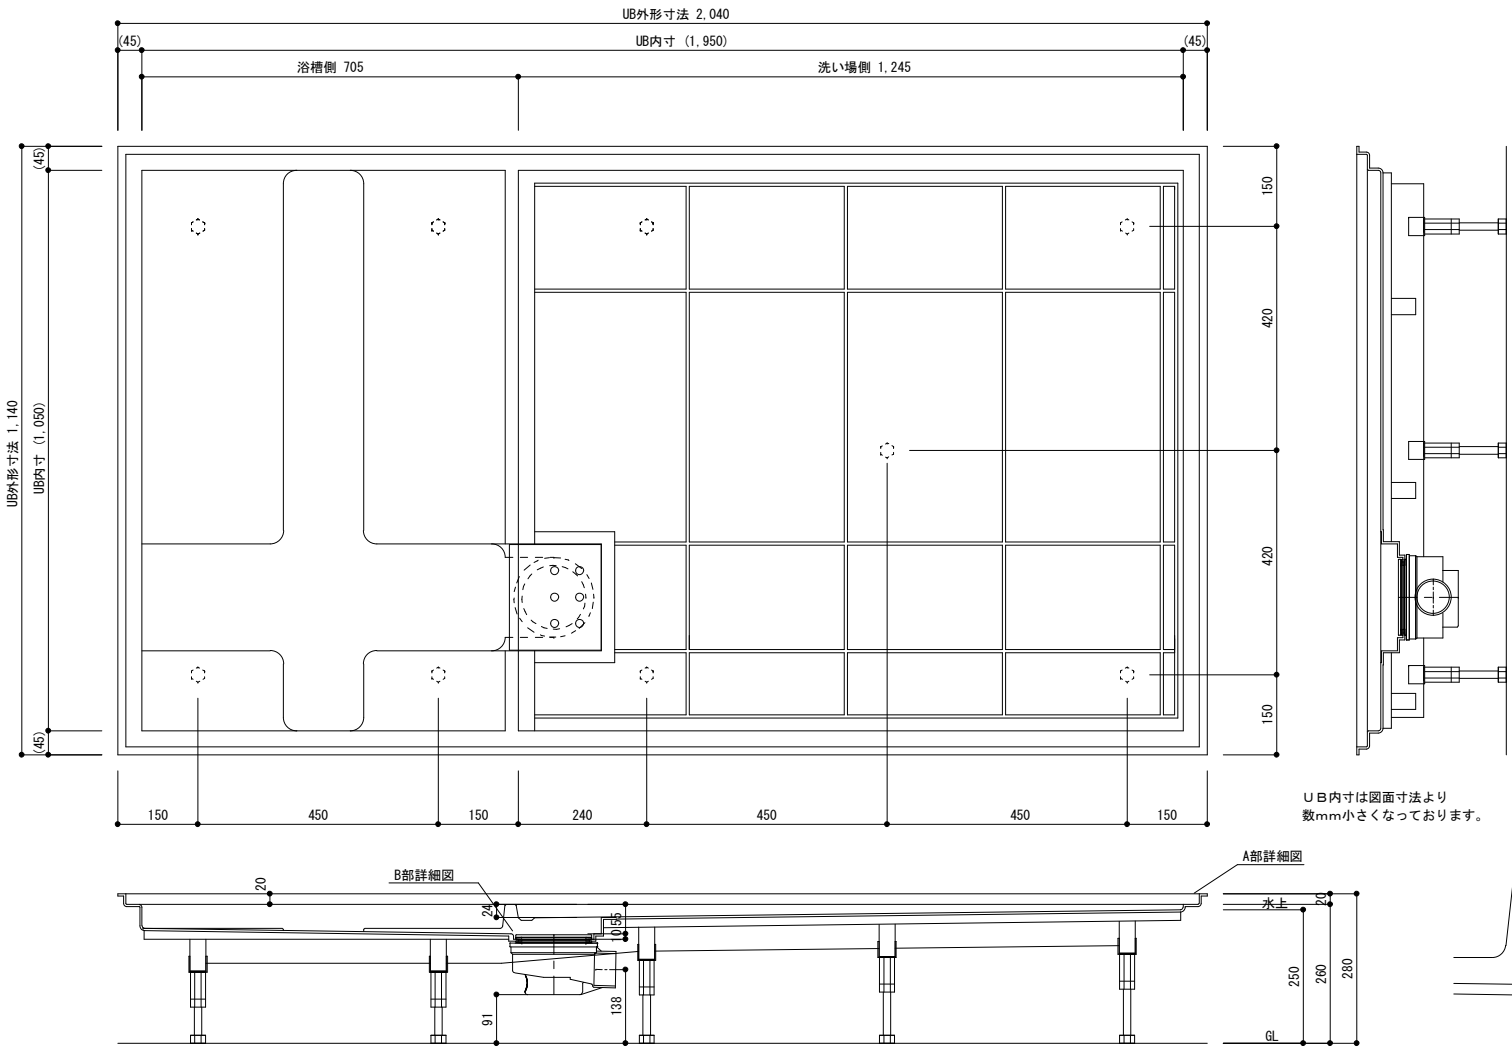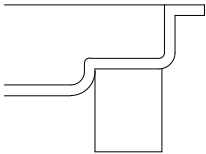

B部詳細図

S=1:2



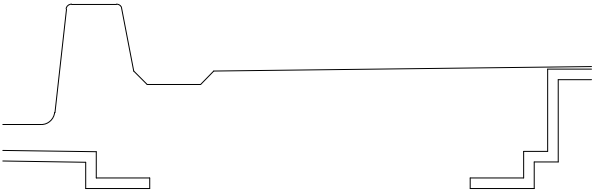


日比野化学工業株式会社 岐阜県安八郡安八町南今ヶ淵字中筋488-1 電話：0584-64-2916 FAX：0584-64-4826				承認	確認	作成	日付 12/02/16	工事名	図番 RTHB10.519.5-ZEN1
							縮尺 1/10	品名 10.519.5防水板詳細図	版数 1.00

10. 520防水板詳細図

A部詳細図



S=1:2

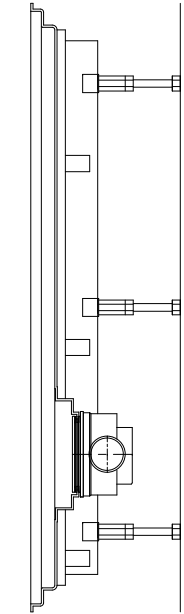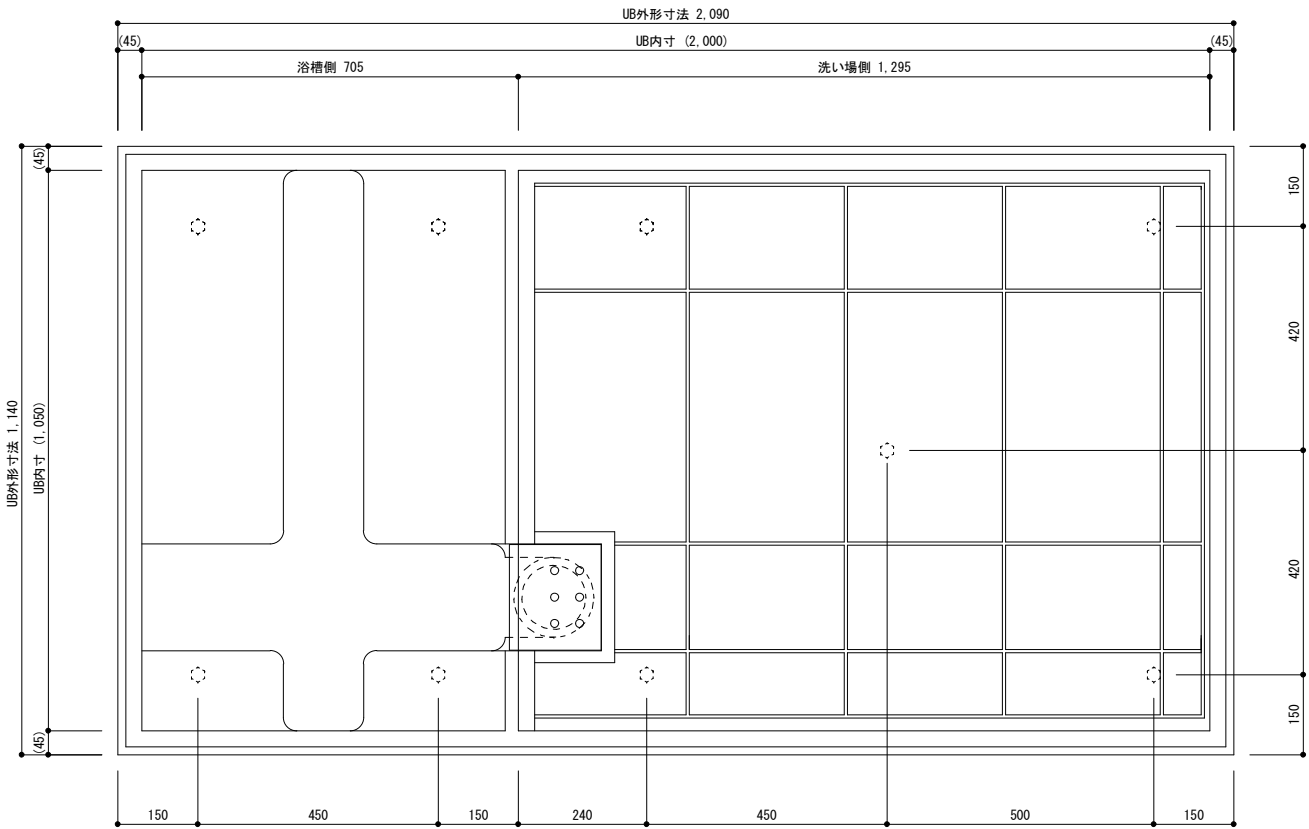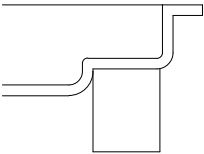

U B内寸は図面寸法より
数mm小さくなっております。

B部詳細図

S=1:2


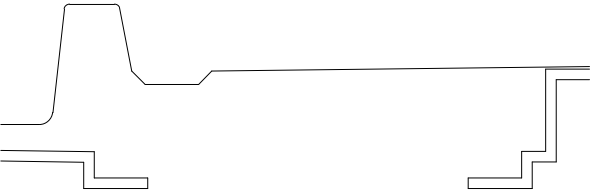
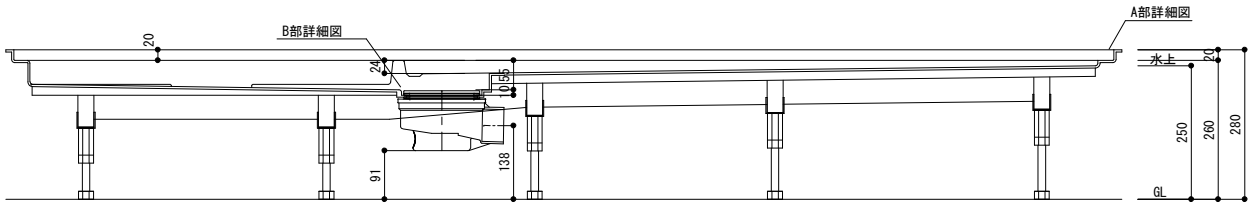


日比野化学工業株式会社 岐阜県安八郡安八町南今ヶ淵字中筋488-1 電話：0584-64-2916 FAX：0584-64-4826				承認	確認	作成	日付 12/02/16	工事名	図番 RTHB10. 520-ZEN1
							縮尺 1/10	品名 10. 520防水板詳細図	版数 1. 00

1116防水板詳細図


A部詳細図

S=1:2

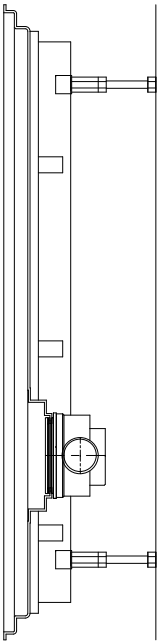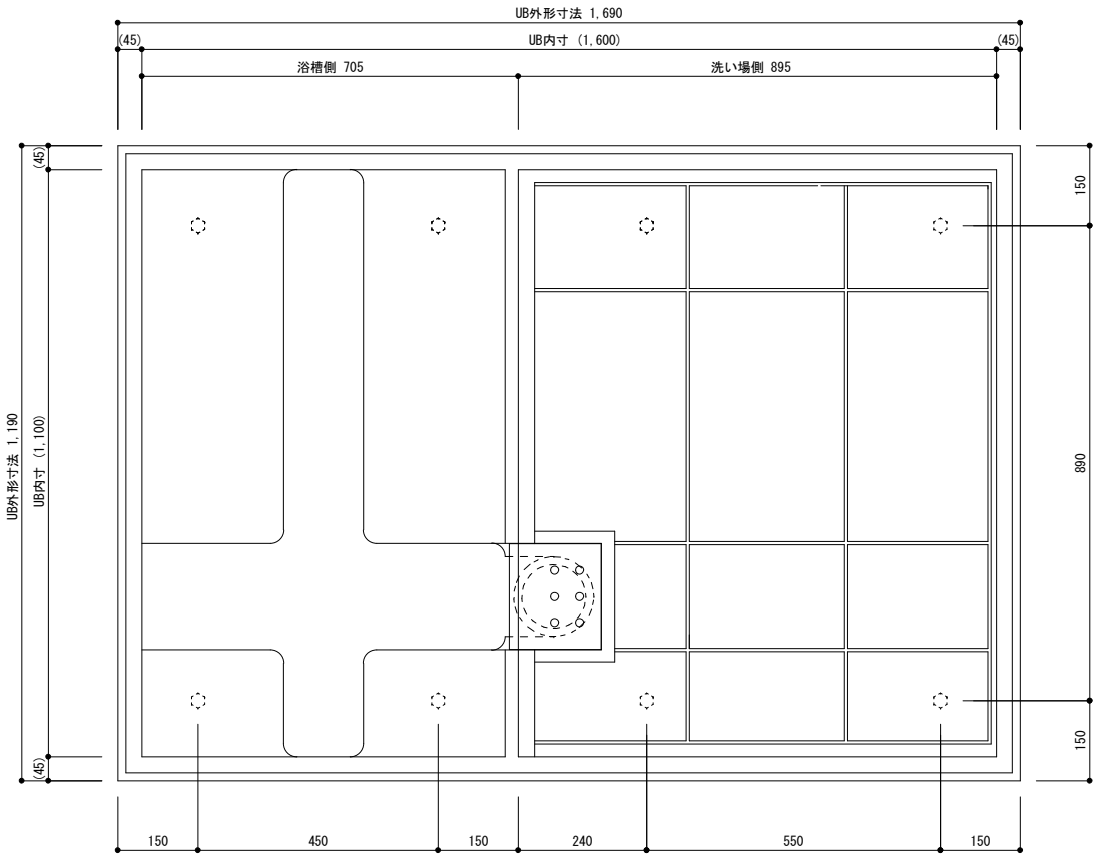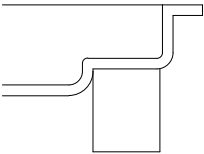


B部詳細図

S=1:2

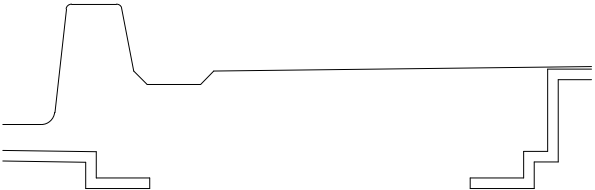

UB内寸は図面寸法より
数mm小さくなっております。



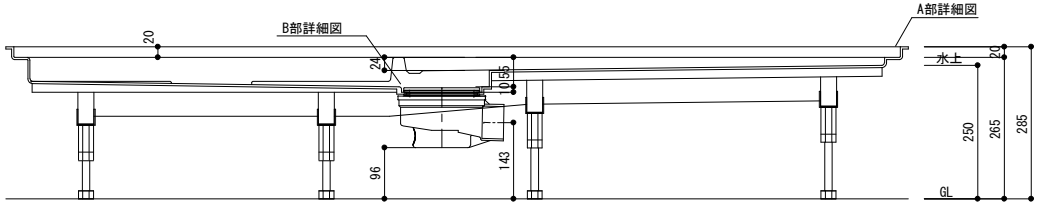


日比野化学工業株式会社 岐阜県安八郡安八町南今ヶ淵字中筋488-1 電話：0584-64-2916 FAX：0584-64-4826				承認	確認	作成	日付 11/12/26	工事名	図番 RTHB1116-ZEN1
							縮尺 1/10	品名 1116防水板詳細図	版数 1.00

1116.5防水板詳細図


A部詳細図

S=1:2

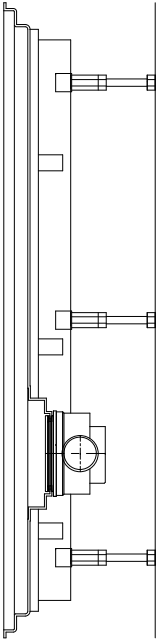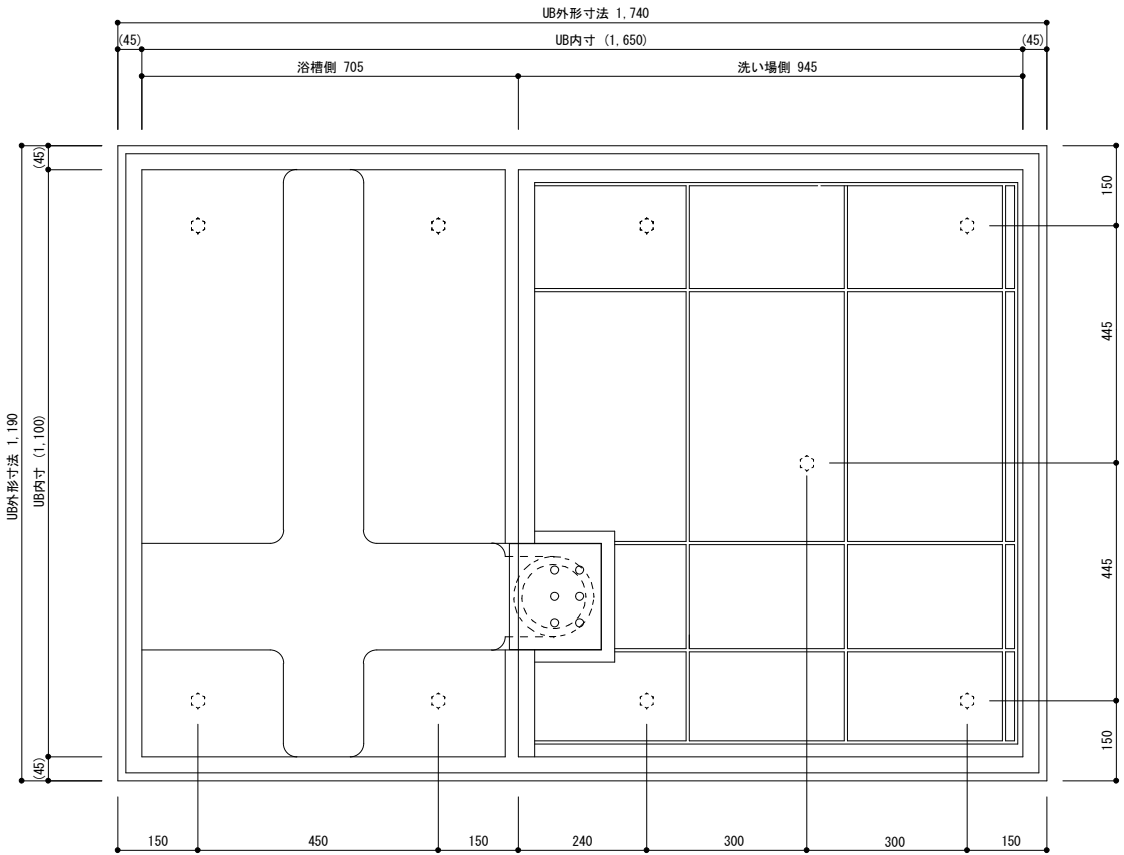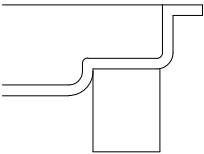


B部詳細図

S=1:2

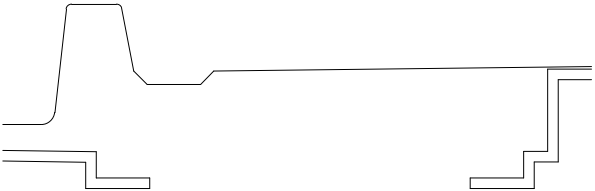

UB内寸は図面寸法より
数mm小さくなっております。



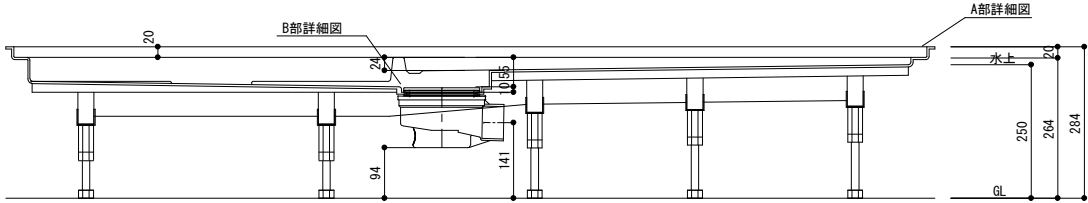


日比野化学工業株式会社 岐阜県安八郡安八町南今ヶ淵字中筋488-1 電話：0584-64-2916 FAX：0584-64-4826				承認	確認	作成	日付 12/02/15	工事名	図番 RTHB1116.5-ZEN1
							縮尺 1/10	品名 1116.5防水板詳細図	版数 1.00

1117防水板詳細図


A部詳細図

S=1:2

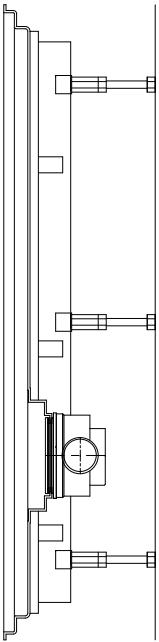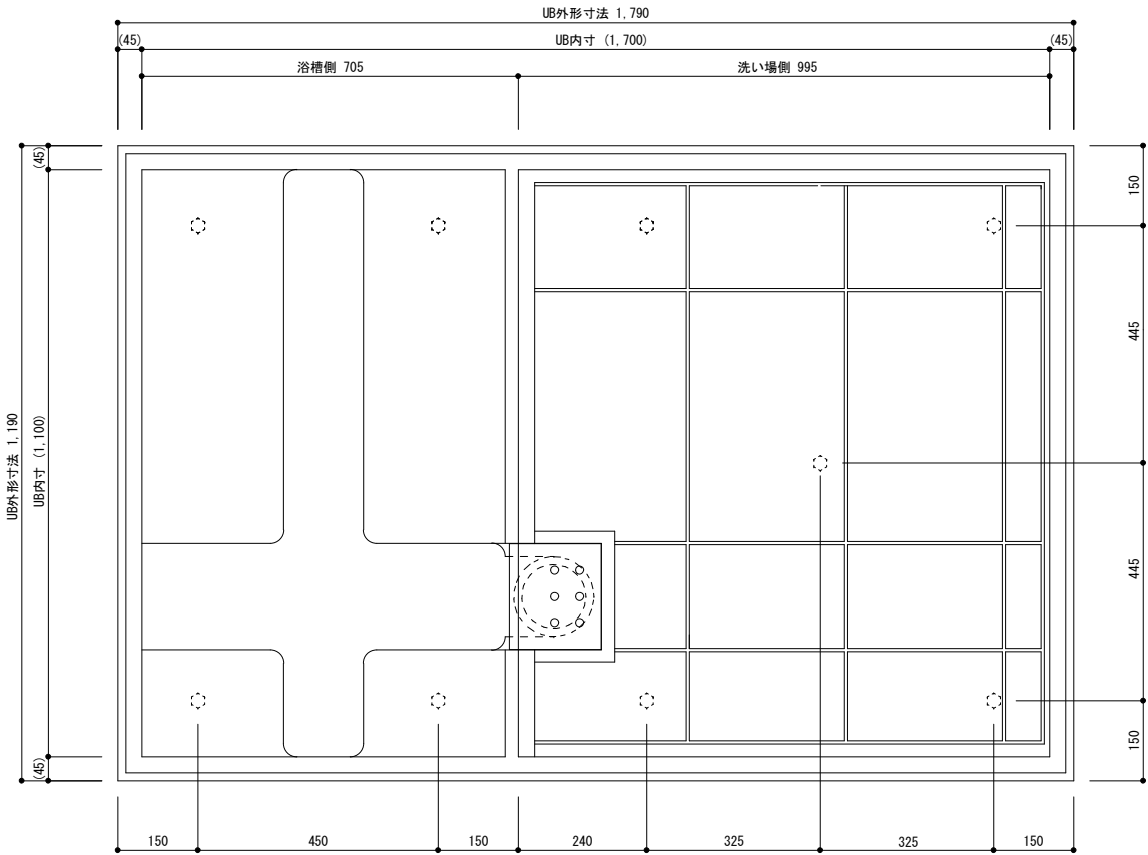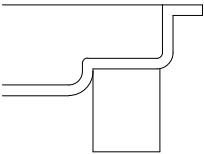


B部詳細図

S=1:2

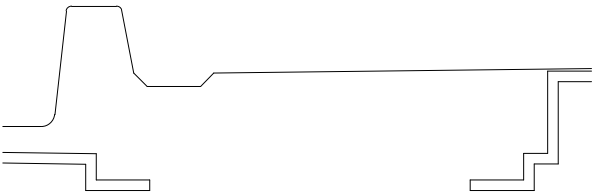

UB内寸は図面寸法より
数mm小さくなっております。



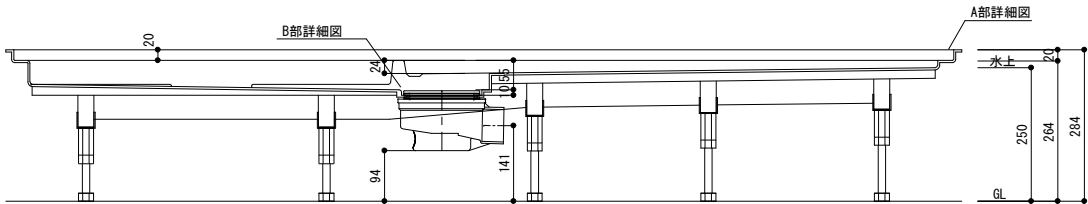


日比野化学工業株式会社 岐阜県安八郡安八町南今ヶ淵字中筋488-1 電話：0584-64-2916 FAX：0584-64-4826				承認	確認	作成	日付 11/12/26	工事名	図番 RTHB1117-ZEN1
							縮尺 1/10	品名 1117防水板詳細図	版数 1.00

1117.5防水板詳細図

A部詳細図



S=1:2

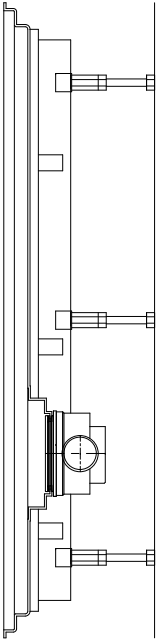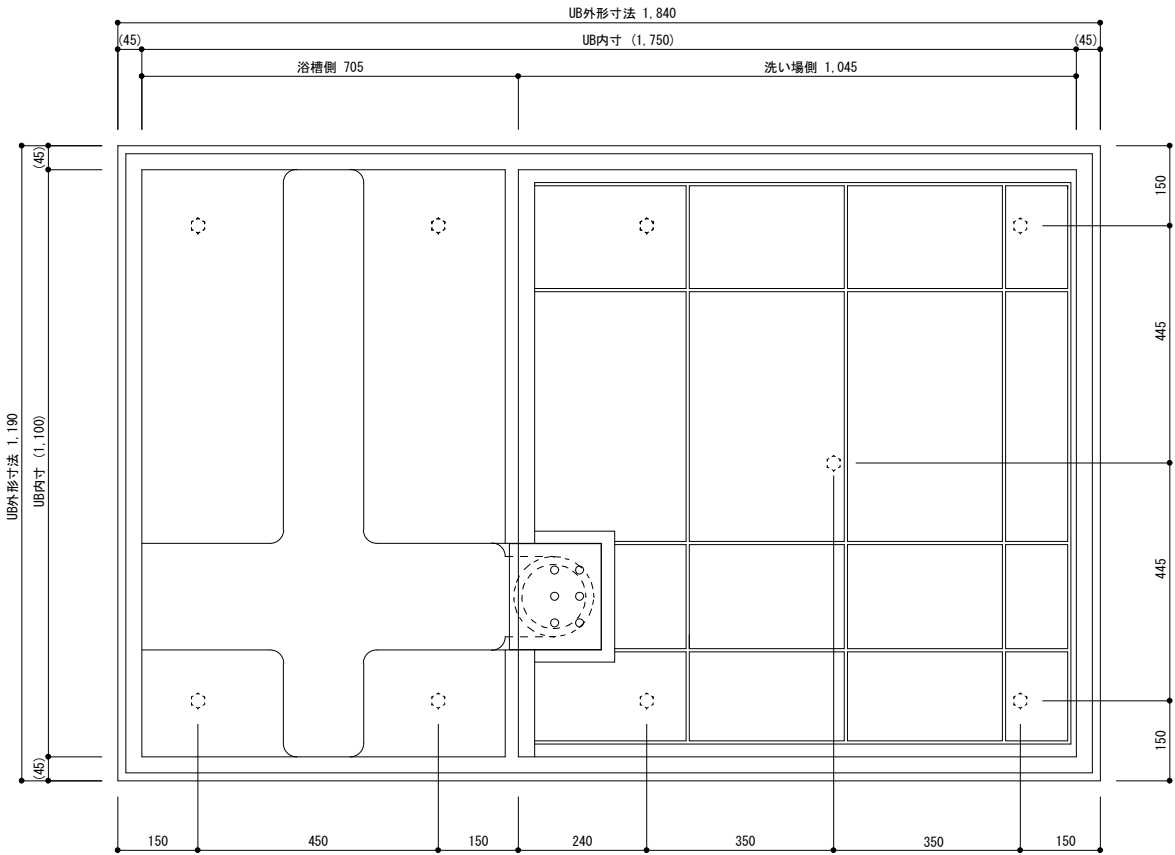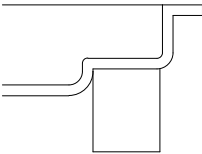

B部詳細図

S=1:2

UB内寸は図面寸法より
数mm小さくなっております。


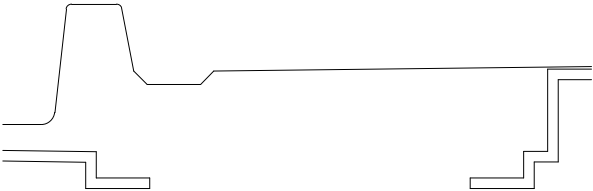
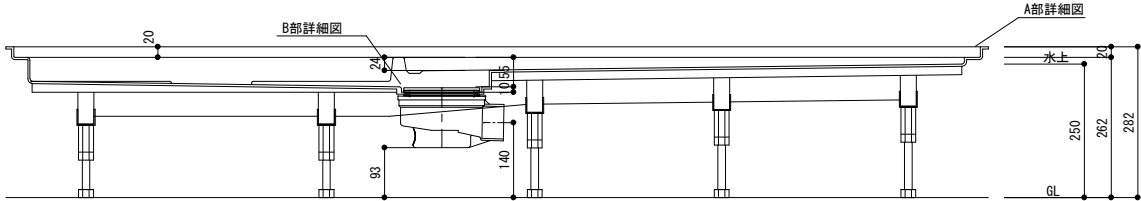


日比野化学工業株式会社 岐阜県安八郡安八町南今ヶ淵字中筋488-1 電話：0584-64-2916 FAX：0584-64-4826				承認	確認	作成	日付 12/02/15	工事名	図番 RTHB1117.5-ZEN1
							縮尺 1/10	品名 1117.5防水板詳細図	版数 1.00

1118防水板詳細図

A部詳細図



S=1:2

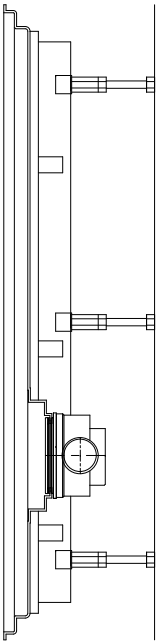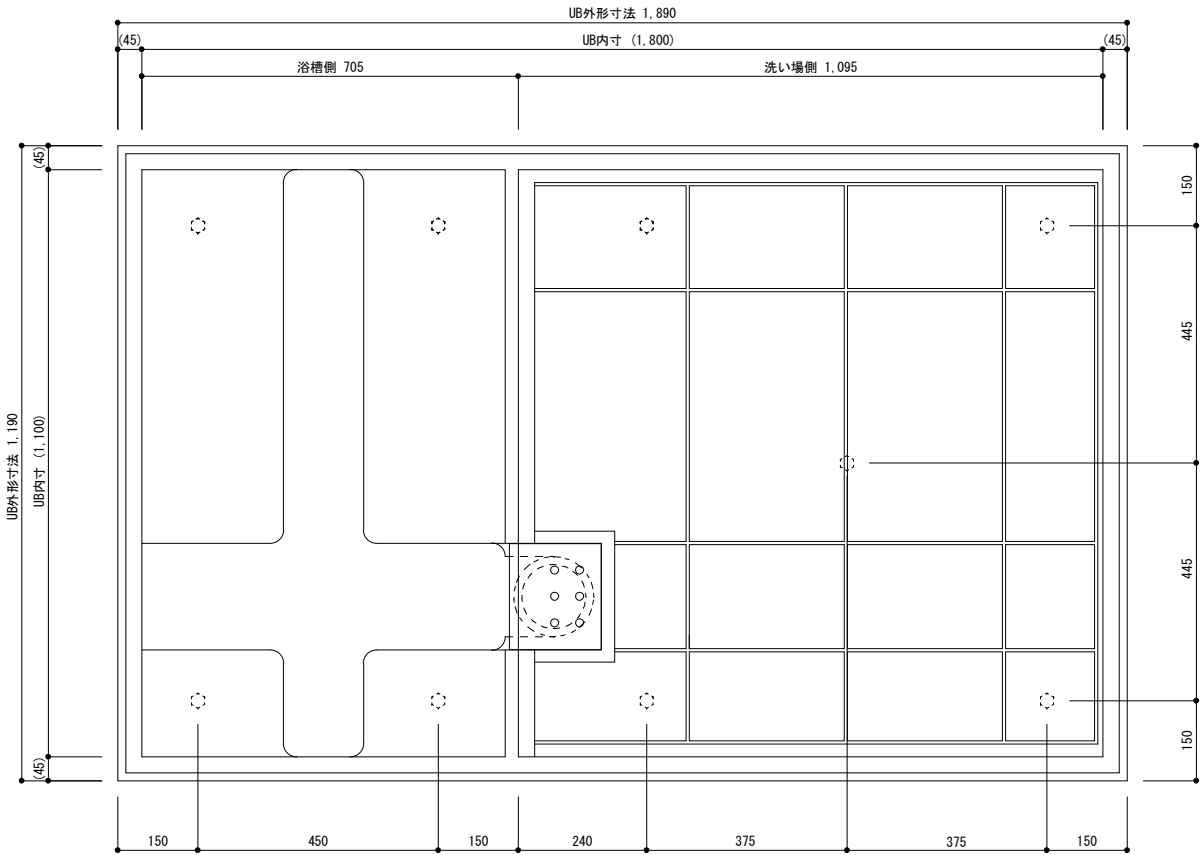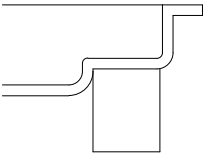

B部詳細図

S=1:2

UB内寸は図面寸法より
数mm小さくなっております。


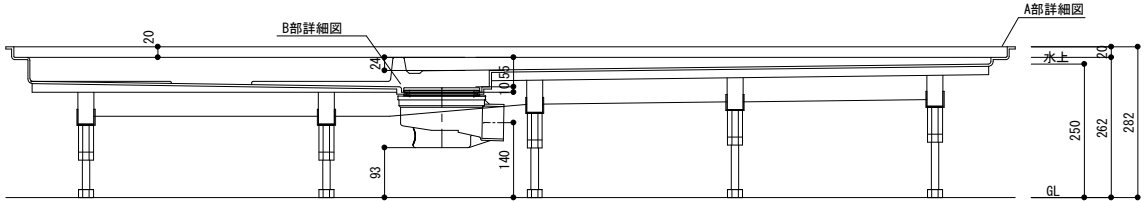
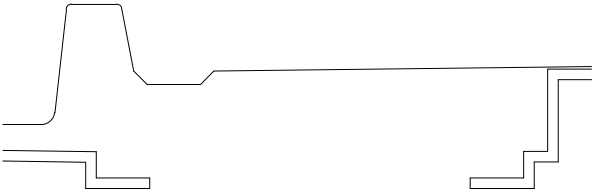


日比野化学工業株式会社 岐阜県安八郡安八町南今ヶ淵字中筋488-1 電話：0584-64-2916 FAX：0584-64-4826				承認	確認	作成	日付 11/12/26	工事名	図番 RTHB1118-ZEN1
							縮尺 1/10	品名 1118防水板詳細図	版数 1.00

1118.5防水板詳細図

A部詳細図


S=1:2

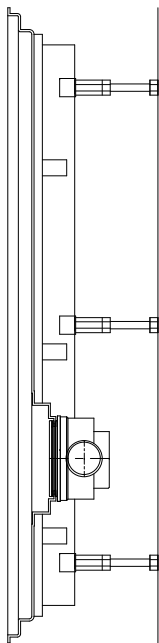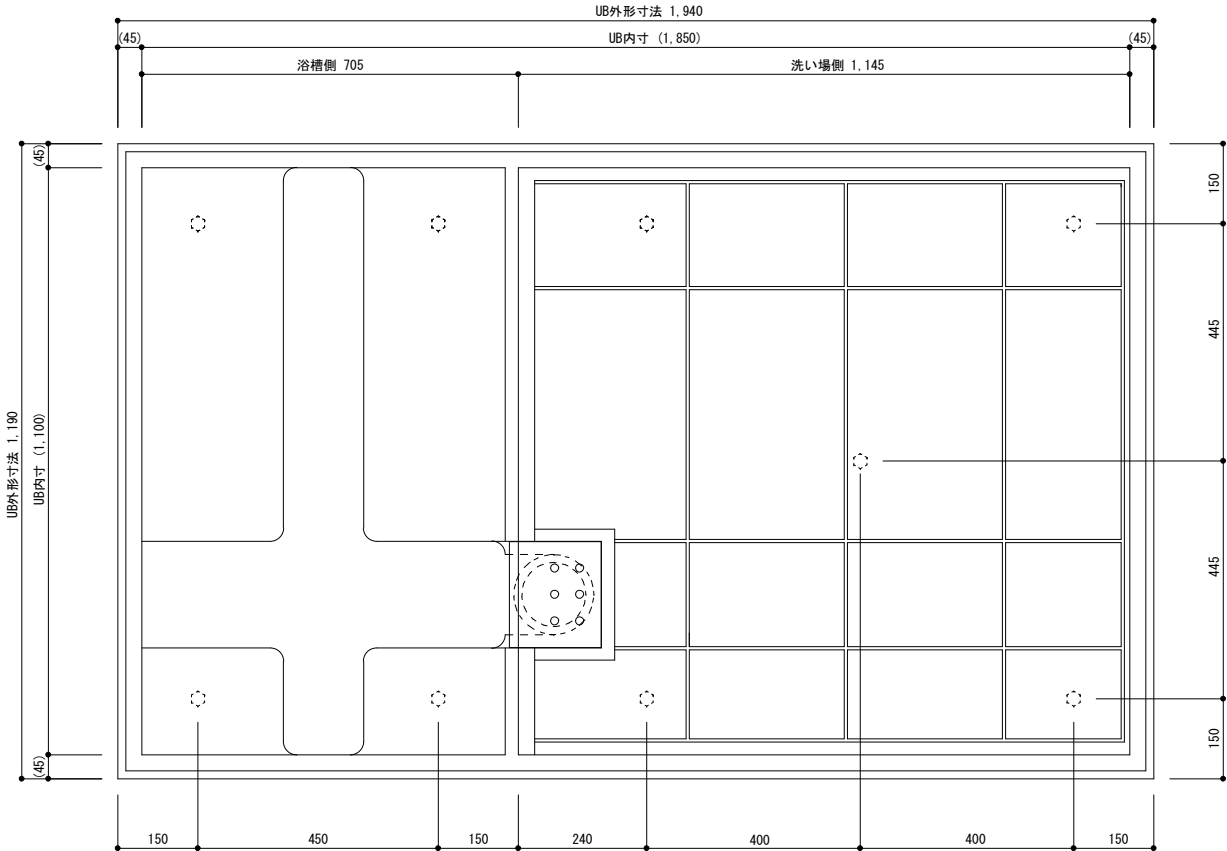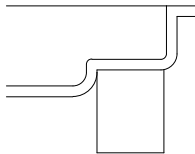

B部詳細図

S=1:2

UB内寸は図面寸法より
数mm小さくなっております。

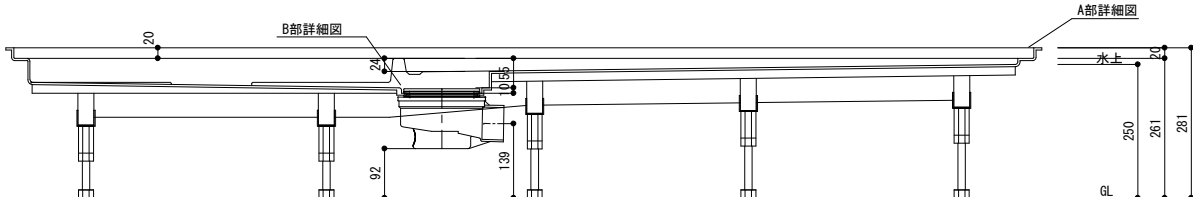

日比野化学工業株式会社
岐阜県安八郡安八町南今ヶ淵字中筋488-1
電話：0584-64-2916 FAX：0584-64-4826

承認

確認

作成

日付 12/02/15

15	工事名
----	-----

品名	1118.5防水板詳細図
----	--------------

圖 案	
-----	--




	RTHB1118.5-ZEN1
--	-----------------

版数	1.00
----	------

1119防水板詳細図

A部詳細図


S=1:2

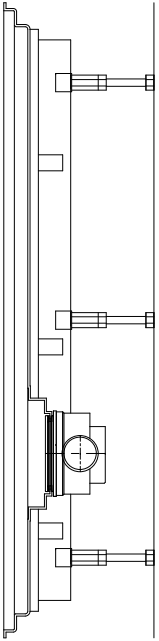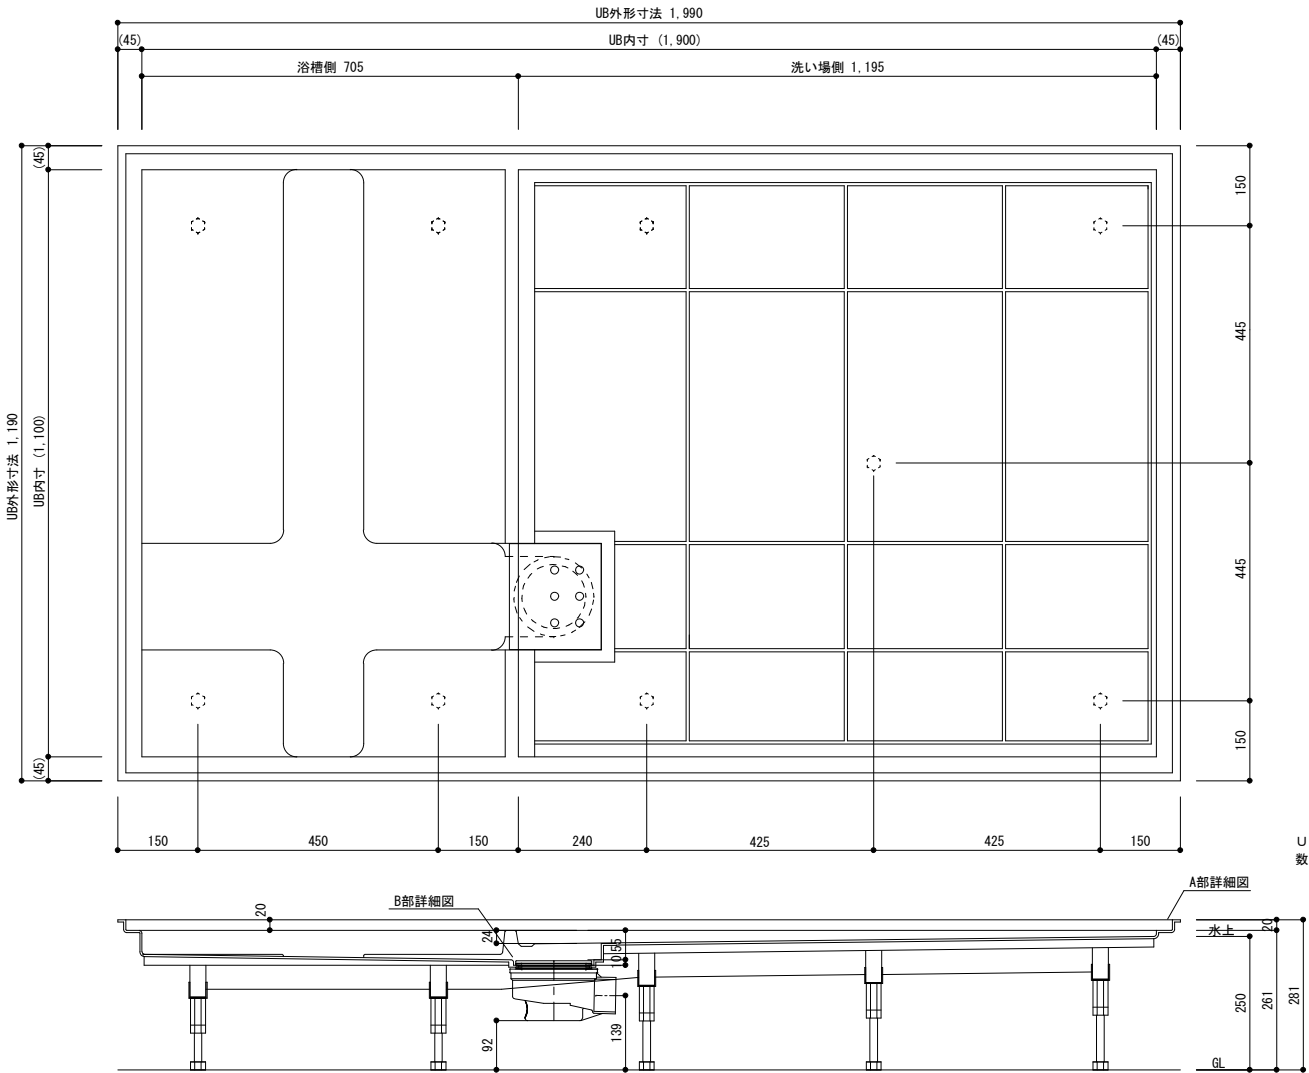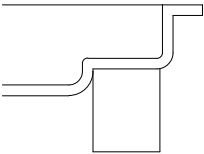

B部詳細図

S=1:2

UB内寸は図面寸法より
数mm小さくなっております。



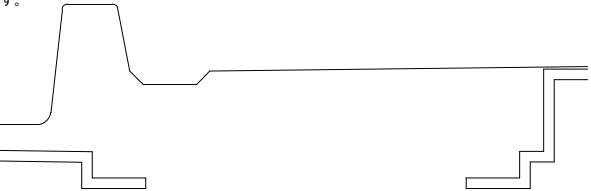


日比野化学工業株式会社 岐阜県安八郡安八町南今ヶ淵字中筋488-1 電話：0584-64-2916 FAX：0584-64-4826				承認	確認	作成	日付 11/12/26	工事名	図番 RTHB1119-ZEN1
縮尺 1/10								品名 1119防水板詳細図	版数 1.00

1119.5防水板詳細図

A部詳細図



S=1:2

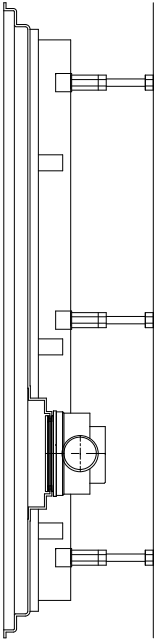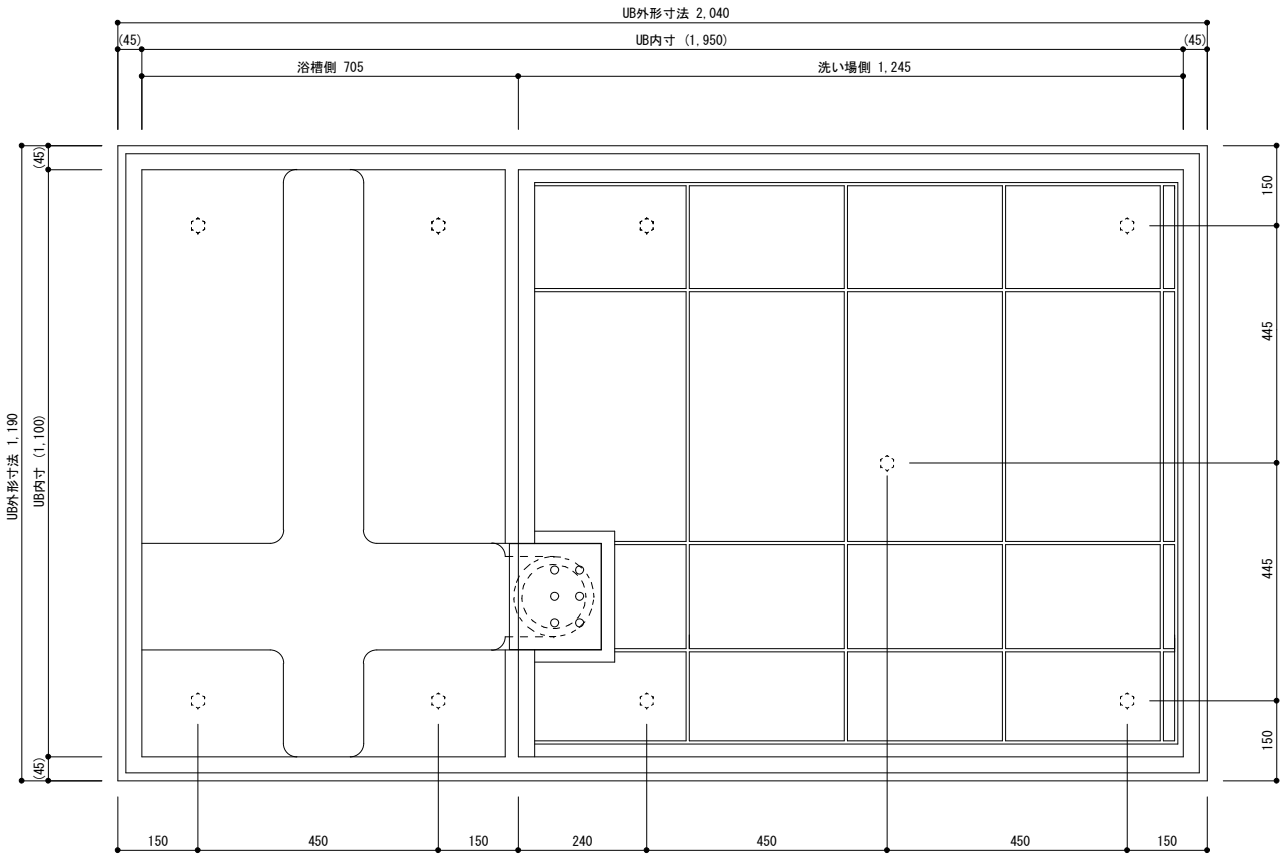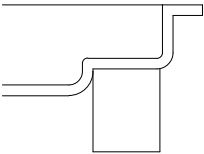

B部詳細図

S=1:2

UB内寸は図面寸法より
数mm小さくなっております。


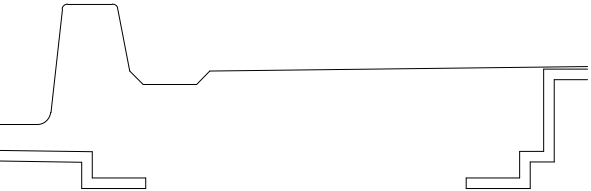
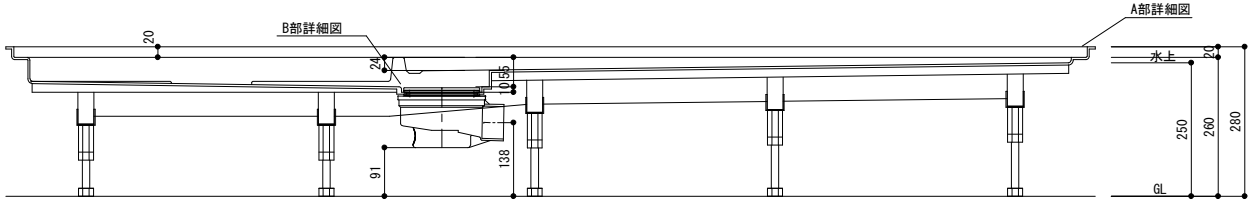


日比野化学工業株式会社 岐阜県安八郡安八町南今ヶ淵字中筋488-1 電話：0584-64-2916 FAX：0584-64-4826	承認	確認	作成	日付 12/02/15	工事名	図番 RTHB1119.5-ZEN1
				縮尺 1/10	品名 1119.5防水板詳細図	版数 1.00

1120防水板詳細図

A部詳細図



S=1:2

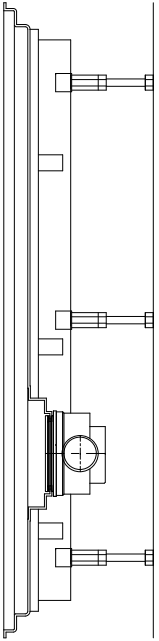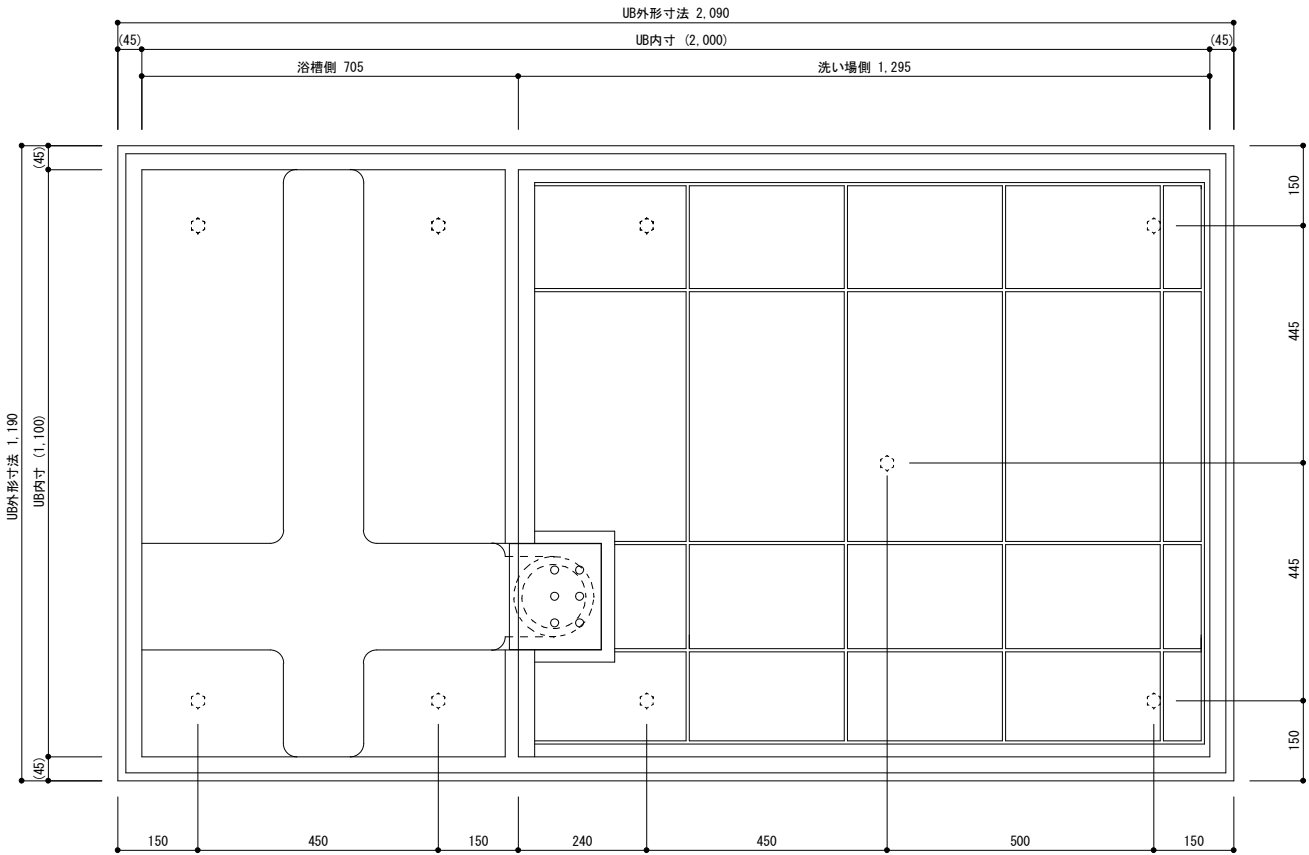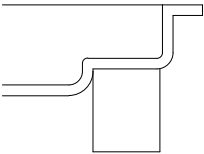

U B内寸は図面寸法より
数mm小さくなっております。

B部詳細図

S=1:2


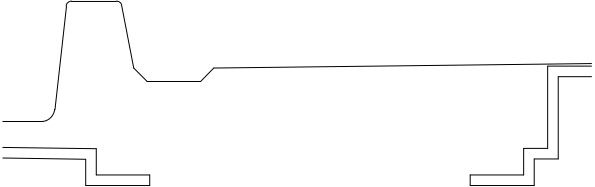
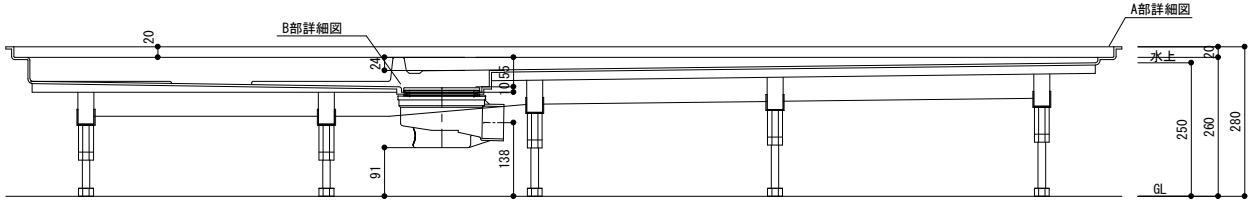


日比野化学工業株式会社 岐阜県安八郡安八町南今ヶ淵字中筋488-1 電話：0584-64-2916 FAX：0584-64-4826	承認	確認	作成	日付	11/12/26	工事名	図番
				縮尺	1/10	品名 1120防水板詳細図	RTHB1120-ZEN1 版数 1.00

11. 516防水板詳細図

A部詳細図



S=1:2

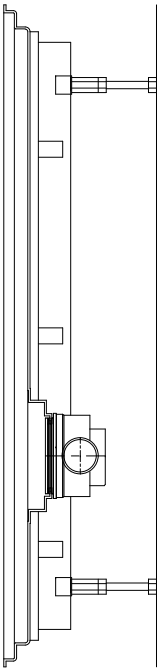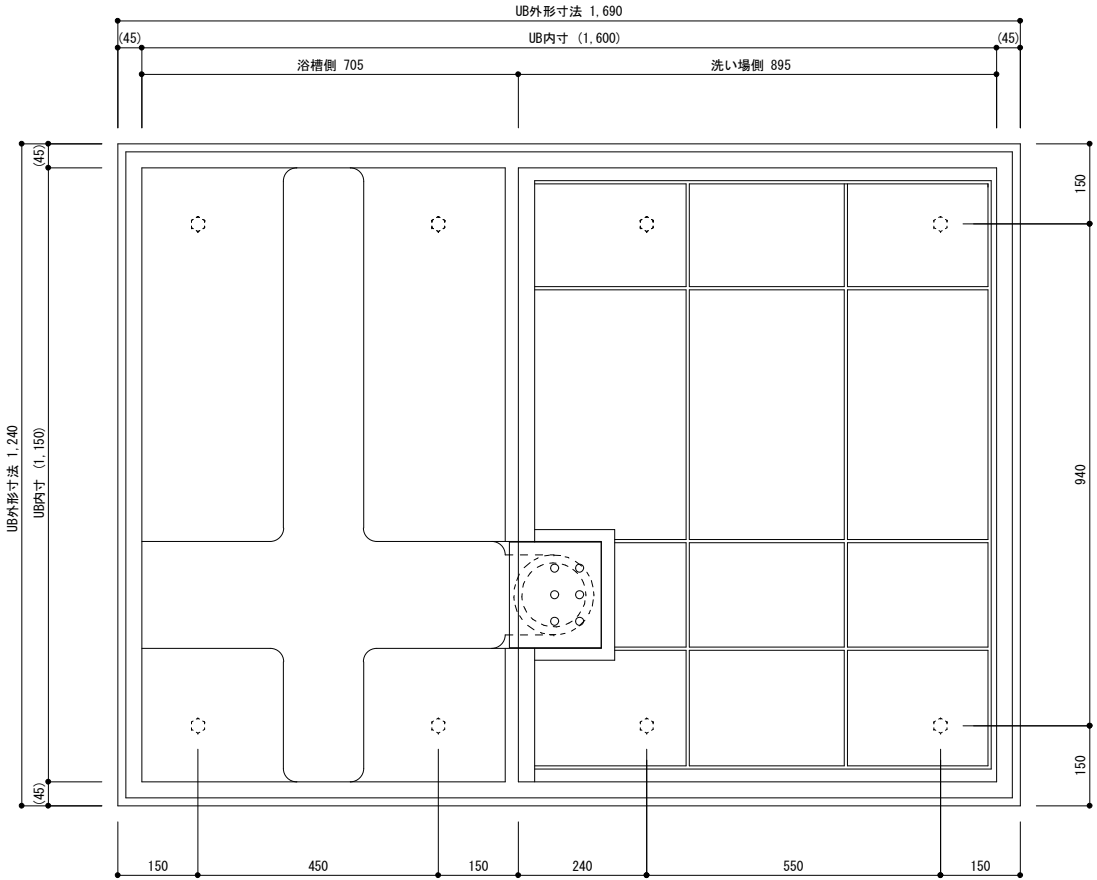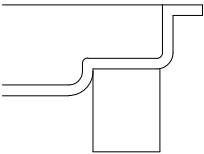

B部詳細図

S=1:2

UB内寸は図面寸法より
数mm小さくなっております。

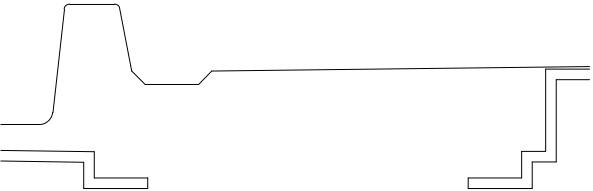
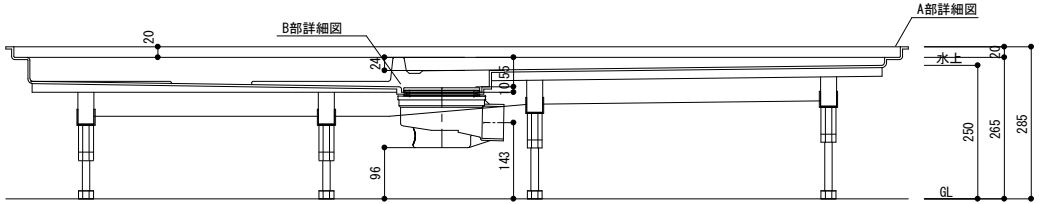


日比野化学工業株式会社 岐阜県安八郡安八町南今ヶ淵字中筋488-1 電話：0584-64-2916 FAX：0584-64-4826				承認	確認	作成	日付 12/02/16	工事名	図番 RTHB11.516-ZEN1
							縮尺 1/10	品名 11.516防水板詳細図	版数 1.00


11. 516. 5防水板詳細図

A部詳細図

S=1:2

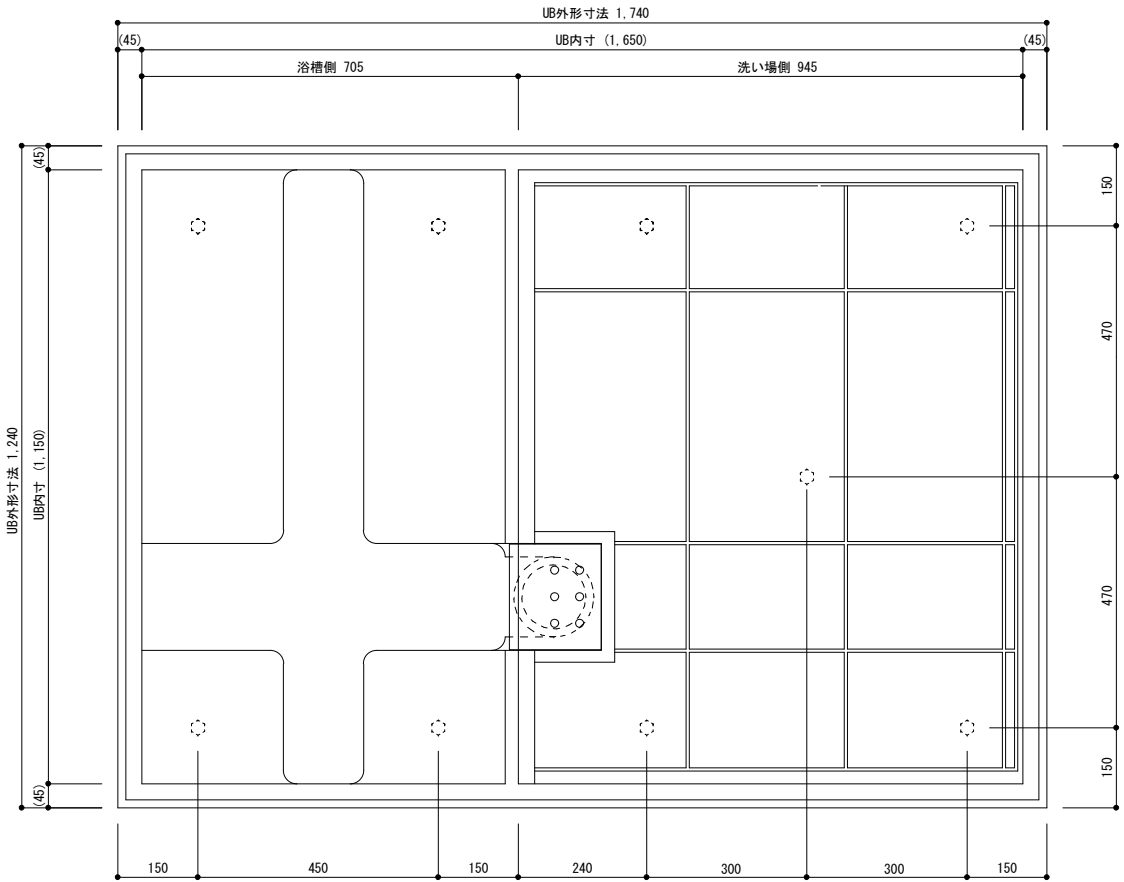
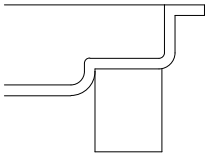


UB内寸は図面寸法より
数mm小さくなっております。

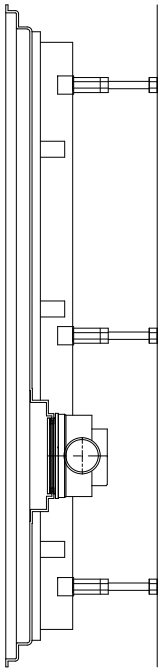

B部詳細図

S=1:2


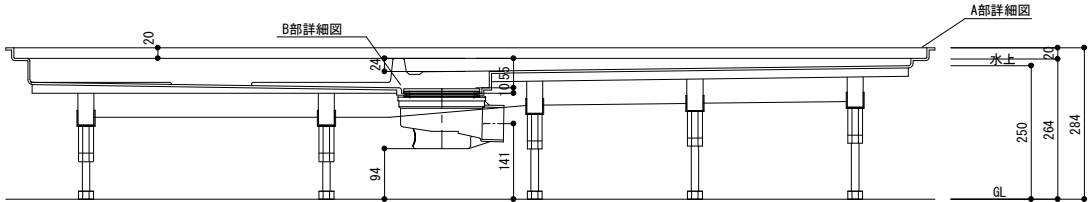
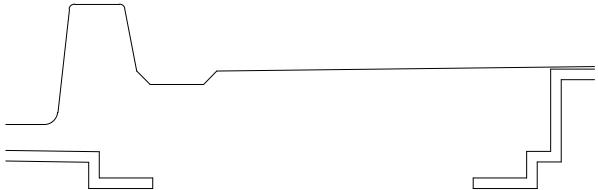


承認	確認	作成	日付	12/02/16	工事名	図番
			縮尺	1/10	品名 11. 516. 5防水板詳細図	RTHB11. 516. 5-ZEN1 版数 1. 00

11.517防水板詳細図


A部詳細図

S=1:2

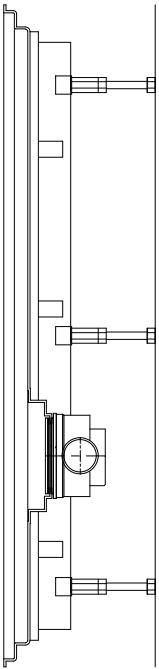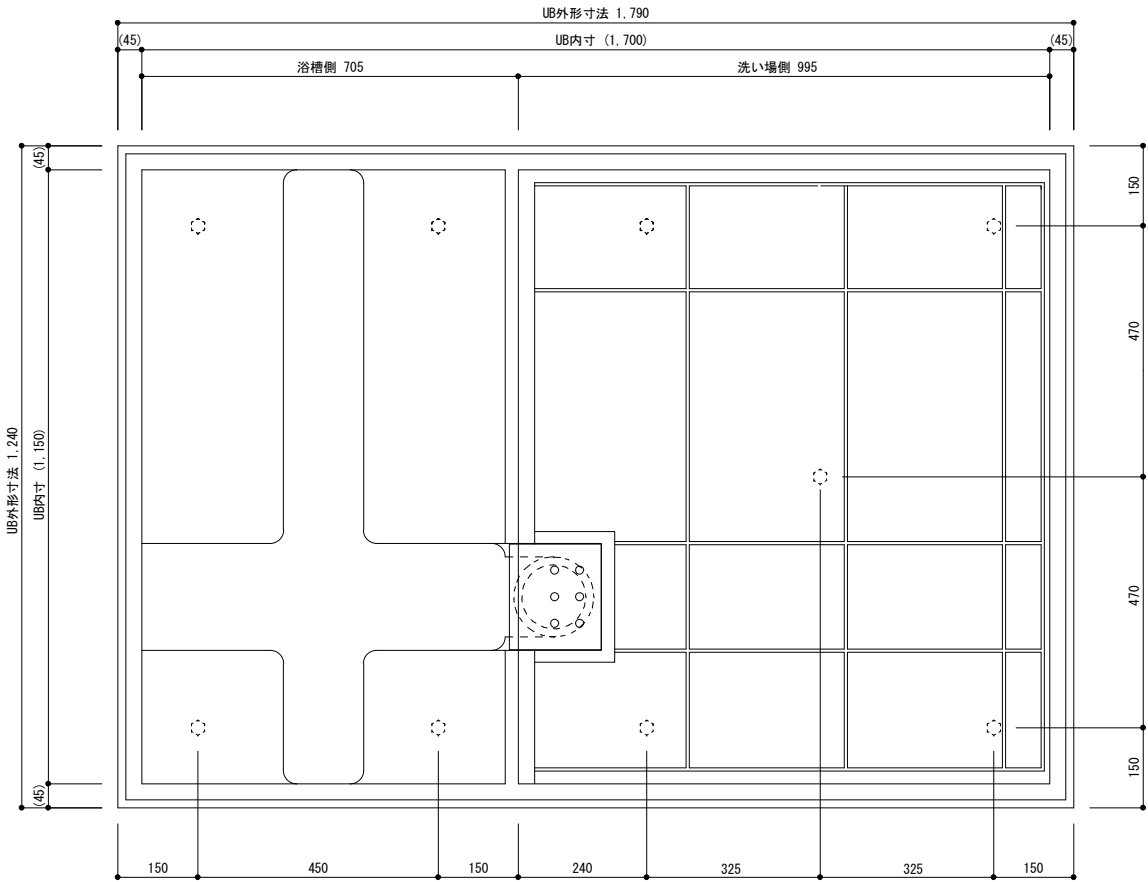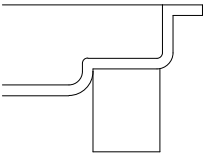


B部詳細図

S=1:2

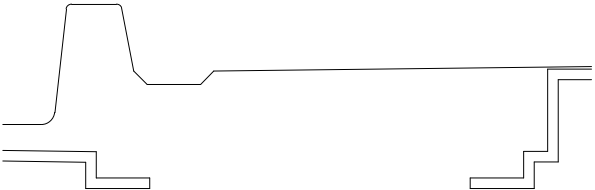

UB内寸は図面寸法より
数mm小さくなっております。



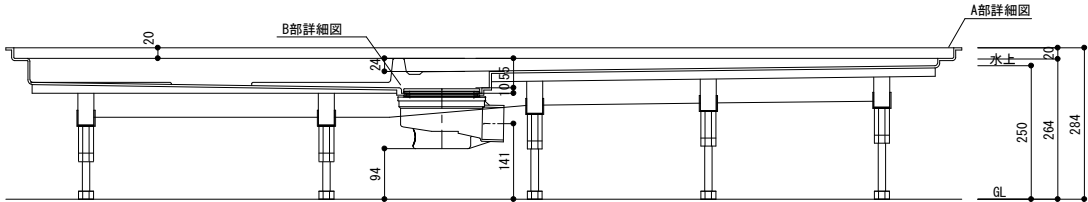


日比野化学工業株式会社 岐阜県安八郡安八町南今ヶ淵字中筋488-1 電話：0584-64-2916 FAX：0584-64-4826				承認	確認	作成	日付 12/02/16	工事名	図番 RTHB11.517-ZEN1
							縮尺 1/10	品名 11.517防水板詳細図	版数 1.00

11.517.5防水板詳細図

A部詳細図



S=1:2

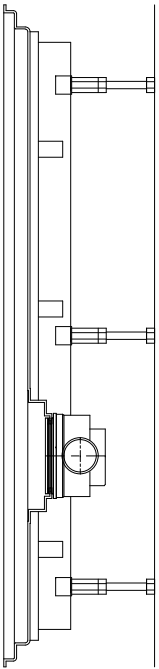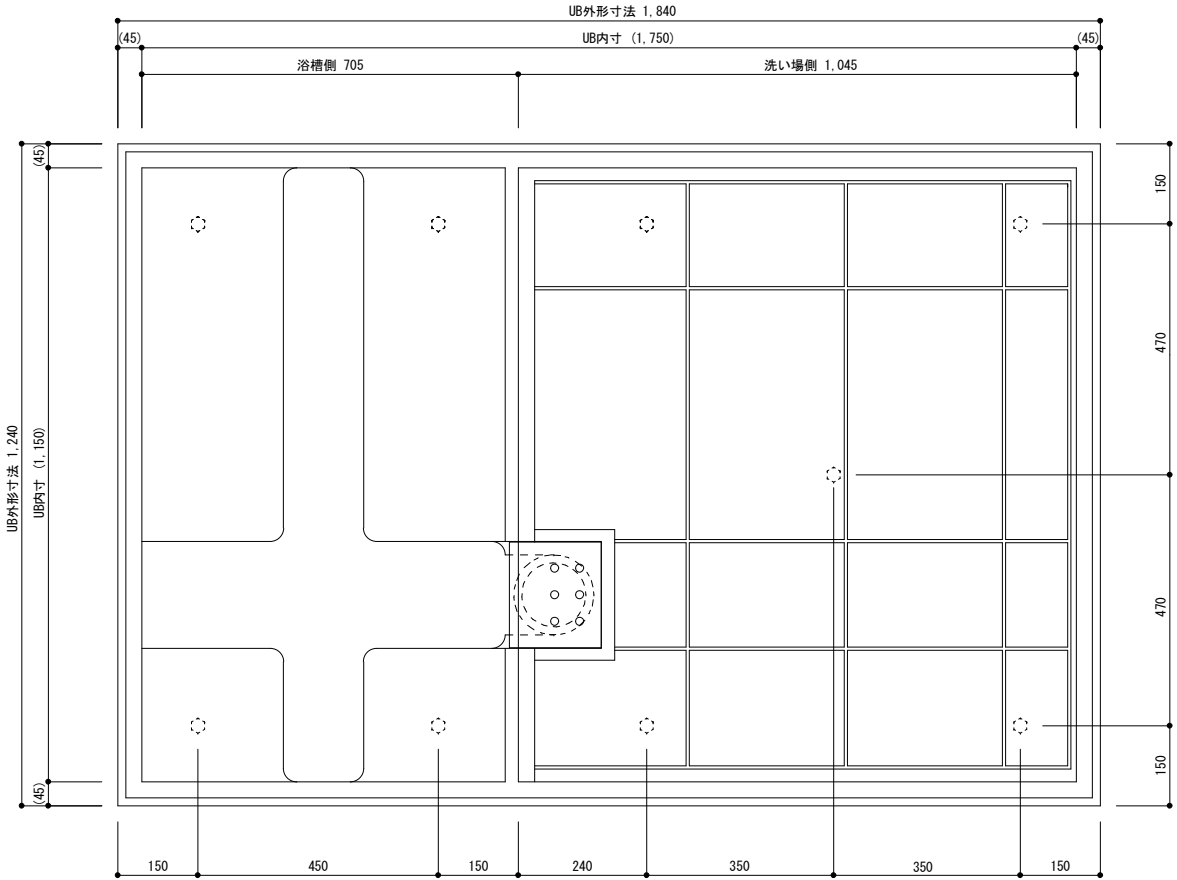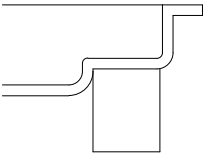

B部詳細図

S=1:2

UB内寸は図面寸法より
数mm小さくなっております。


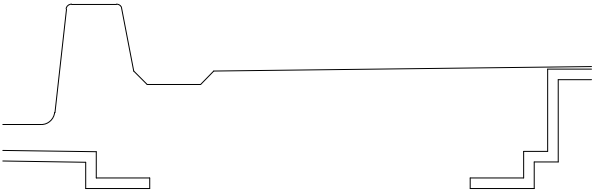
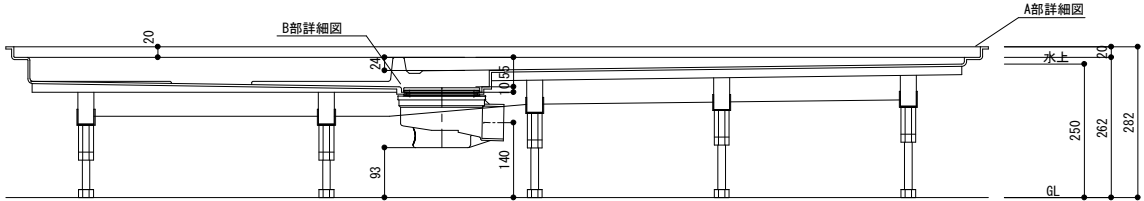


日比野化学工業株式会社 岐阜県安八郡安八町南今ヶ淵字中筋488-1 電話：0584-64-2916 FAX：0584-64-4826				承認	確認	作成	日付 12/02/16	工事名	図番 RTHB11.517.5-ZEN1
							縮尺 1/10	品名 11.517.5防水板詳細図	版数 1.00

11.518防水板詳細図

A部詳細図



S=1:2

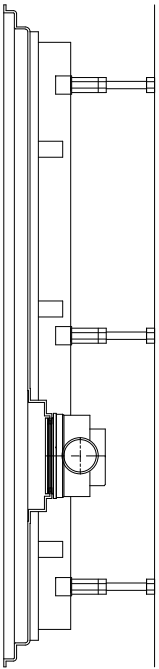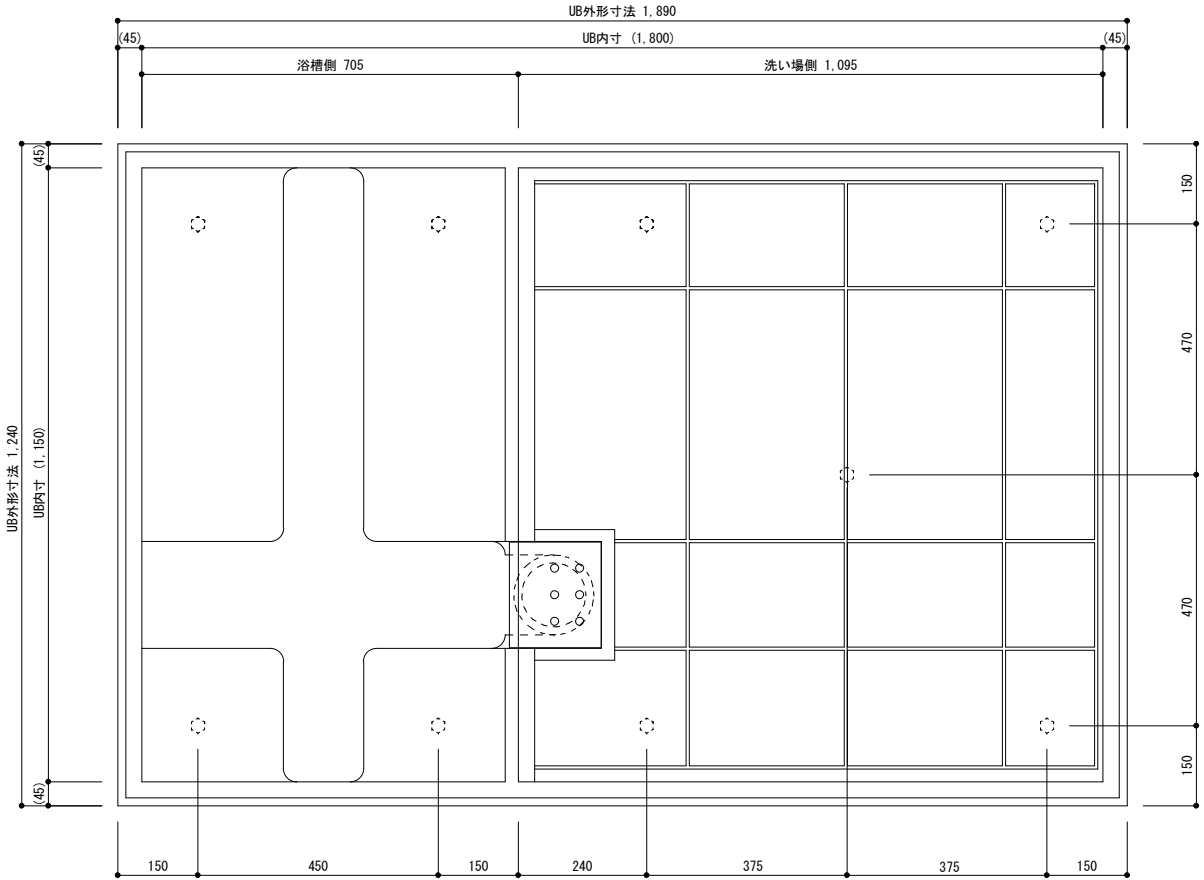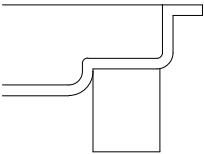

B部詳細図

S=1:2

UB内寸は図面寸法より
数mm小さくなっております。


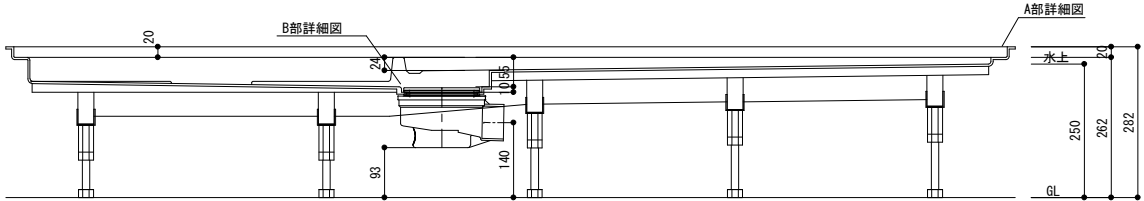
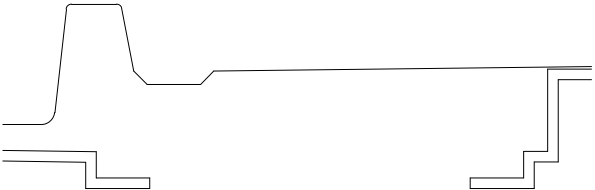


日比野化学工業株式会社 岐阜県安八郡安八町南今ヶ淵字中筋488-1 電話：0584-64-2916 FAX：0584-64-4826				承認	確認	作成	日付 12/02/16	工事名	図番 RTHB11.518-ZEN1
							縮尺 1/10	品名 11.518防水板詳細図	版数 1.00

11. 518. 5防水板詳細図

A部詳細図



S=1:2

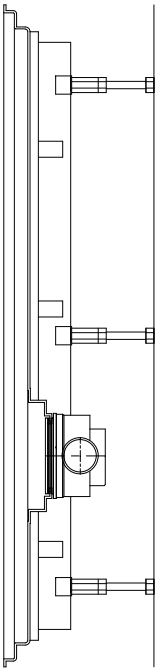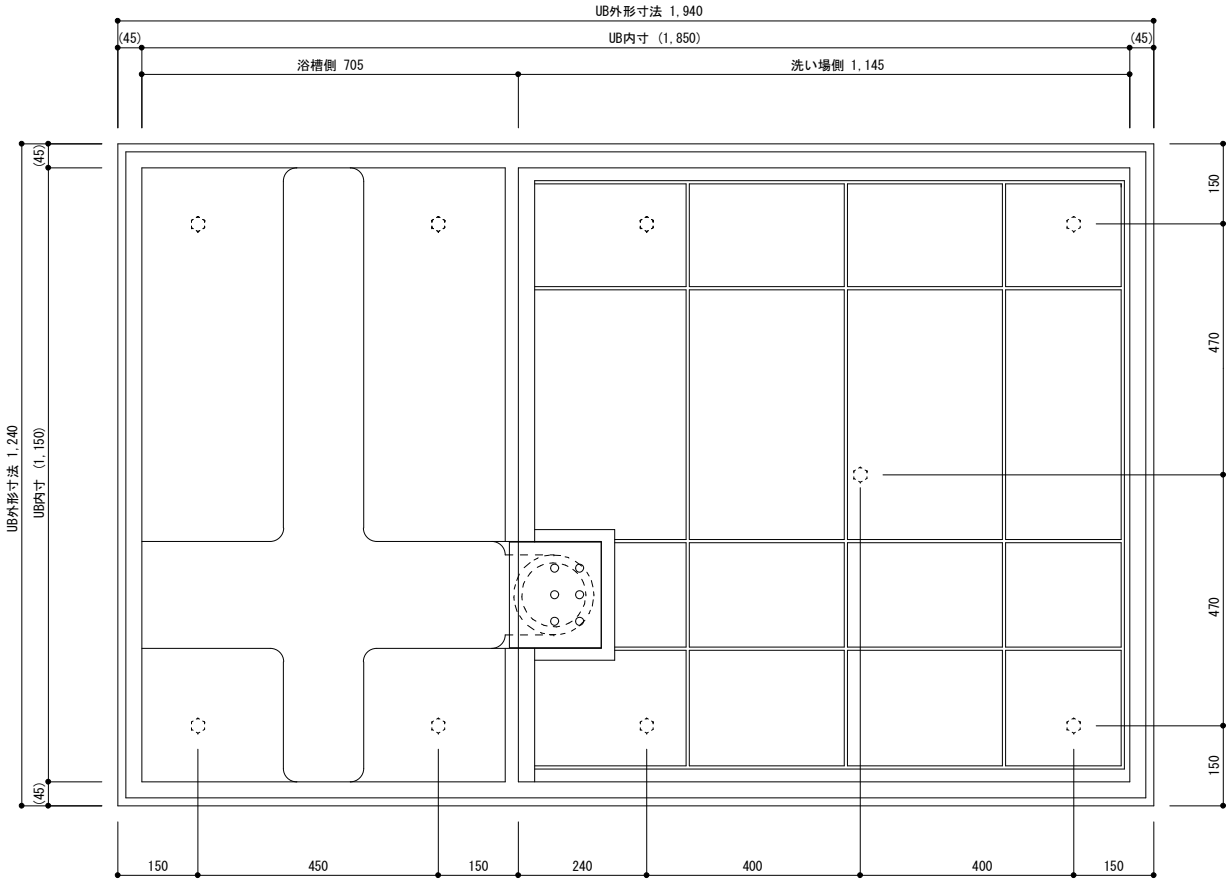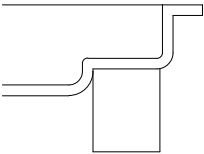

B部詳細図

S=1:2

UB内寸は図面寸法より
数mm小さくなっております。


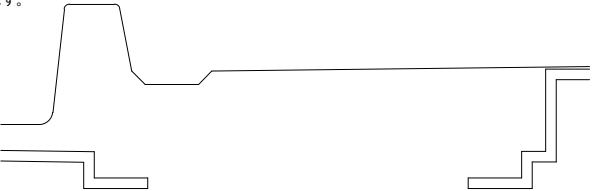
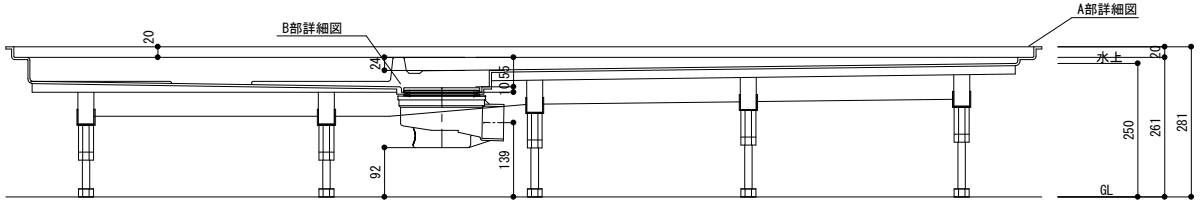


日比野化学工業株式会社 岐阜県安八郡安八町南今ヶ淵字中筋488-1 電話：0584-64-2916 FAX：0584-64-4826				承認	確認	作成	日付 12/02/16	工事名	図番 RTHB11.518.5-ZEN1
							縮尺 1/10	品名 11.518.5防水板詳細図	版数 1.00

11.519防水板詳細図

A部詳細図


S=1:2

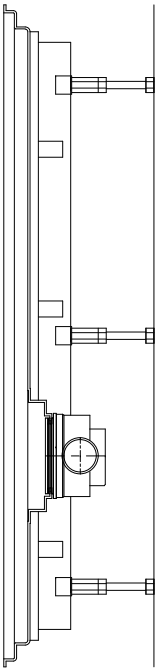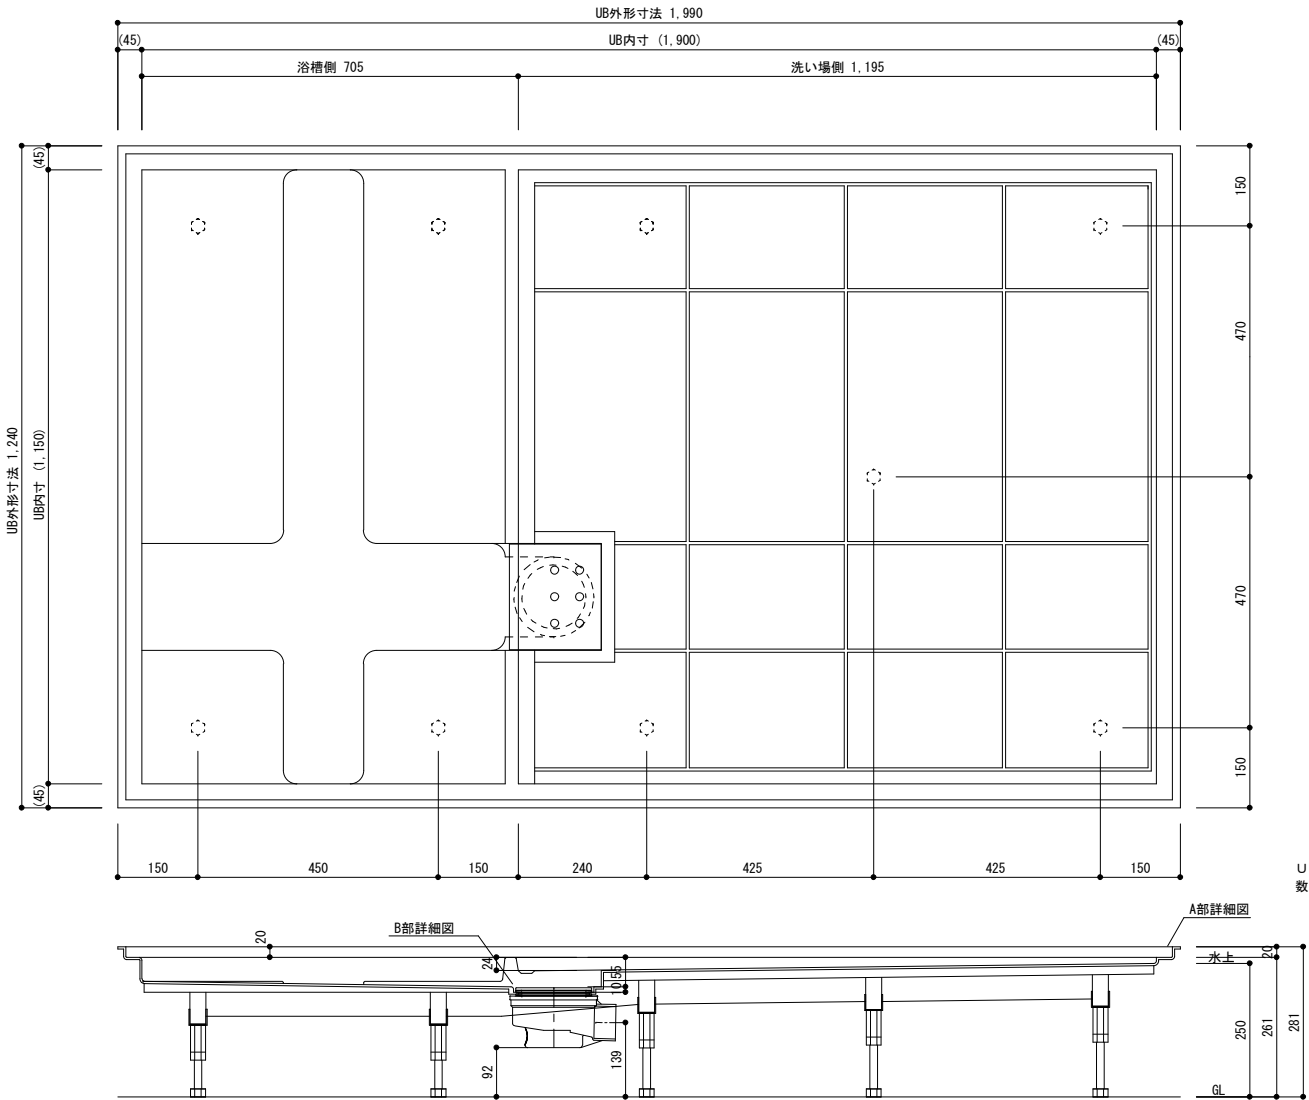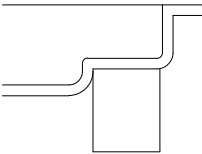

B部詳細図

S=1:2

UB内寸は図面寸法より
数mm小さくなっております。



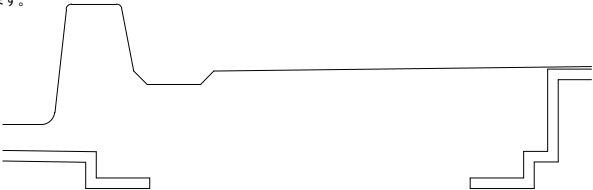


日比野化学工業株式会社 岐阜県安八郡安八町南今ヶ淵字中筋488-1 電話：0584-64-2916 FAX：0584-64-4826				承認	確認	作成	日付 12/02/16	工事名	図番 RTHB11.519-ZEN1
							縮尺 1/10	品名 11.519防水板詳細図	版数 1.00

11. 519. 5防水板詳細図

A部詳細図



S=1:2

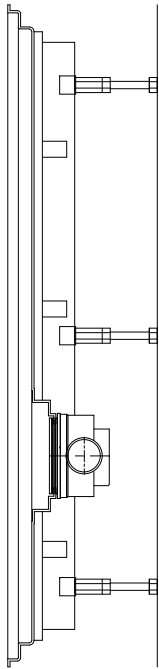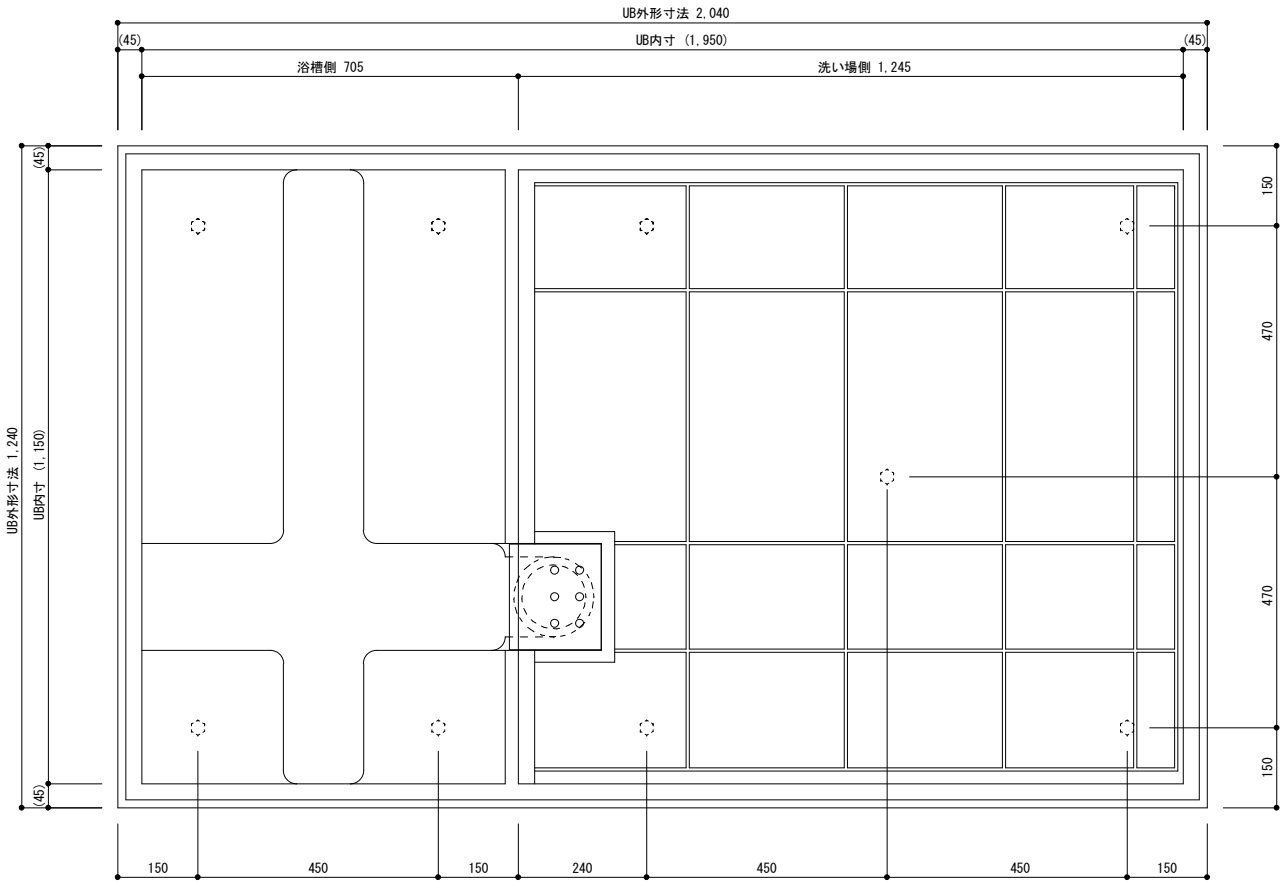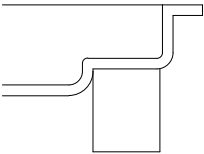

UB内寸は図面寸法より
数mm小さくなっております。

B部詳細図

S=1:2


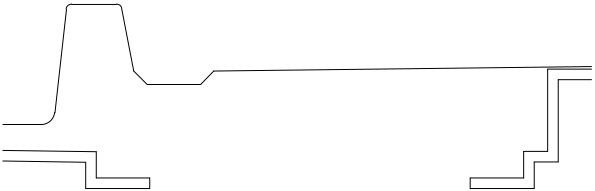
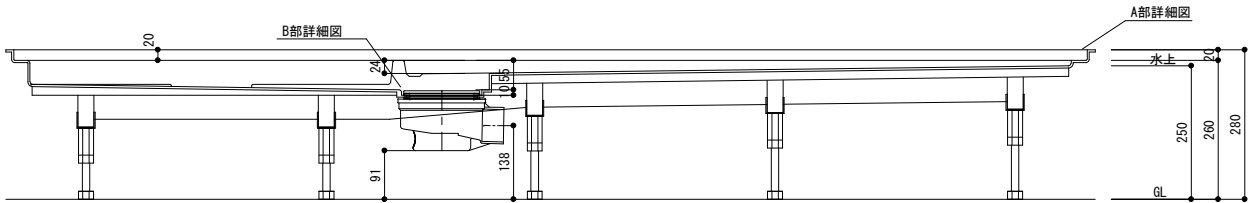


日比野化学工業株式会社 岐阜県安八郡安八町南今ヶ淵字中筋488-1 電話：0584-64-2916 FAX：0584-64-4826	承認	確認	作成	日付 12/02/16	工事名	図番 RTHB11.519.5-ZEN1
				縮尺 1/10	品名 11.519.5防水板詳細図	版数 1.00

11. 520防水板詳細図

A部詳細図



S=1:2

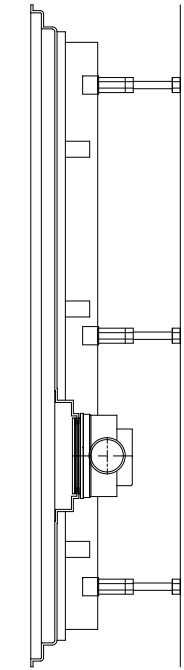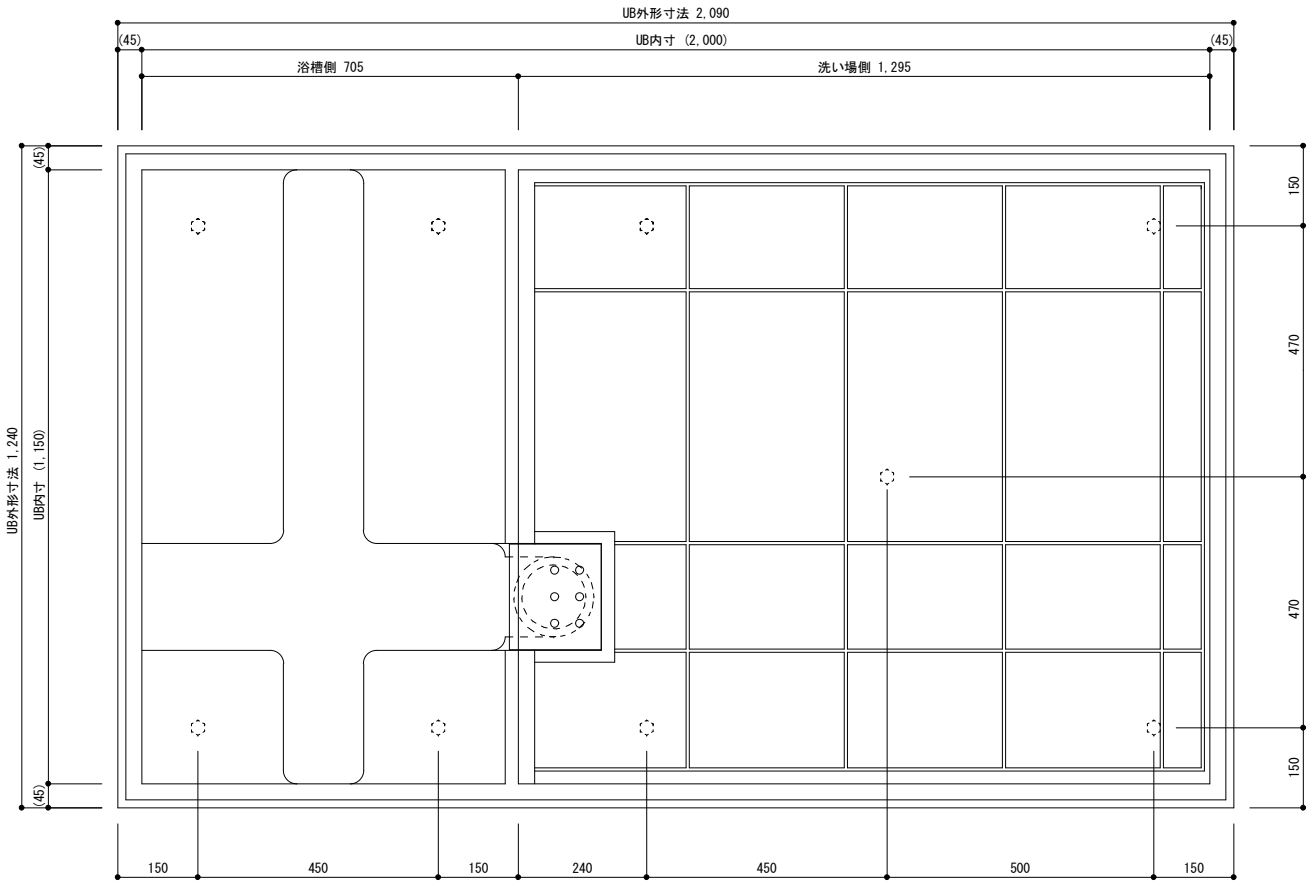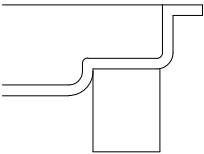

U B内寸は図面寸法より
数mm小さくなっております。

B部詳細図

S=1:2

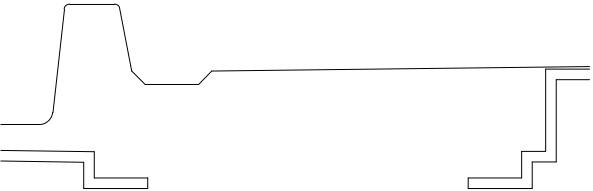
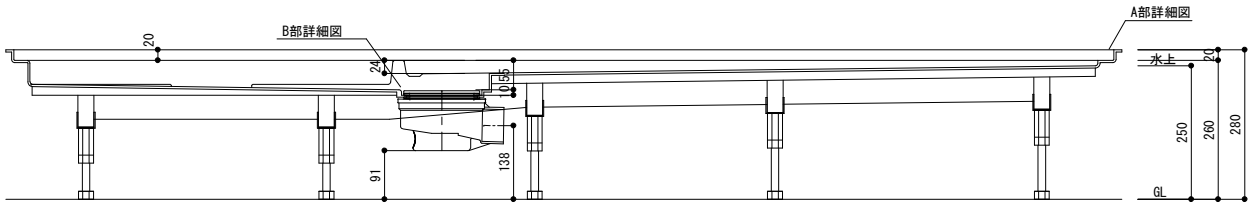


日比野化学工業株式会社 岐阜県安八郡安八町南今ヶ淵字中筋488-1 電話：0584-64-2916 FAX：0584-64-4826	承認	確認	作成	日付 12/02/16	工事名	図番 RTHB11. 520-ZEN1
				縮尺 1/10	品名 11. 520防水板詳細図	版数 1. 00

1216防水板詳細図

A部詳細図




S=1:2

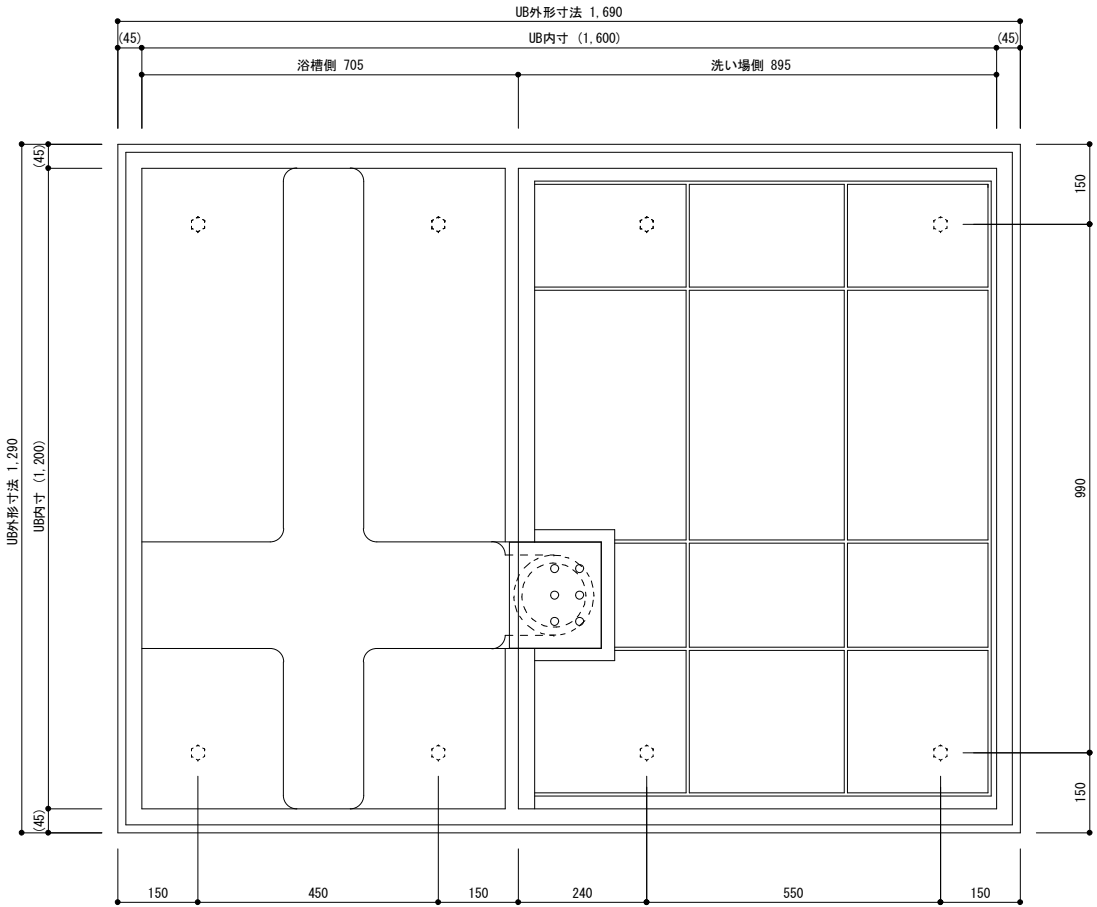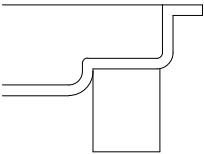





UB内寸は図面寸法より
数mm小さくなっております。

B部詳細図


S=1:2

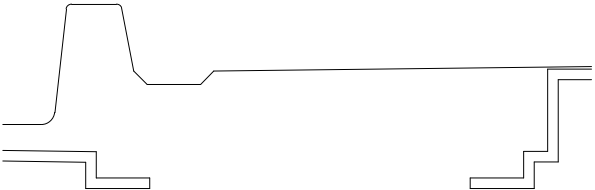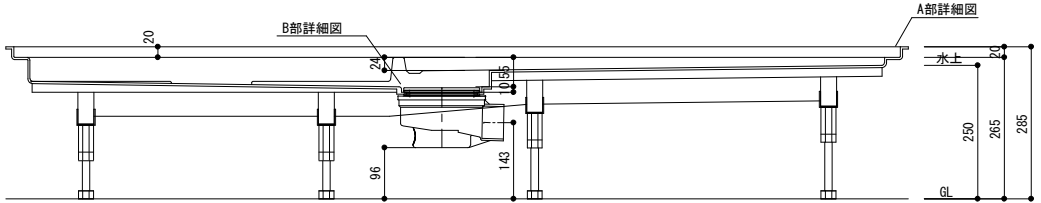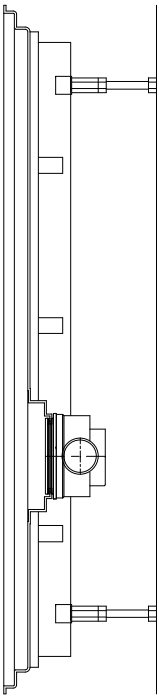

日比野化学工業株式会社 岐阜県安八郡安八町南今ヶ淵字中筋488-1 電話：0584-64-2916 FAX：0584-64-4826				承認	確認	作成	日付 11/12/26	工事名	図番 RTHB1216-ZEN1
							縮尺 1/10	品名 1216防水板詳細図	版数 1.00

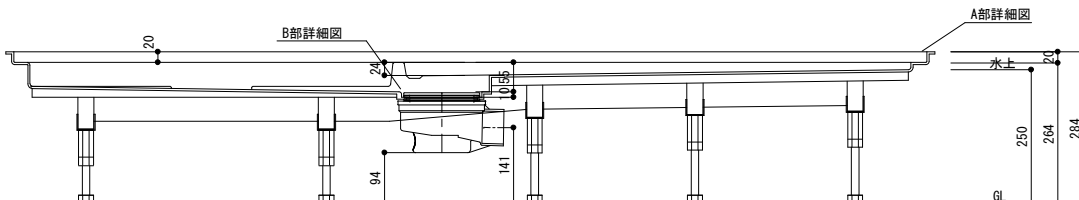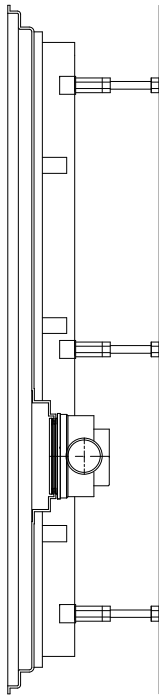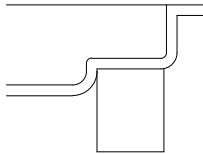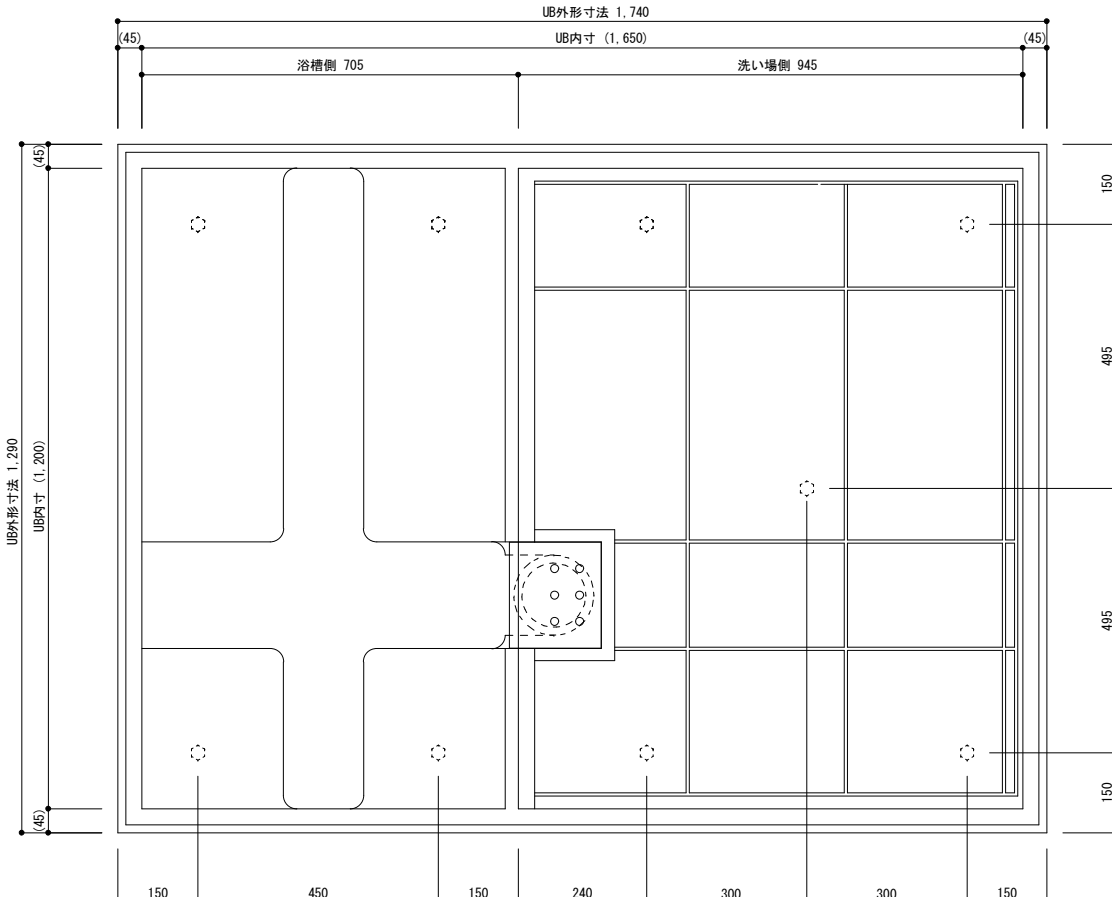

UB内寸は図面寸法より
数mm小さくなっております。



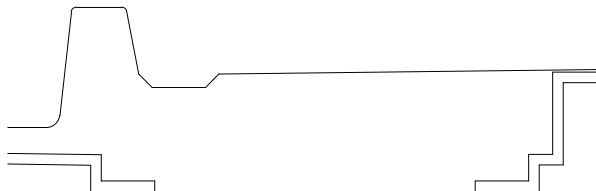


日比野化学工業株式会社 岐阜県安八郡安八町南今ヶ淵字中筋488-1 電話：0584-64-2916 FAX：0584-64-4826	承認	確認	作成	日付 12/02/15	工事名	図番 RTHB1216.5-ZEN1
				縮尺 1/10	品名 1216.5防水板詳細図	版数 1.00

1217防水板詳細図

A部詳細図



S=1:2

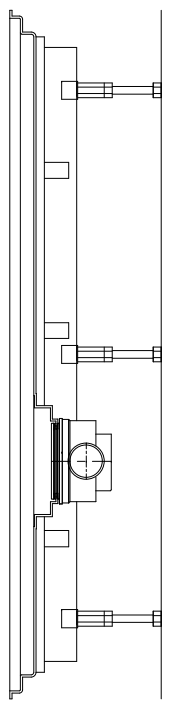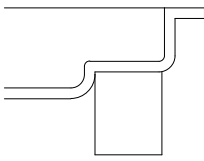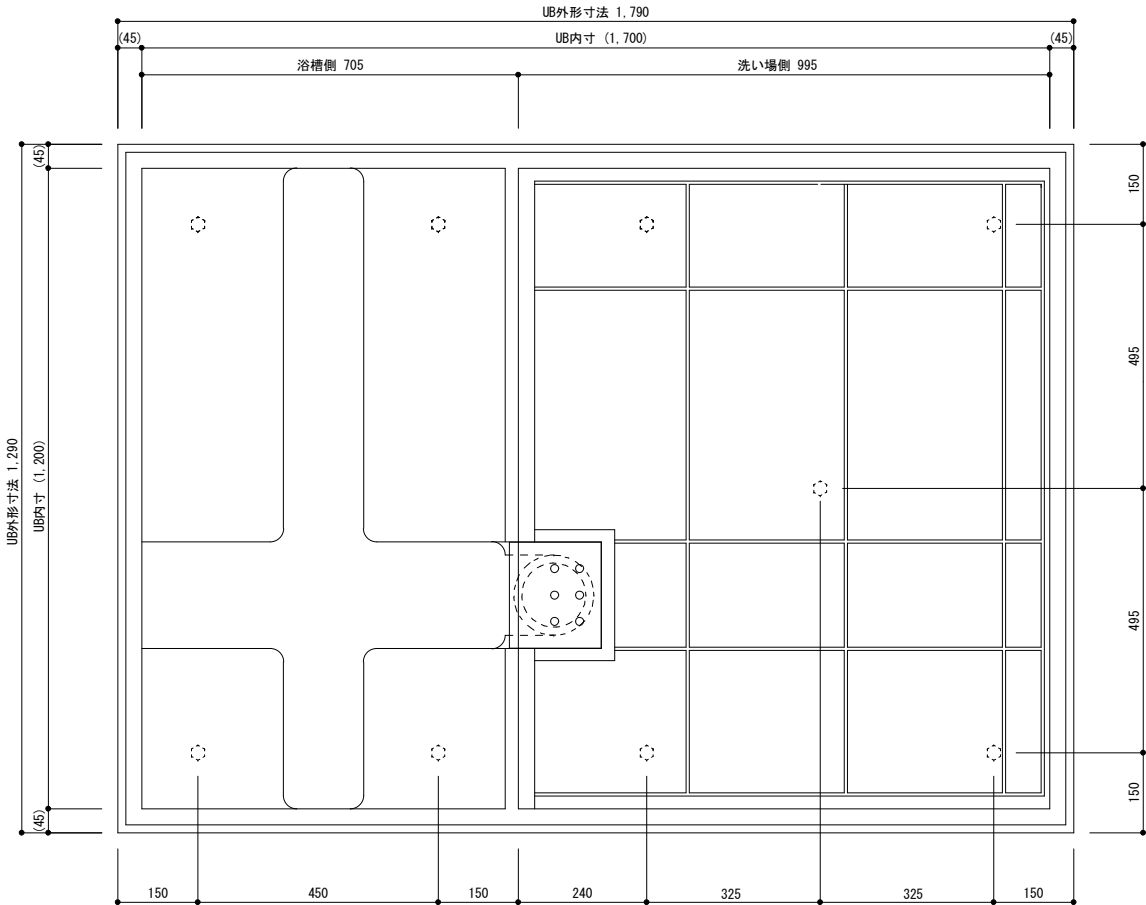

B部詳細図

S=1:2

UB内寸は図面寸法より
数mm小さくなっております。


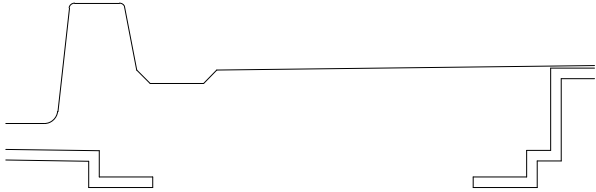
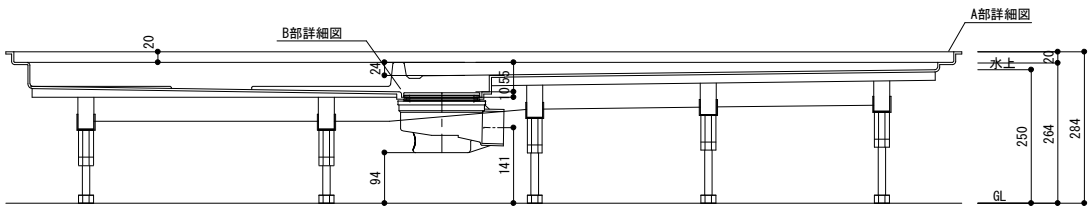


日比野化学工業株式会社 岐阜県安八郡安八町南今ヶ淵字中筋488-1 電話：0584-64-2916 FAX：0584-64-4826				承認	確認	作成	日付 11/12/26	工事名	図番 RTHB1217-ZEN1
							縮尺 1/10	品名 1217防水板詳細図	版数 1.00

1217.5防水板詳細図

A部詳細図



S=1:2

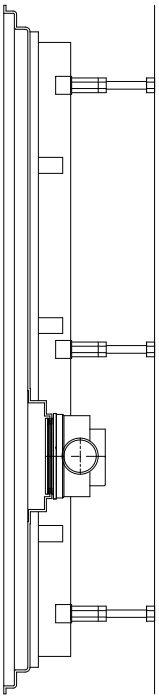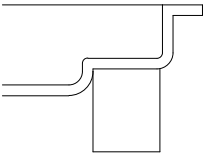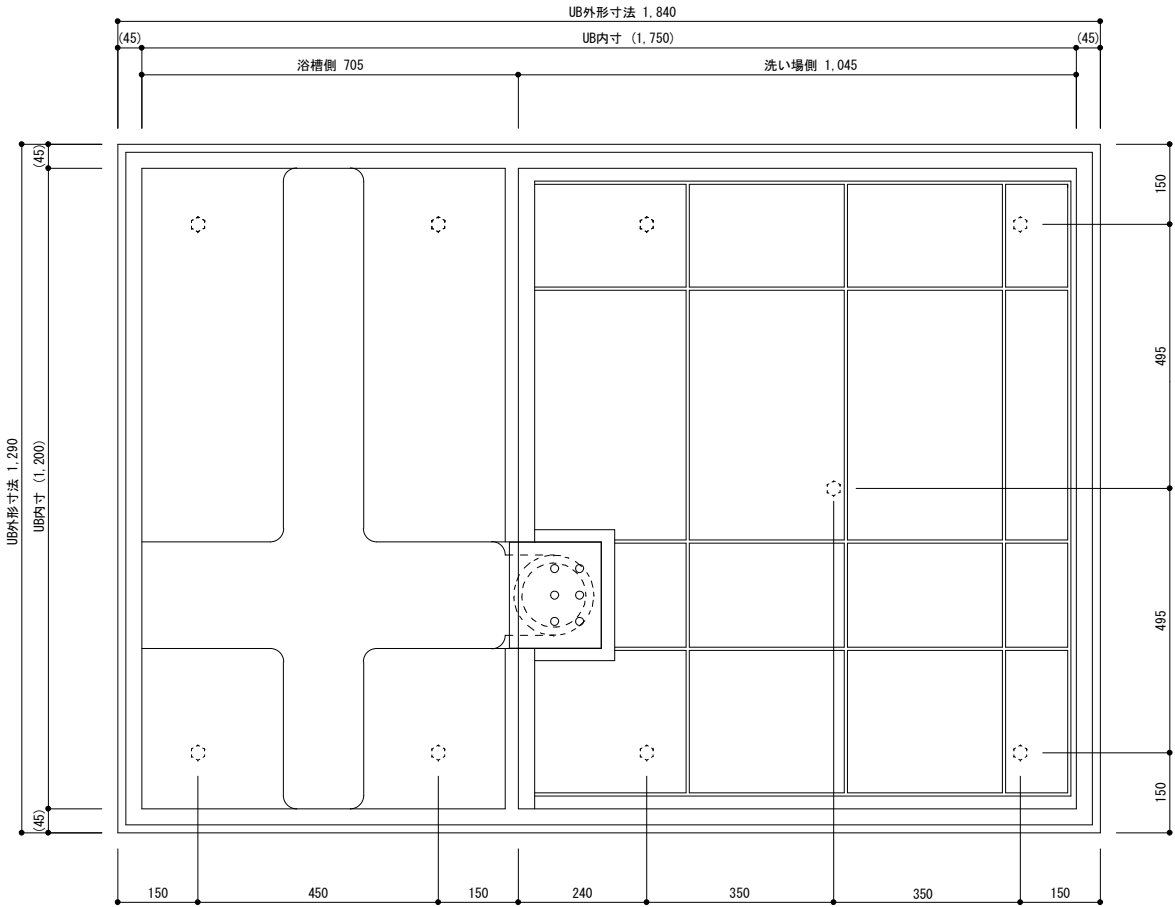

B部詳細図

S=1:2

UB内寸は図面寸法より
数mm小さくなっております。

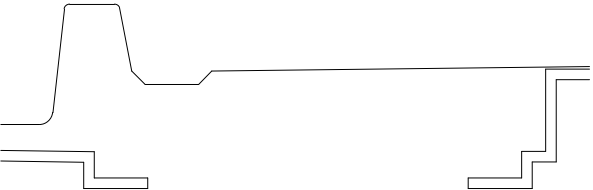
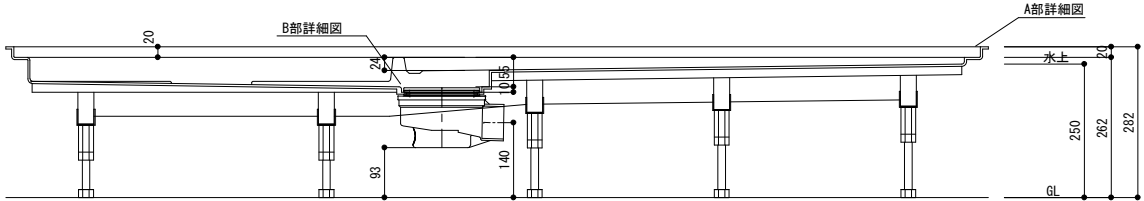


日比野化学工業株式会社 岐阜県安八郡安八町南今ヶ淵字中筋488-1 電話：0584-64-2916 FAX：0584-64-4826				承認	確認	作成	日付 12/02/15	工事名	図番 RTHB1217.5-ZEN1
							縮尺 1/10	品名 1217.5防水板詳細図	版数 1.00

1218防水板詳細図

A部詳細図



S=1:2

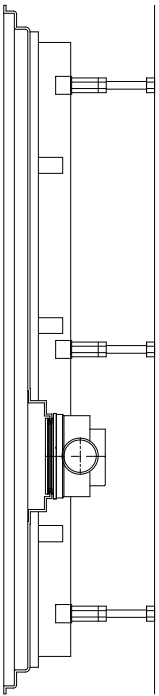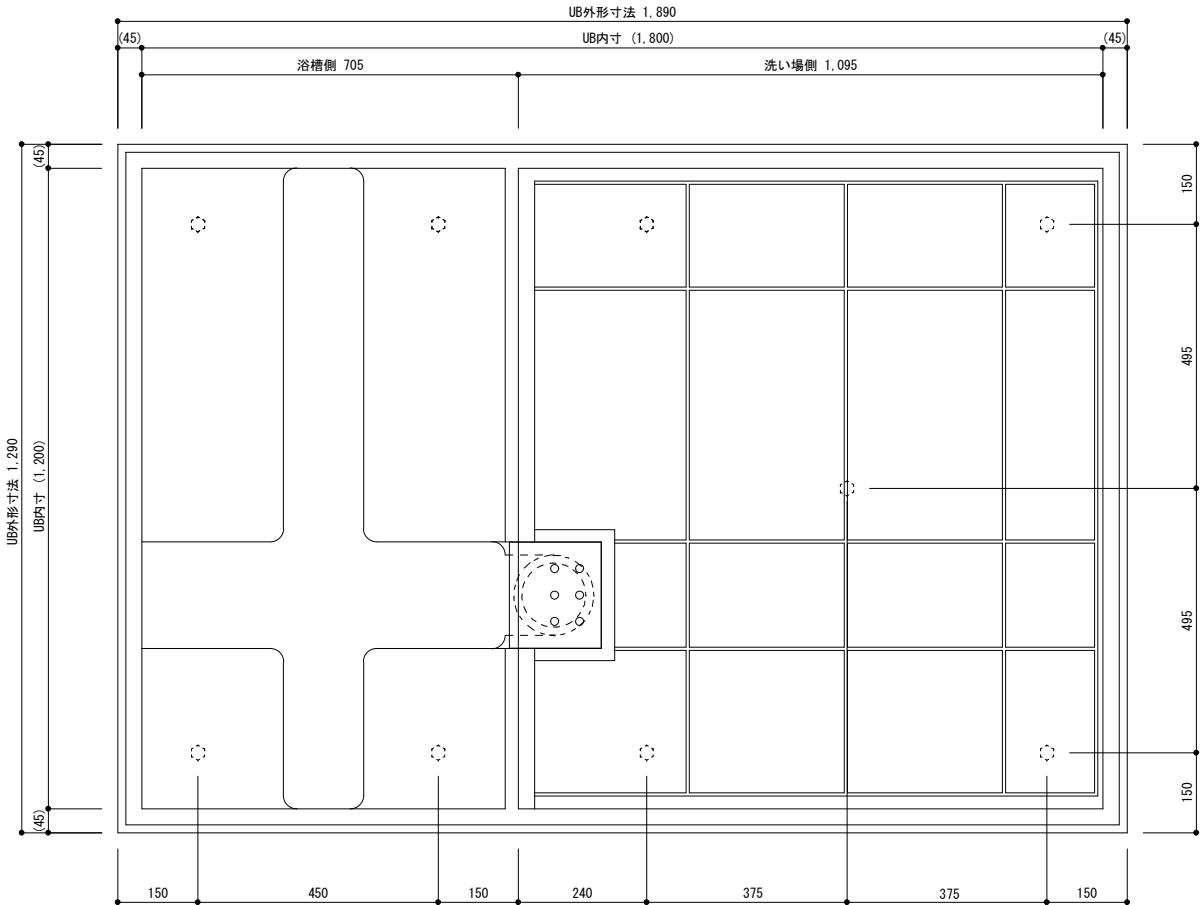

B部詳細図

S=1:2

UB内寸は図面寸法より
数mm小さくなっております。


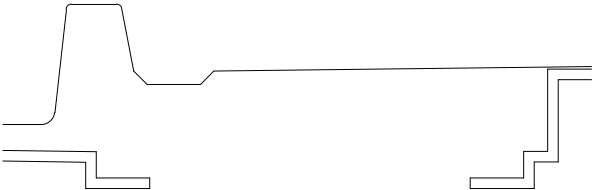
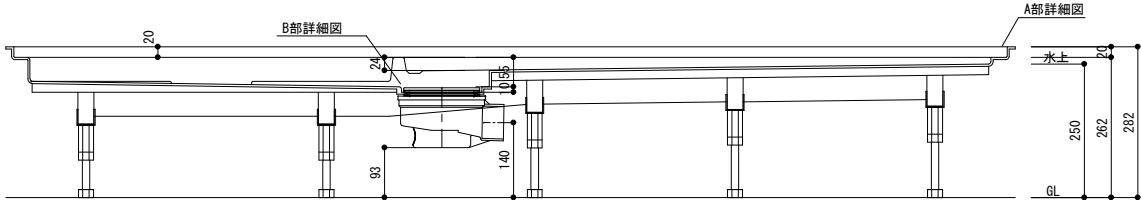


日比野化学工業株式会社 岐阜県安八郡安八町南今ヶ淵字中筋488-1 電話：0584-64-2916 FAX：0584-64-4826				承認	確認	作成	日付 11/12/26	工事名	図番 RTHB1218-ZEN1
							縮尺 1/10	品名 1218防水板詳細図	版数 1.00

1218. 5防水板詳細図

A部詳細図



S=1:2

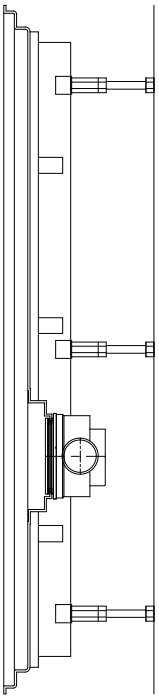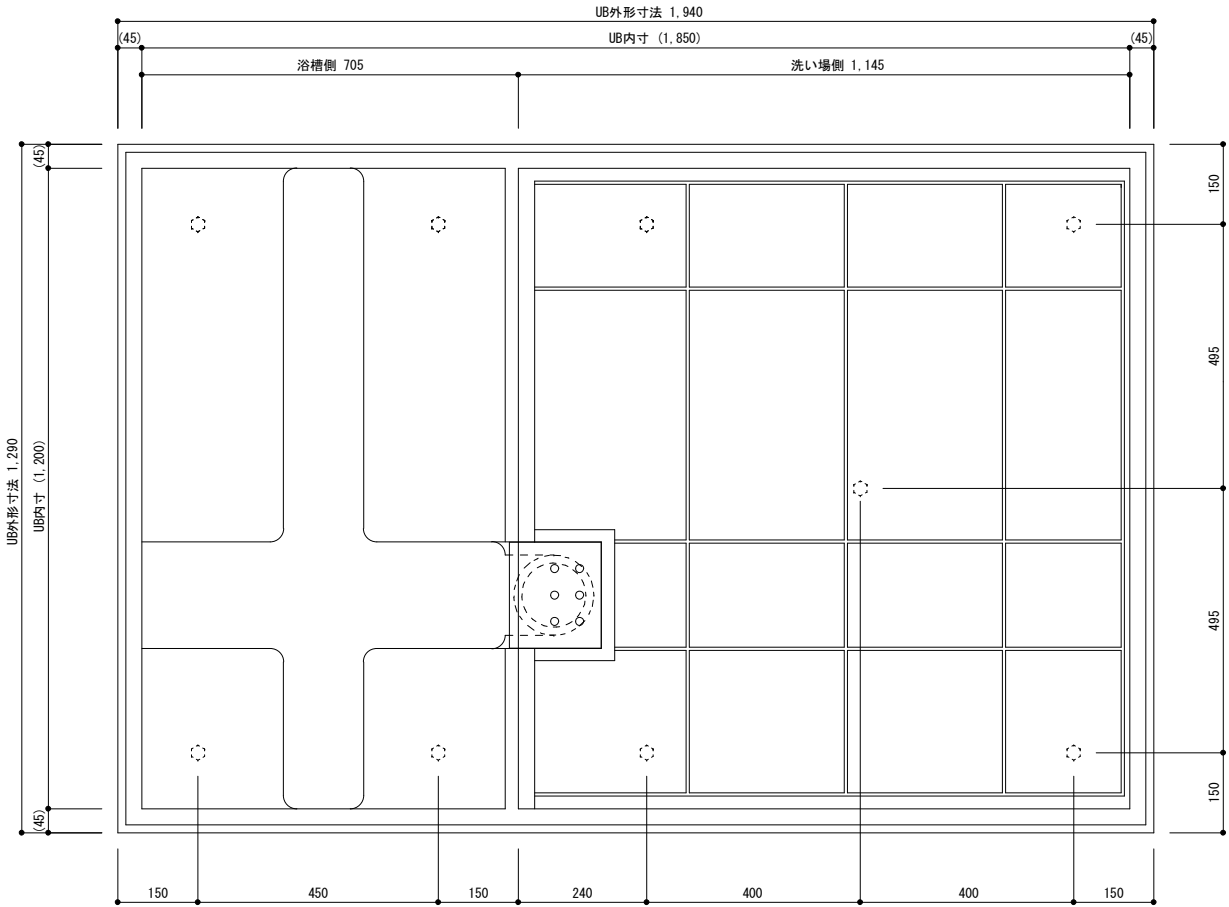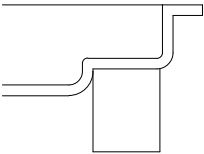

B部詳細図

S=1:2

U B内寸は図面寸法より
数mm小さくなっております。


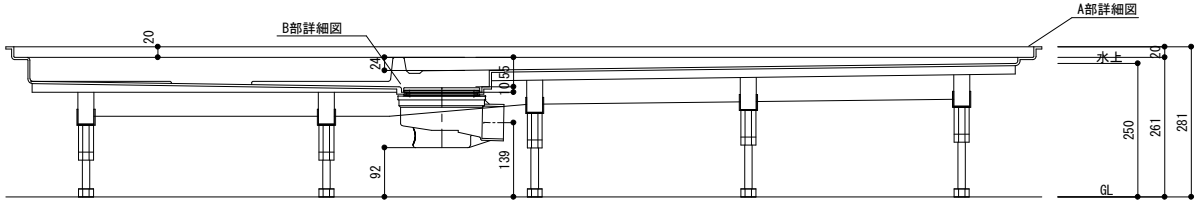
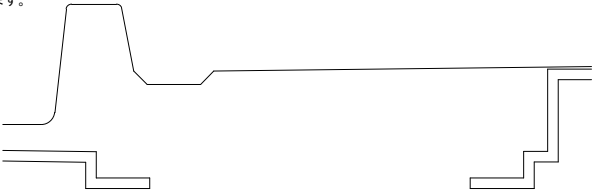


日比野化学工業株式会社 岐阜県安八郡安八町南今ヶ淵字中筋488-1 電話：0584-64-2916 FAX：0584-64-4826				承認	確認	作成	日付 12/02/15	工事名	図番 RTHB1218. 5-ZEN1
							縮尺 1/10	品名 1218. 5防水板詳細図	版数 1. 00

1219防水板詳細図

A部詳細図


S=1:2

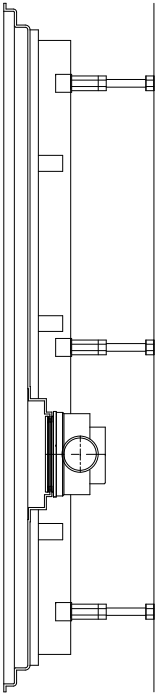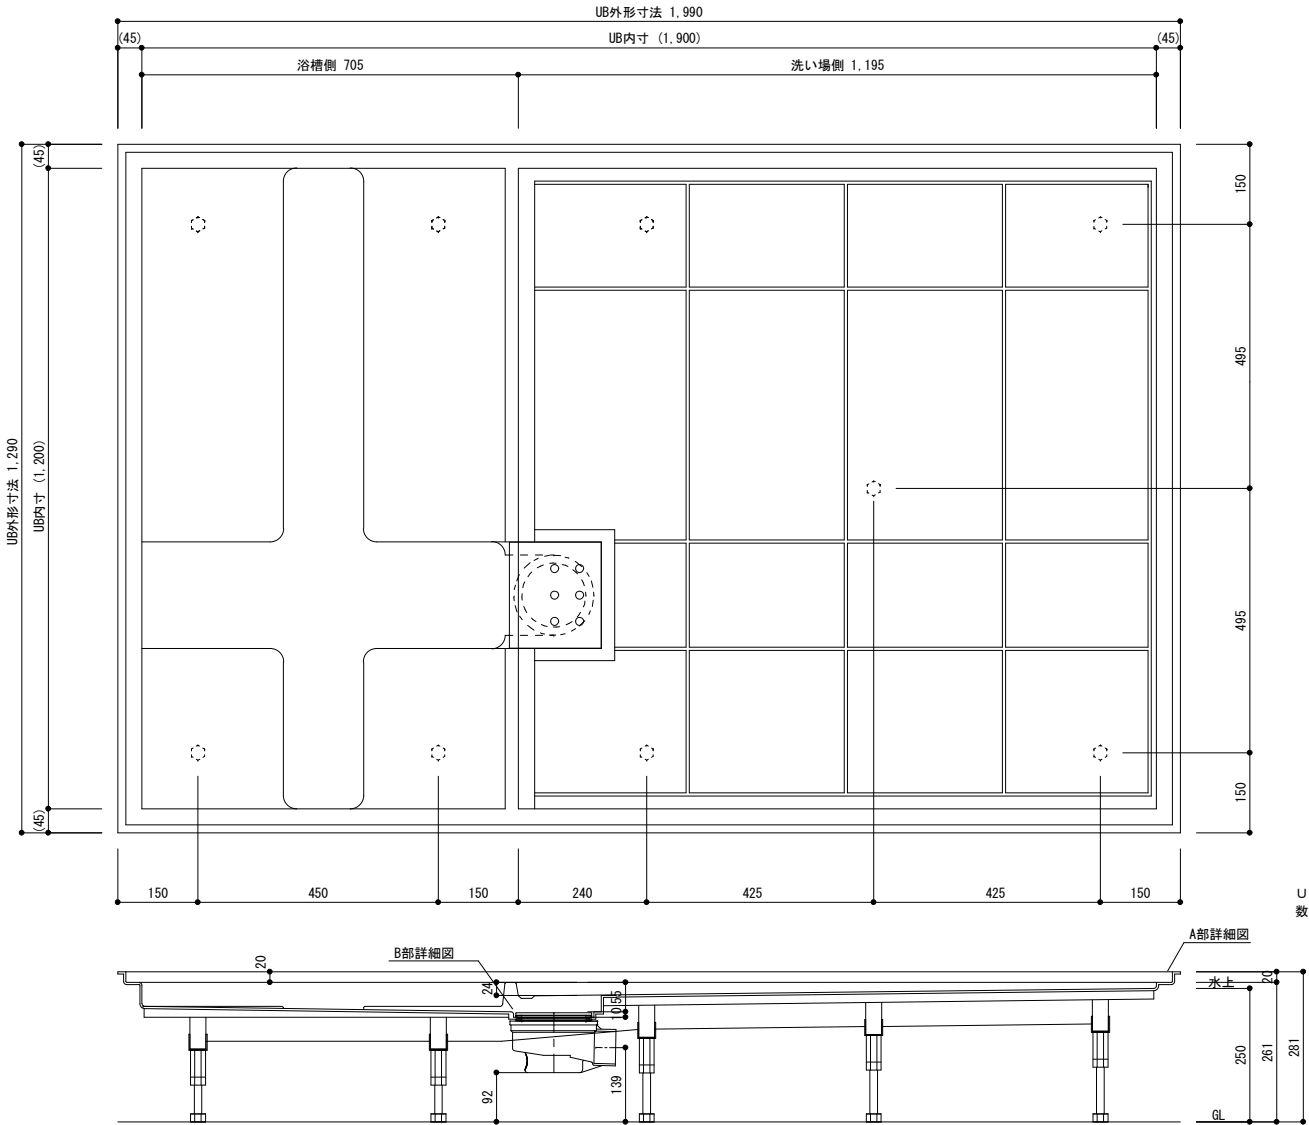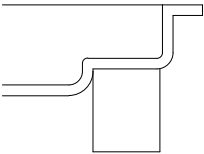

B部詳細図

S=1:2

UB内寸は図面寸法より
数mm小さくなっております。



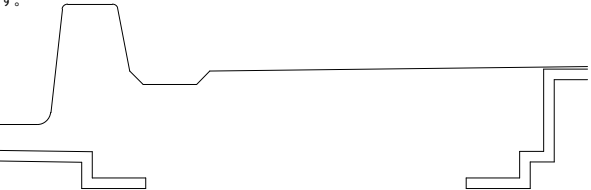


日比野化学工業株式会社 岐阜県安八郡安八町南今ヶ淵字中筋488-1 電話：0584-64-2916 FAX：0584-64-4826	承認	確認	作成	日付	11/12/26	工事名	図番
				縮尺	1/10	品名 1219防水板詳細図	RTHB1219-ZEN1 版数 1.00

1219.5防水板詳細図



A部詳細図

S=1:2

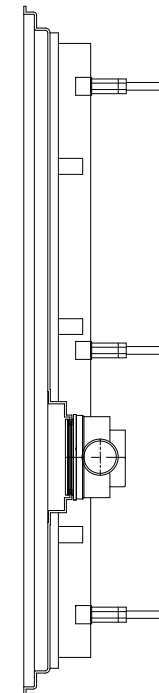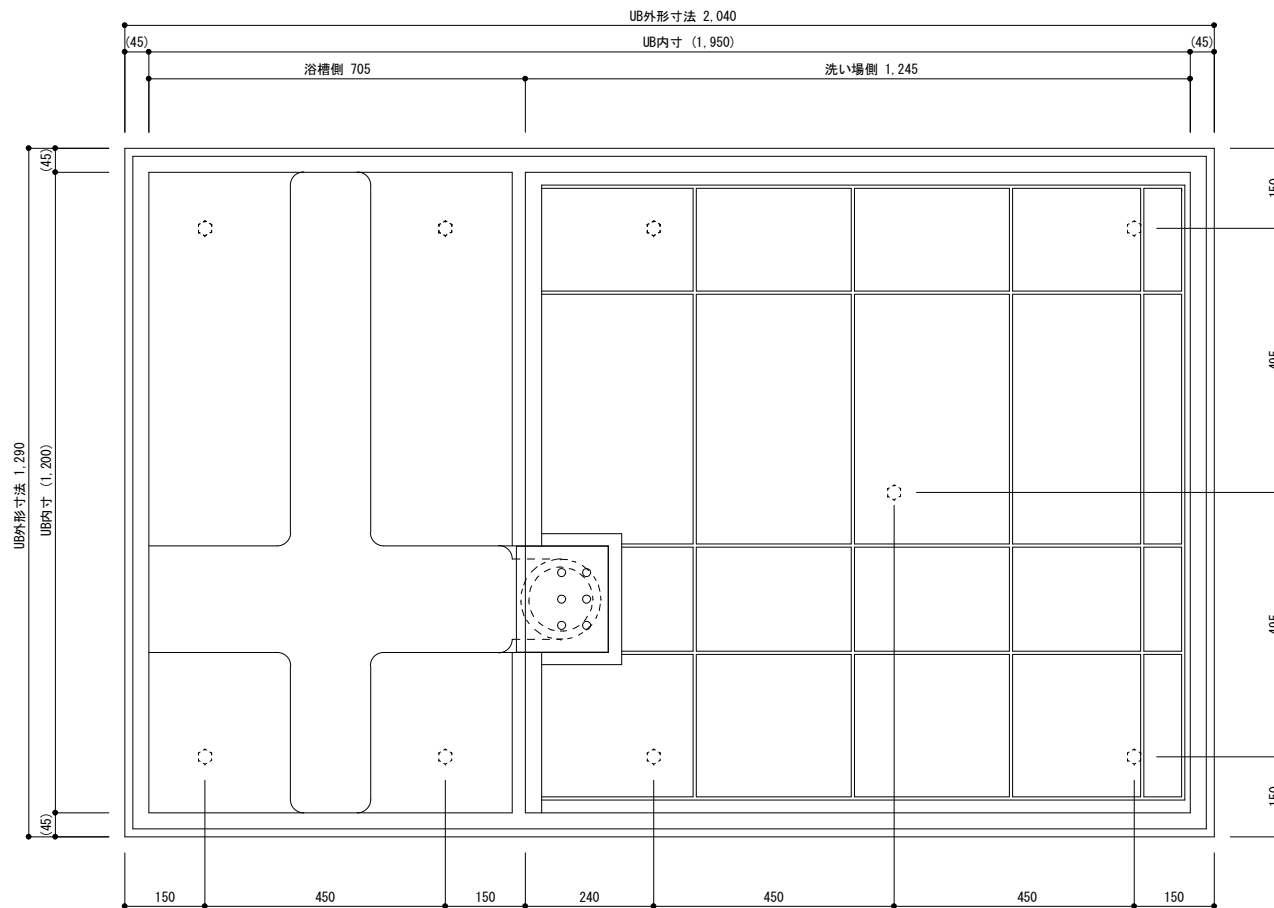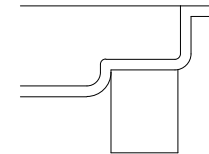

B部詳細図

S=1:2

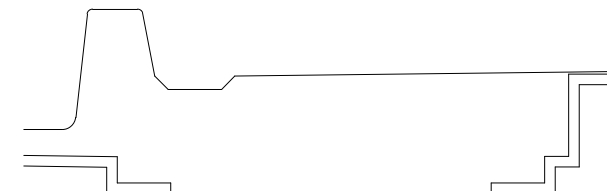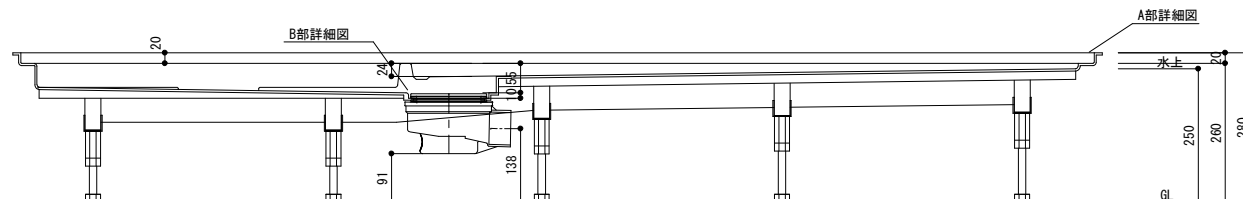




日比野化学工業株式会社
岐阜県安八郡安八町南今ヶ淵字中筋488-1
電話：0584-64-2916 FAX：0584-64-4826

承認	確認	作成	日付	工事名	図番
			12/02/15		RTHB1219.5-ZEN1
縮尺	1/10	品名	1219.5防水板詳細図	版数	1.00

1220防水板詳細図

A部詳細図



S=1:2

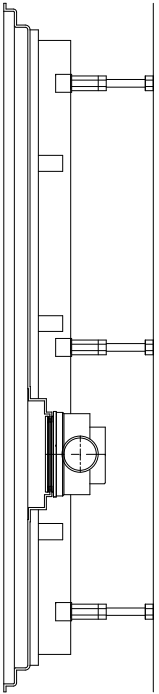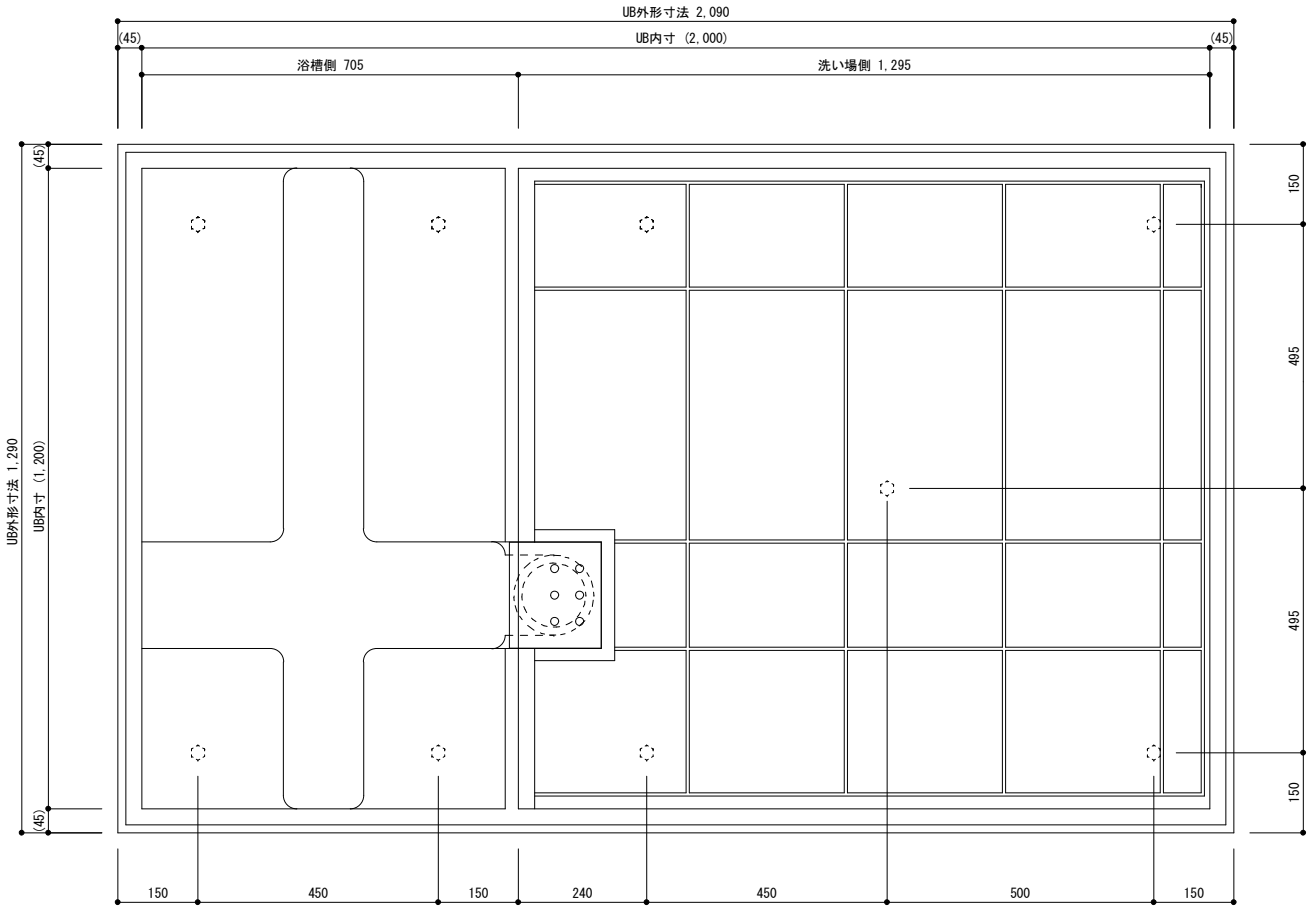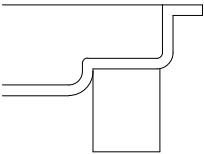

UB内寸は図面寸法より
数mm小さくなっております。

B部詳細図

S=1:2

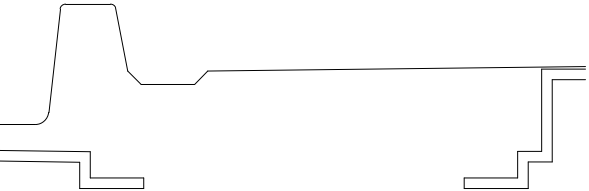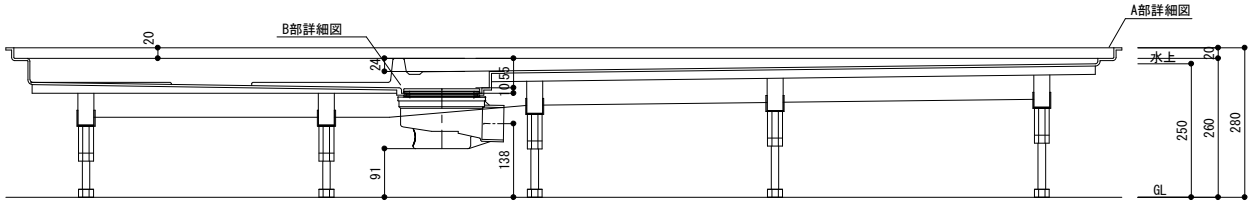


日比野化学工業株式会社 岐阜県安八郡安八町南今ヶ淵字中筋488-1 電話：0584-64-2916 FAX：0584-64-4826	承認	確認	作成	日付	11/12/26	工事名	図番
				縮尺	1/10	品名 1220防水板詳細図	RTHB1220-ZEN1 版数 1.00

12. 516防水板詳細図

A部詳細図




S=1:2

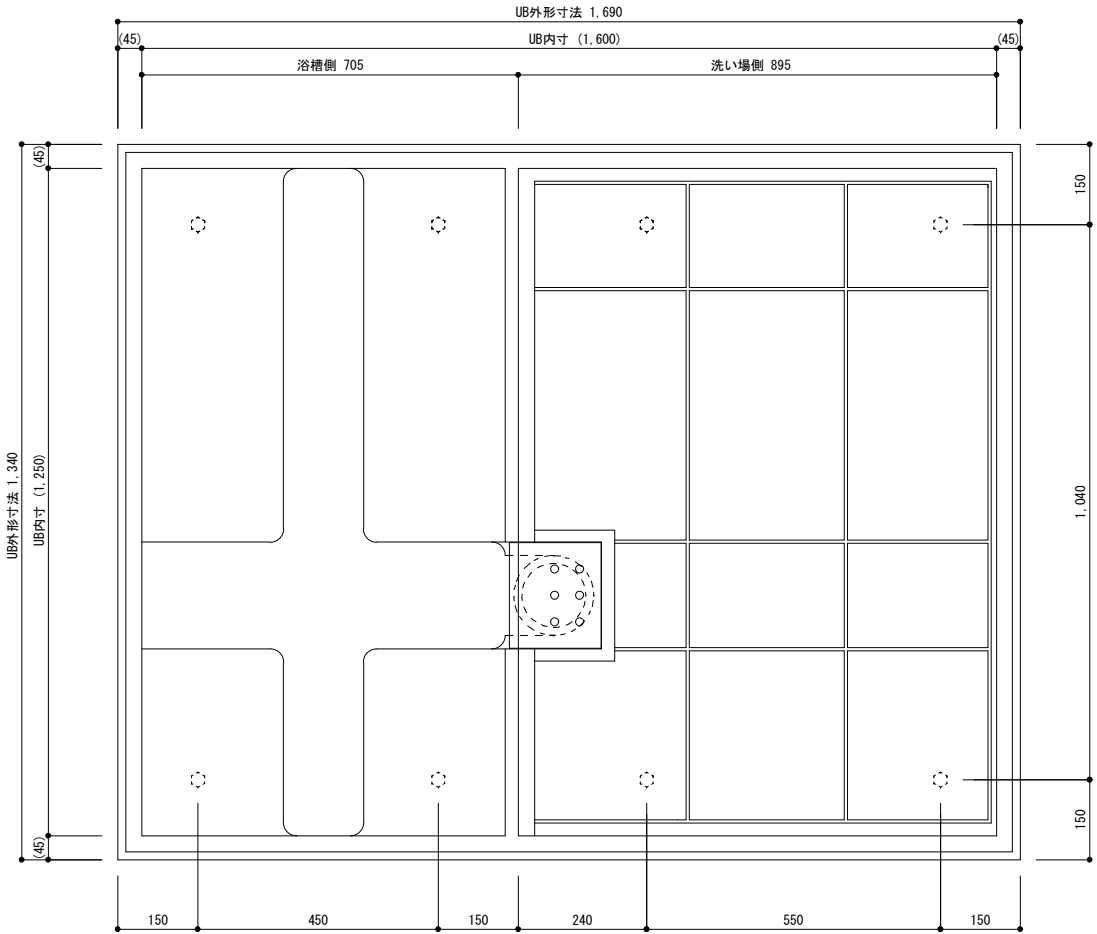

U B内寸は図面寸法より
数mm小さくなっております。

B部詳細図

S=1:2

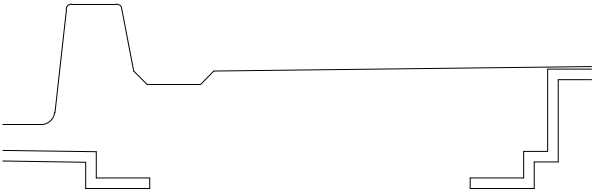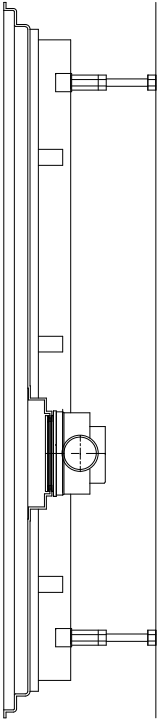
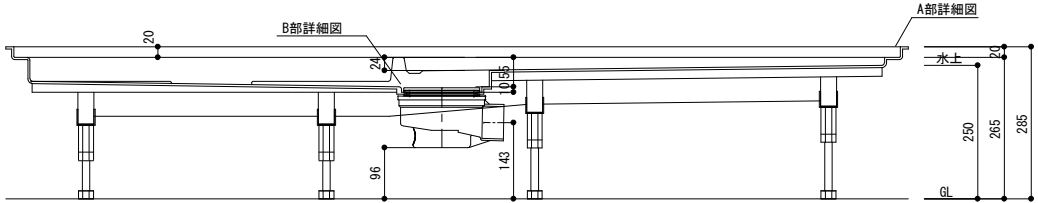


承認		確認		作成		日付	12/02/16	工事名	図番
						縮尺	1/10	品名	RTHB12. 516-ZEN1
日比野化学工業株式会社		岐阜県安八郡安八町南今ヶ淵字中筋488-1		電話：0584-64-2916 FAX：0584-64-4826		12. 516防水板詳細図		版数	
								1. 00	

12. 516. 5防水板詳細図


A部詳細図

S=1:2

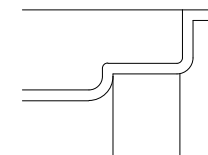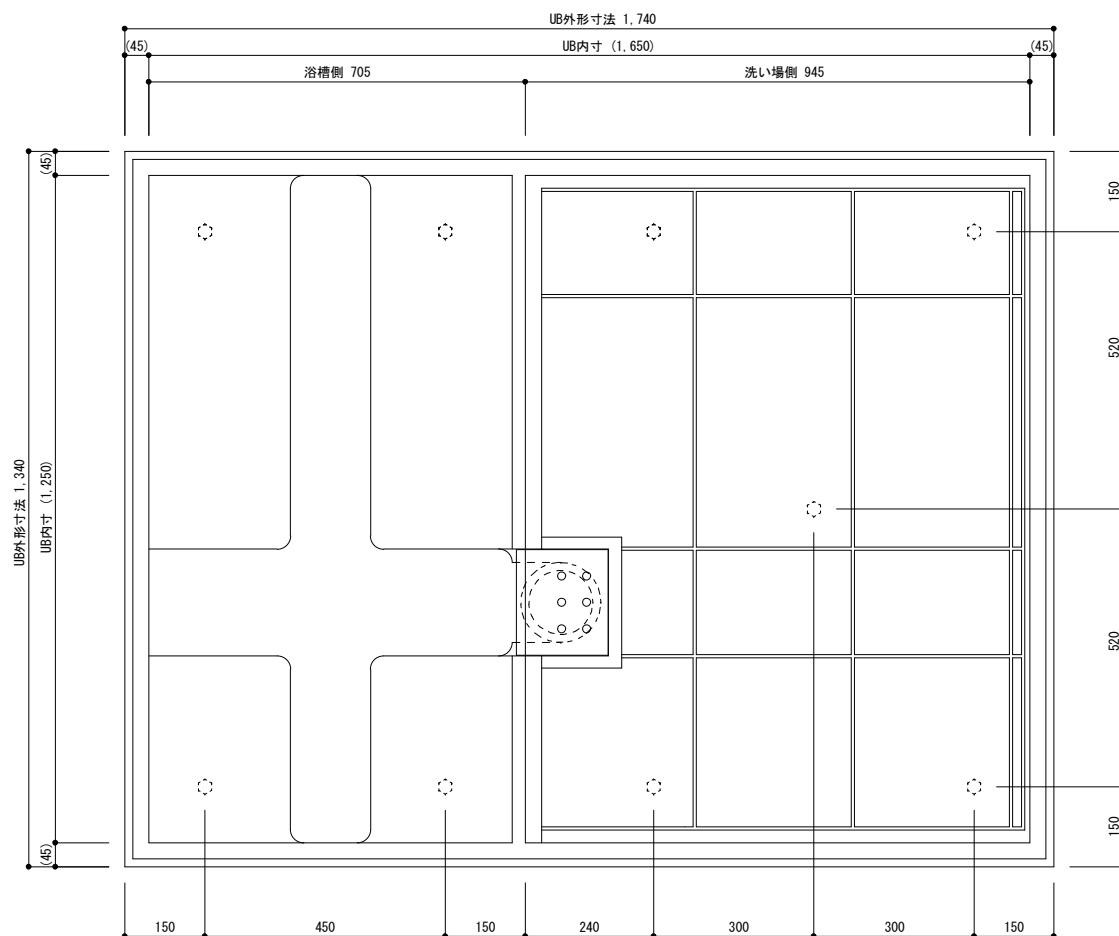


B部詳細図

S=1:2

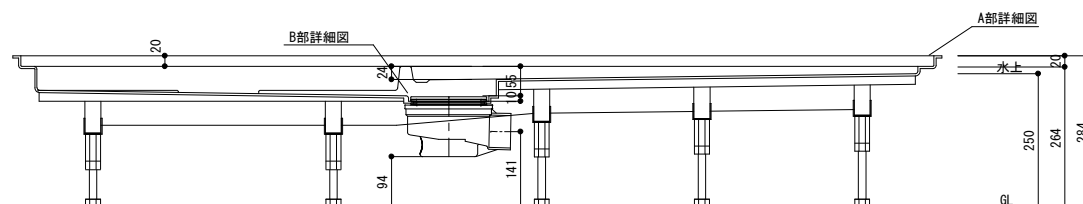

UB内寸は図面寸法より
数mm小さくなっております。

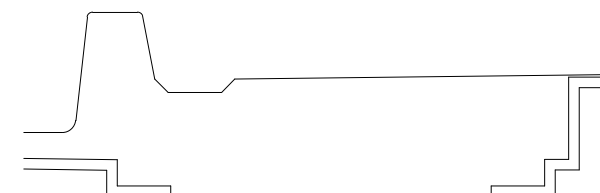




日比野化学工業株式会社
岐阜県安八郡安八町南今ヶ淵字中筋488-1
電話：0584-64-2916 FAX：0584-64-4826

承認	確認	作成	日付	工事名	図番
			12/02/16		RTHB12.516.5-ZEN1
			縮尺	品名	版数
			1/10	12.516.5防水板詳細図	1.00

12. 517防水板詳細図

A部詳細図



S=1:2

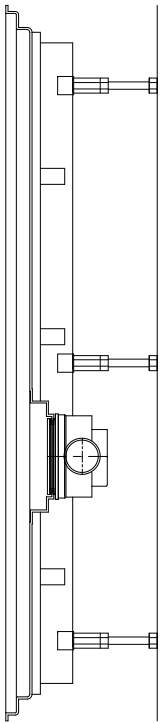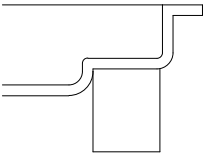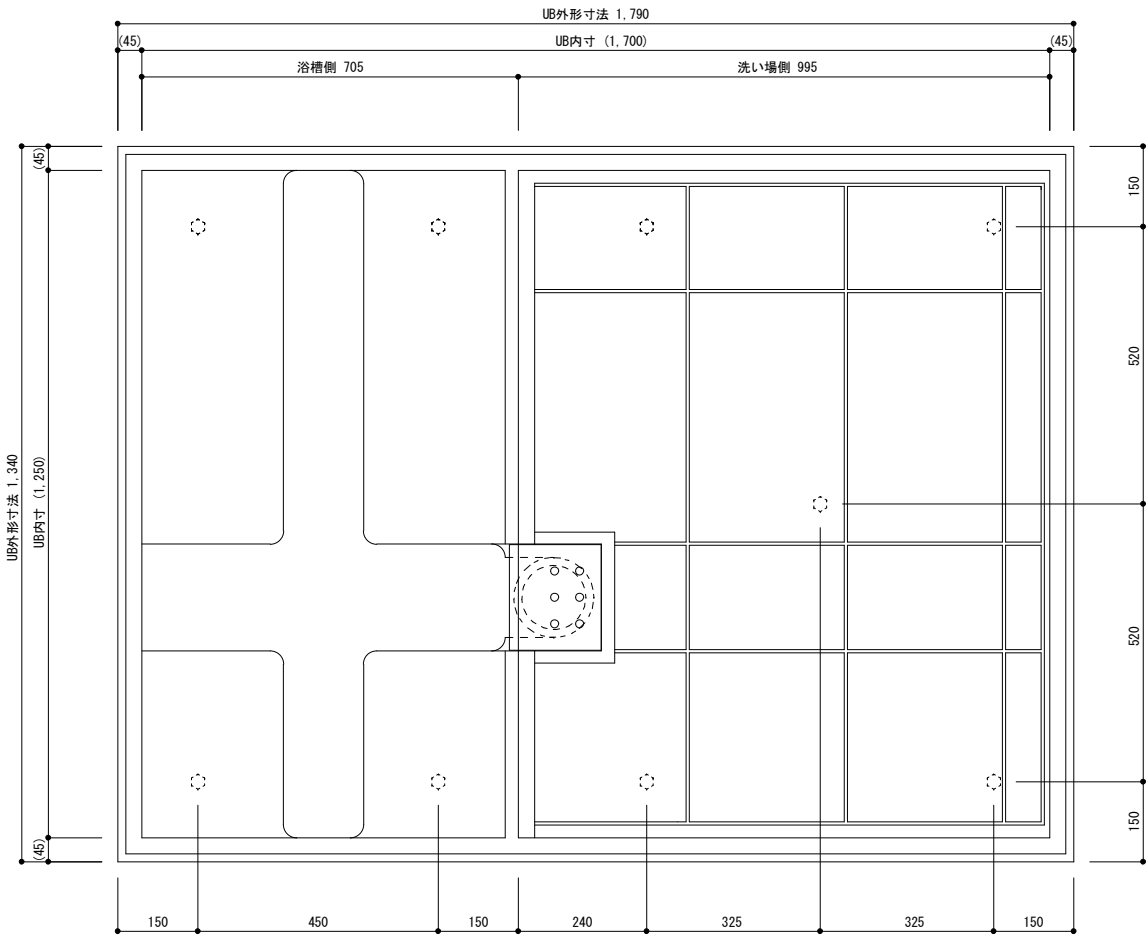

B部詳細図

S=1:2

UB内寸は図面寸法より
数mm小さくなっております。


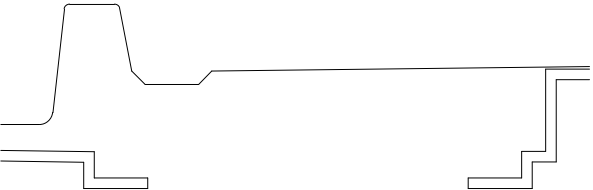
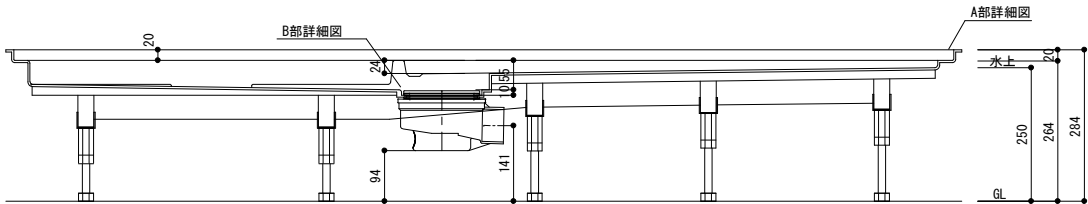


日比野化学工業株式会社 岐阜県安八郡安八町南今ヶ淵字中筋488-1 電話：0584-64-2916 FAX：0584-64-4826				承認	確認	作成	日付 12/02/16	工事名	図番 RTHB12.517-ZEN1
							縮尺 1/10	品名 12.517防水板詳細図	版数 1.00

12. 517. 5防水板詳細図

A部詳細図



S=1:2

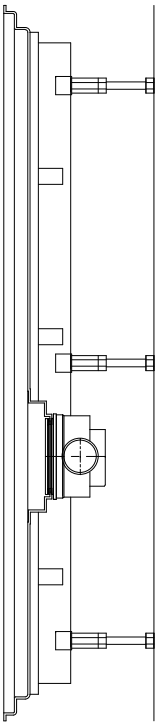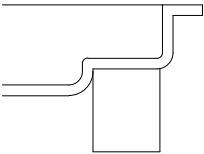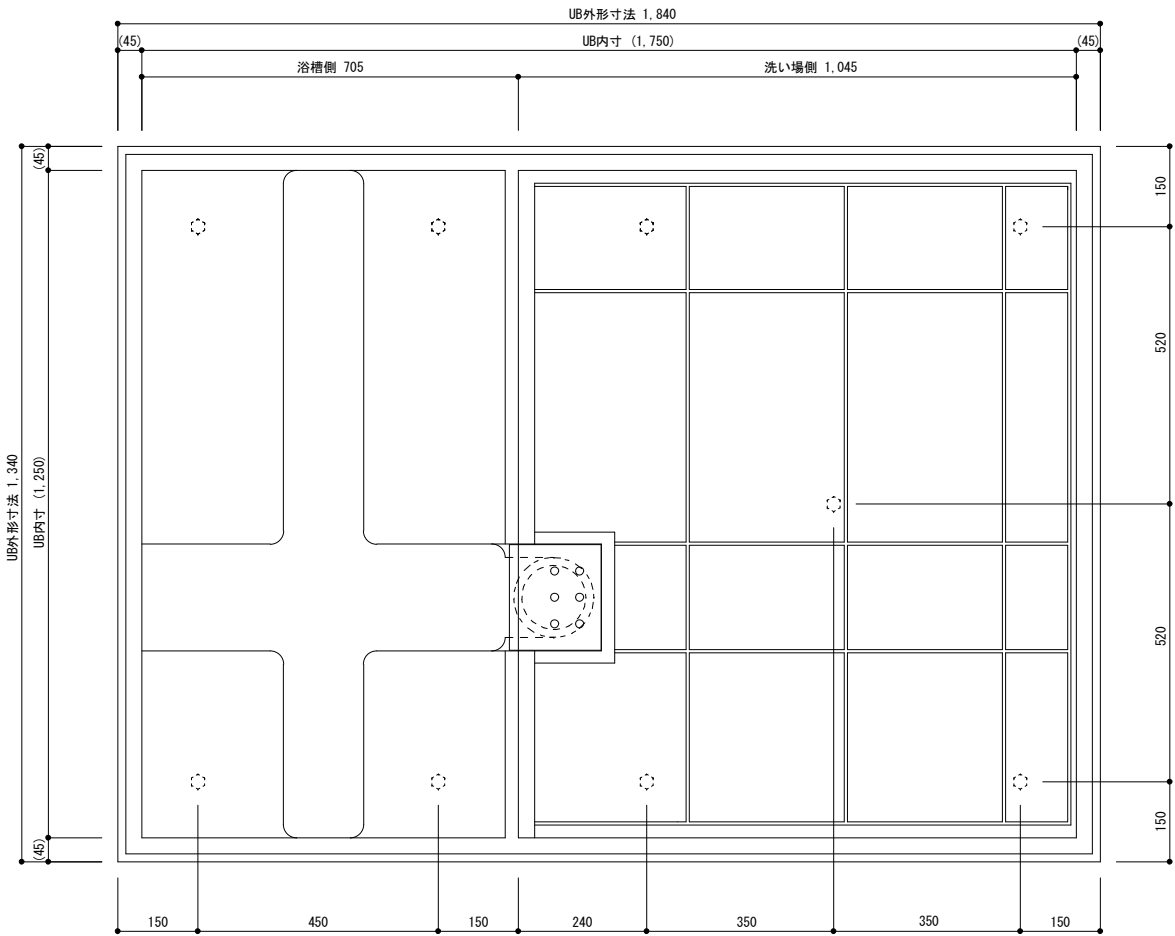

B部詳細図

S=1:2

UB内寸は図面寸法より
数mm小さくなっております。


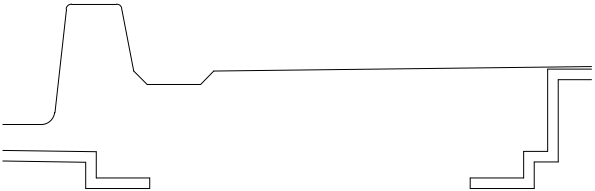
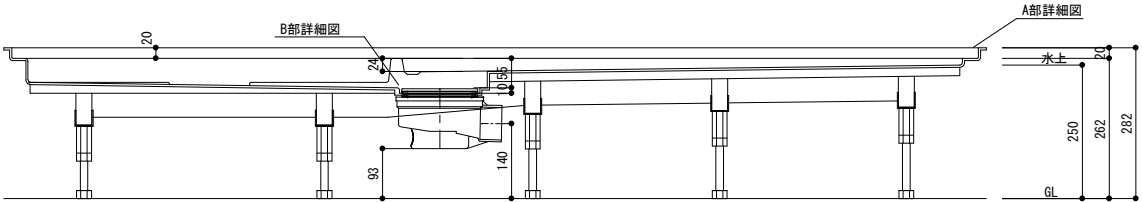


日比野化学工業株式会社 岐阜県安八郡安八町南今ヶ淵字中筋488-1 電話：0584-64-2916 FAX：0584-64-4826				承認	確認	作成	日付 12/02/16	工事名	図番 RTHB12.517.5-ZEN1
							縮尺 1/10	品名 12.517.5防水板詳細図	版数 1.00

12. 518防水板詳細図

A部詳細図



S=1:2

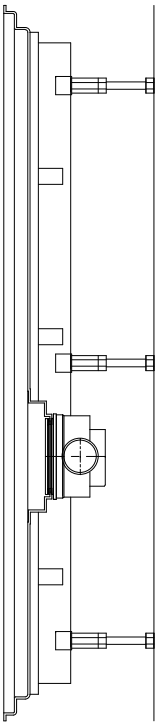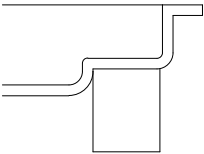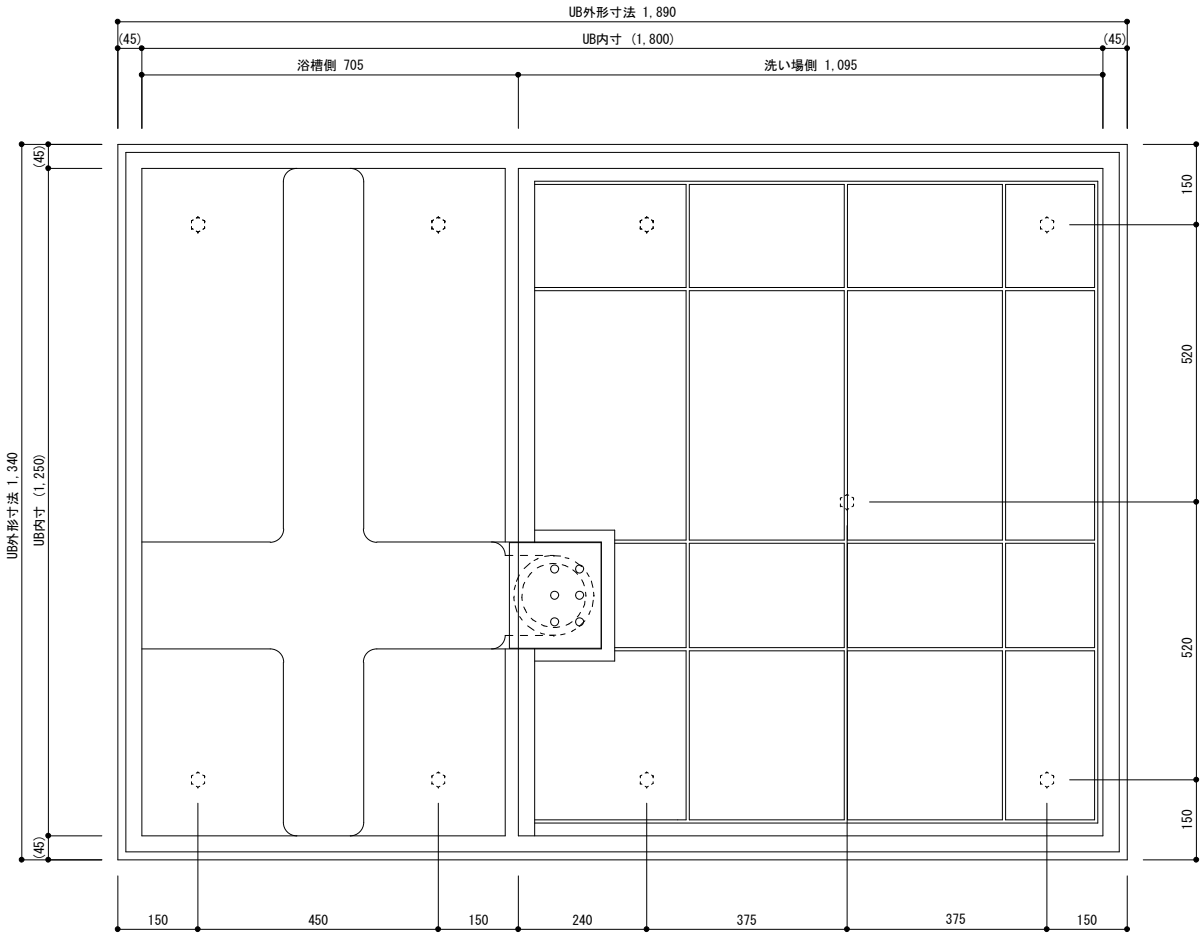

B部詳細図

S=1:2

UB内寸は図面寸法より
数mm小さくなっております。


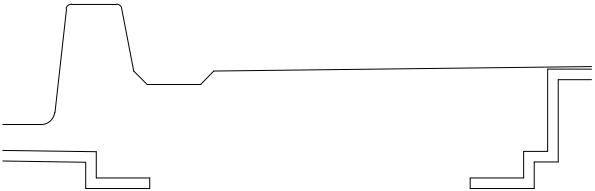
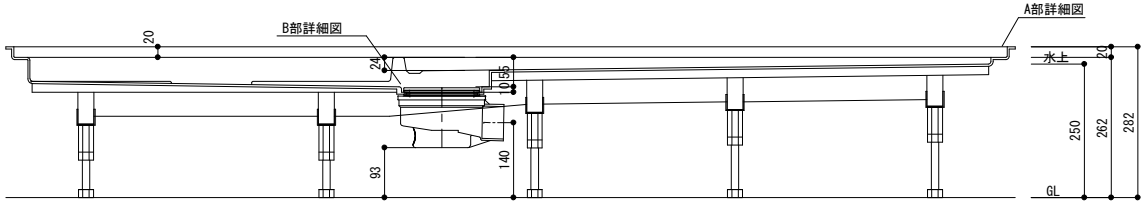


日比野化学工業株式会社 岐阜県安八郡安八町南今ヶ淵字中筋488-1 電話：0584-64-2916 FAX：0584-64-4826				承認	確認	作成	日付 12/02/16	工事名	図番 RTHB12. 518-ZEN1
							縮尺 1/10	品名 12. 518防水板詳細図	版数 1. 00

12.518.5防水板詳細図

A部詳細図


S=1:2

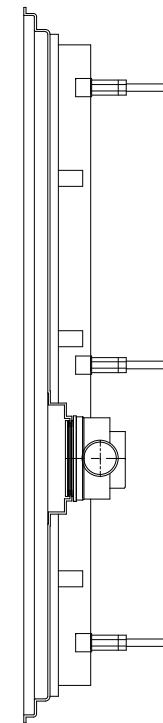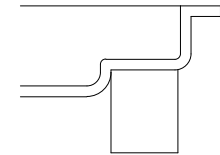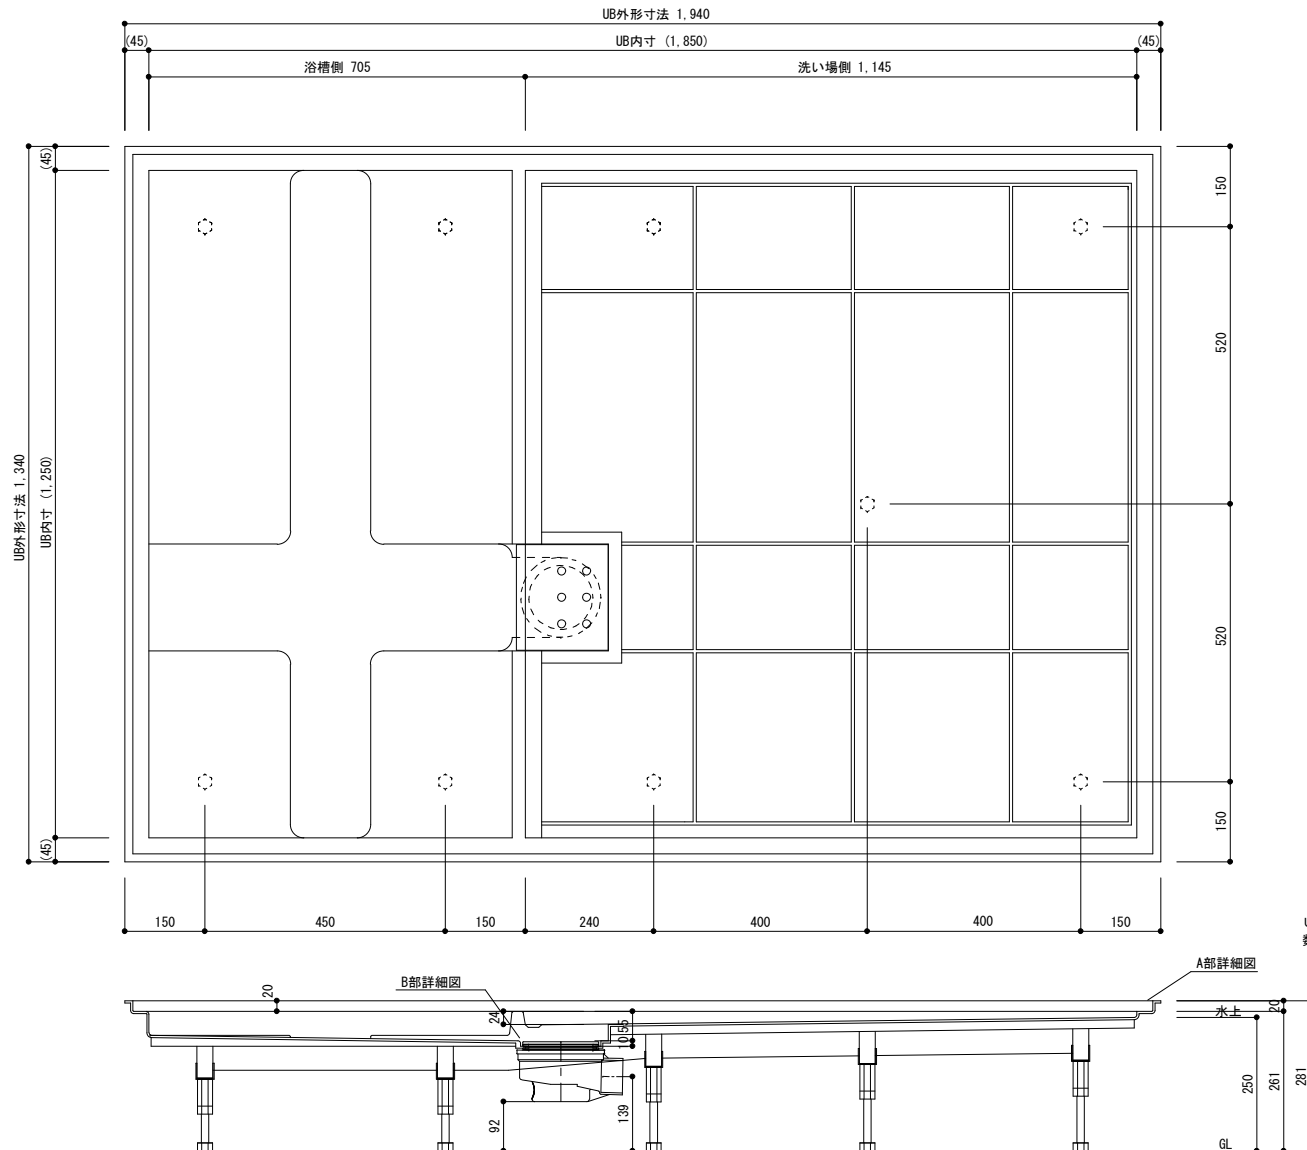

B部詳細図

S=1:2

UB内寸は図面寸法より
数mm小さくなっております。

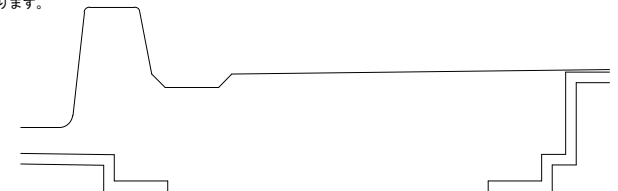




日比野化学工業株式会社
岐阜県安八郡安八町南今ヶ淵字中筋488-1
電話：0584-64-2916 FAX：0584-64-4826

承認	確認	作成	日付 12/02/16	工事名	図番 RTHB12.518.5-ZEN1
			縮尺 1/10	品名 12.518.5防水板詳細図	版数 1.00

12. 519防水板詳細図

A部詳細図


S=1:2

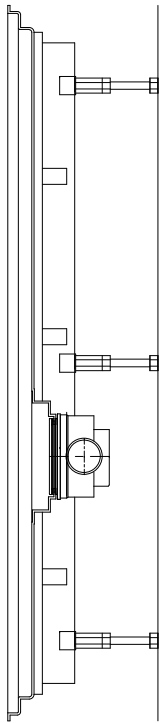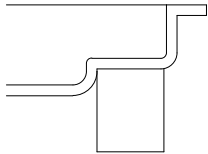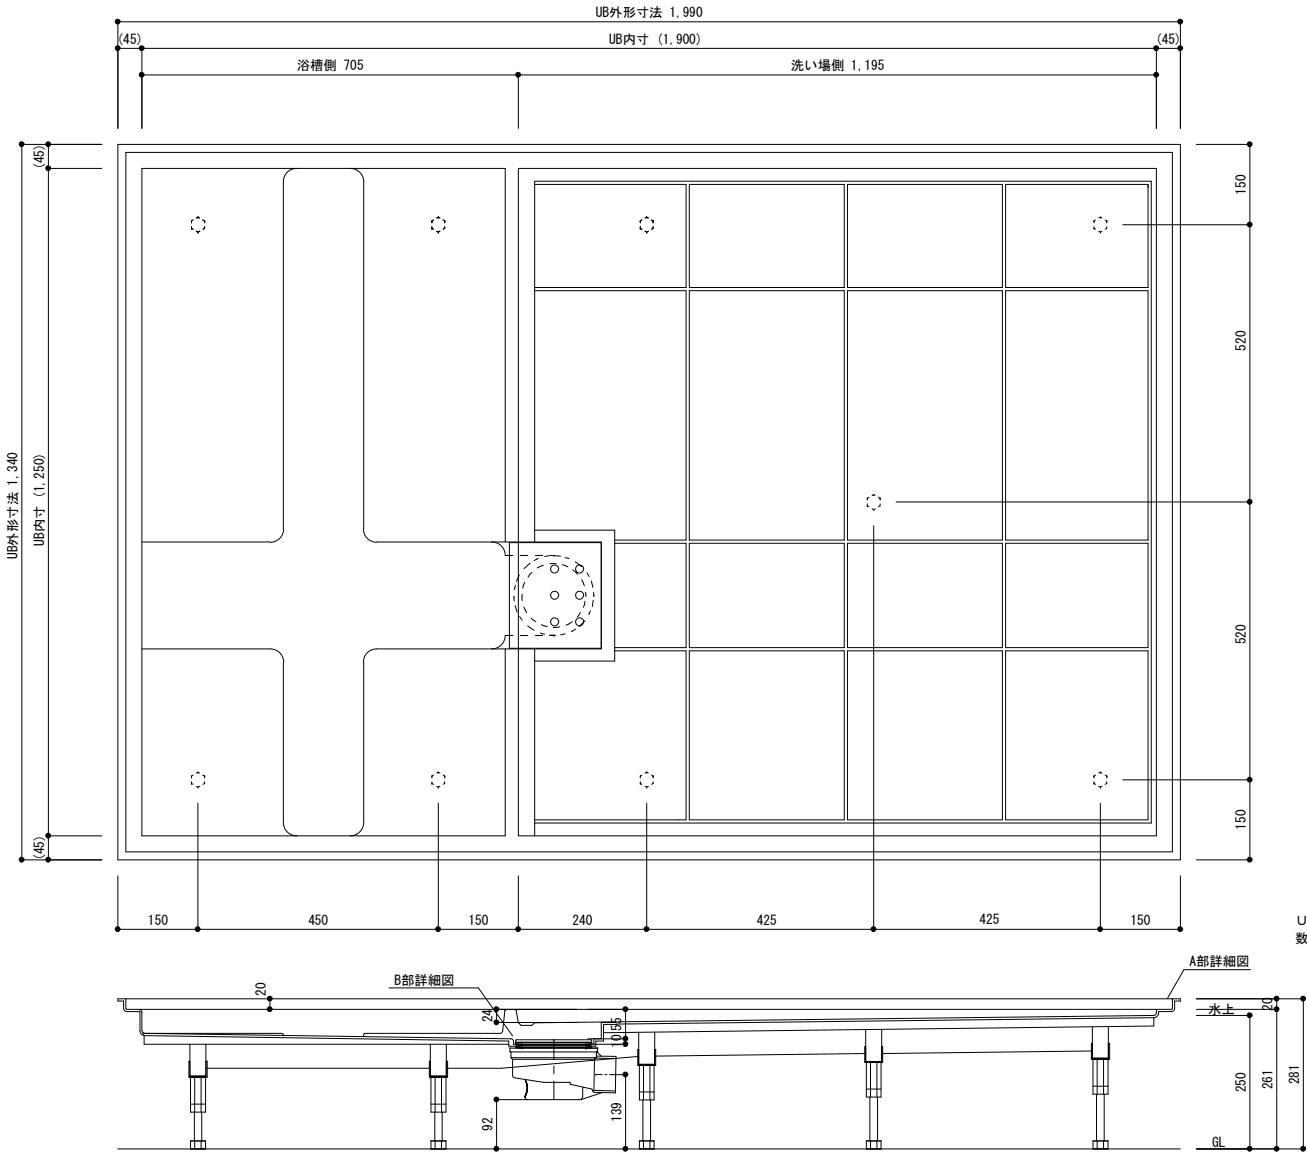

B部詳細図

S=1:2

UB内寸は図面寸法より
数mm小さくなっております。


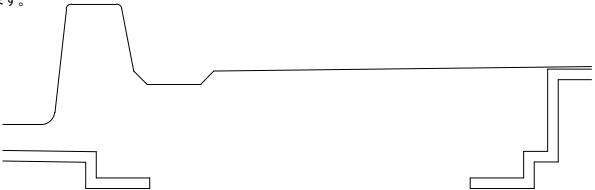


日比野化学工業株式会社 岐阜県安八郡安八町南今ヶ淵字中筋488-1 電話：0584-64-2916 FAX：0584-64-4826				承認	確認	作成	日付 12/02/16	工事名	図番 RTHB12. 519-ZEN1
							縮尺 1/10	品名 12. 519防水板詳細図	版数 1. 00

12. 519. 5防水板詳細図

A部詳細図


S=1:2

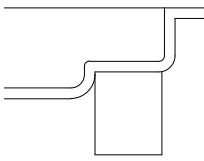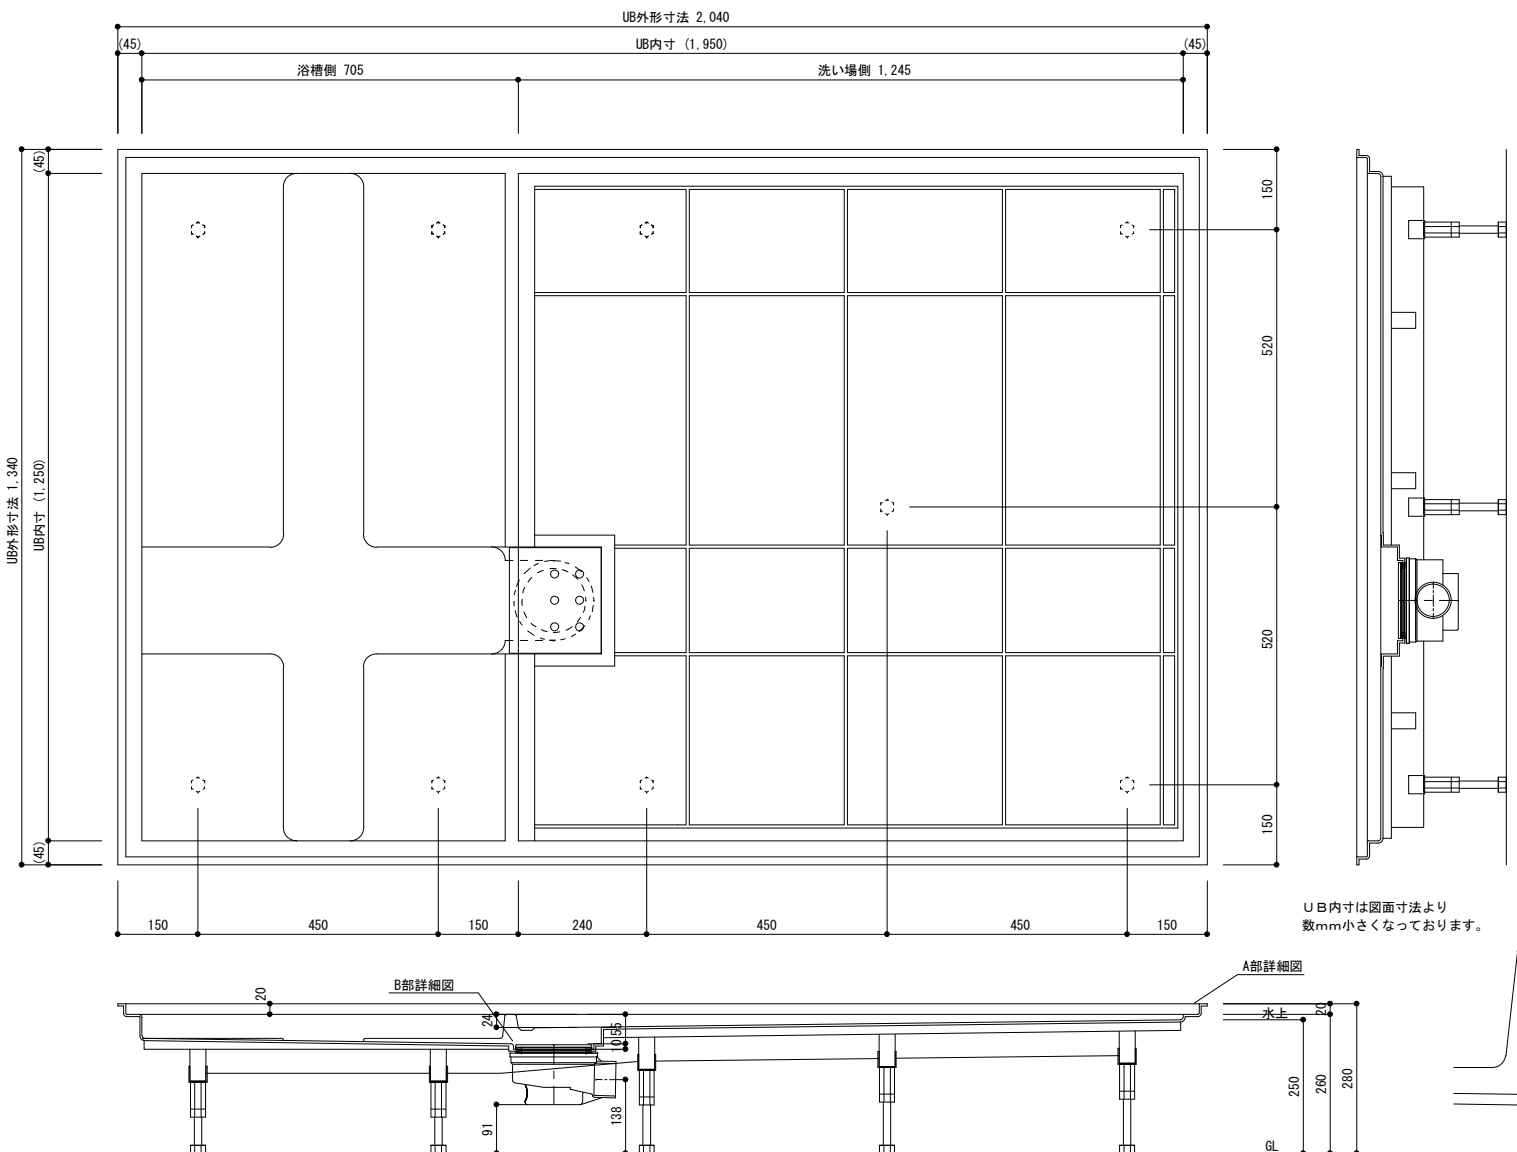

B部詳細図

S=1:2

UB内寸は図面寸法より
数mm小さくなっております。

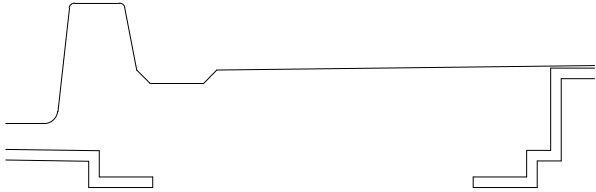


日比野化学工業株式会社 岐阜県安八郡安八町南今ヶ淵字中筋488-1 電話：0584-64-2916 FAX：0584-64-4826	承認	確認	作成	日付 12/02/16	工事名	図番 RTHB12.519.5-ZEN1
				縮尺 1/10	品名 12.519.5防水板詳細図	版数 1.00

12. 520防水板詳細図

A部詳細図

S=1:2

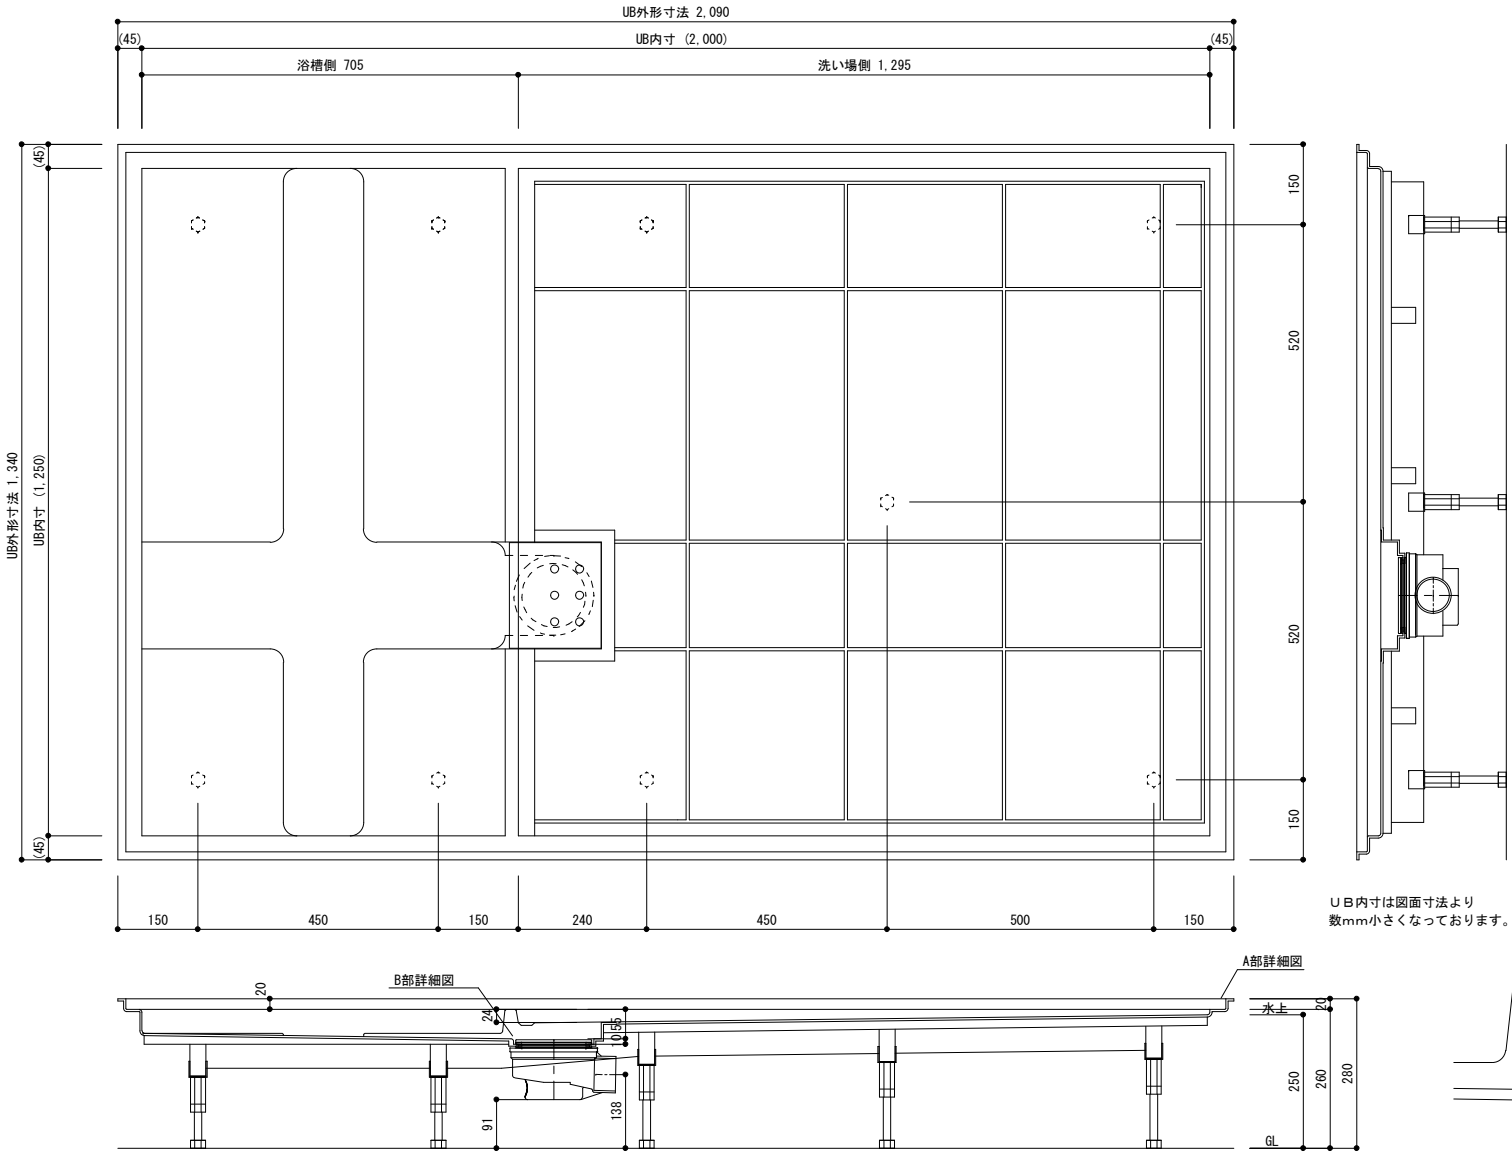

B部詳細図




S=1:2

日比野化学工業株式会社 岐阜県安八郡安八町南今ヶ淵字中筋488-1 電話：0584-64-2916 FAX：0584-64-4826	承認	確認	作成	日付 12/02/16	工事名	図番 RTHB12. 520-ZEN1
				縮尺 1/10	品名 12. 520防水板詳細図	版数 1. 00

1316防水板詳細図

A部詳細図



S=1:2

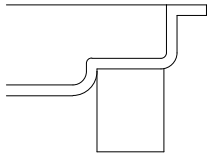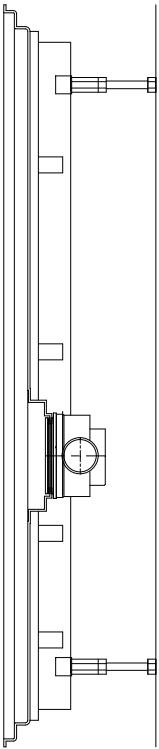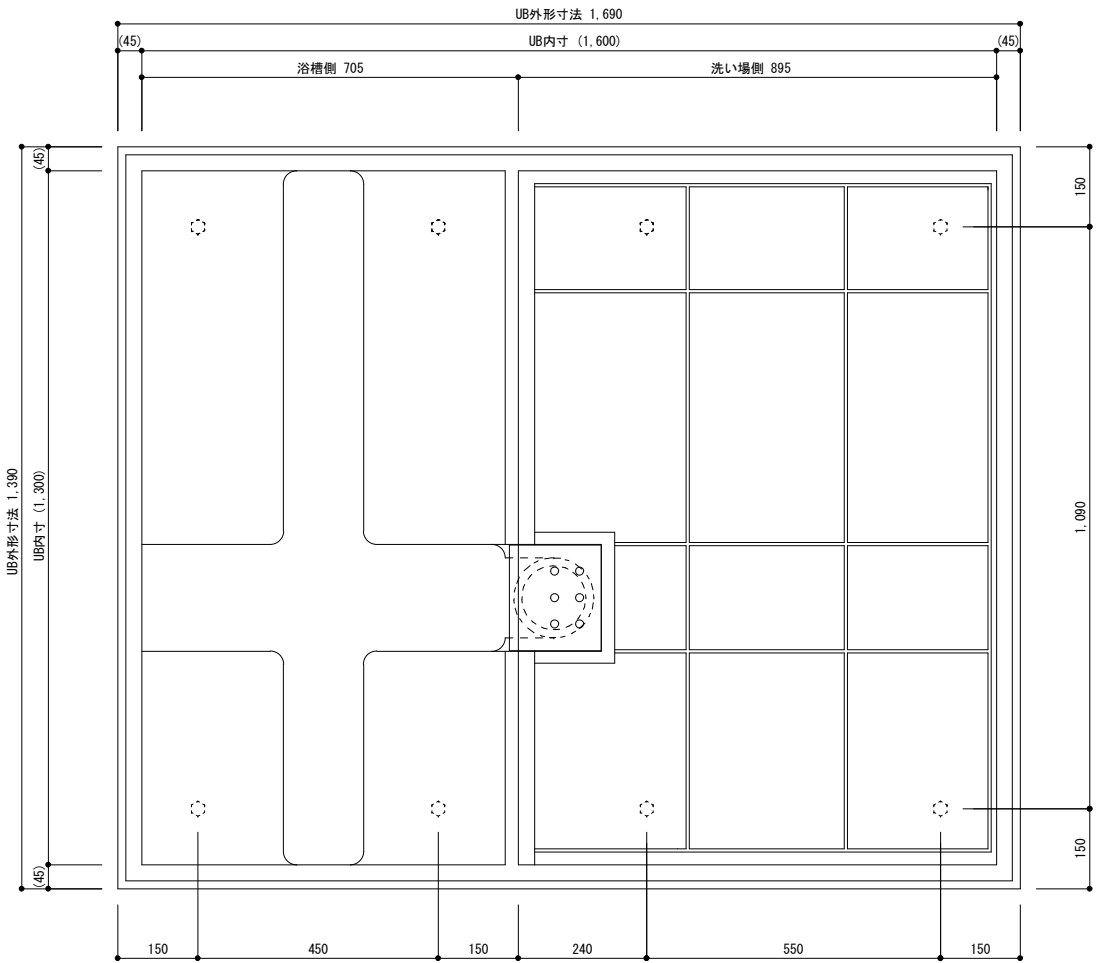

UB内寸は図面寸法より
数mm小さくなっております。

B部詳細図

S=1:2


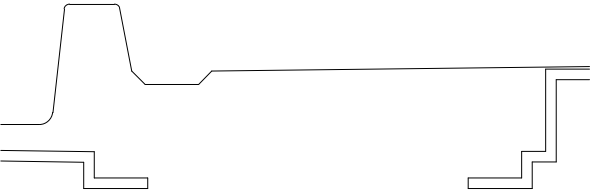
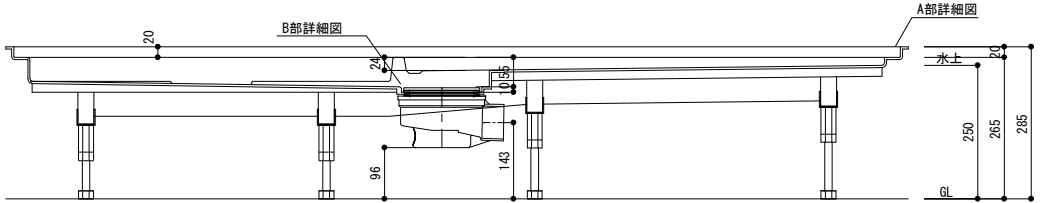


承認		確認		作成		日付	工事名	図番
						11/12/26		RTHB1316-ZEN1
縮尺		1/10		品名		1316防水板詳細図		版数
								1.00

1316.5防水板詳細図


A部詳細図

S=1:2

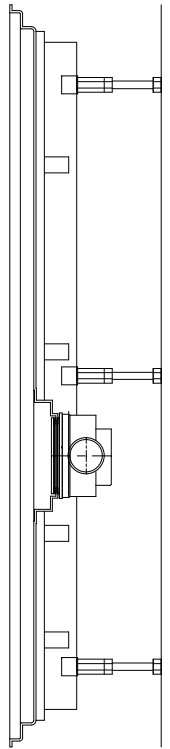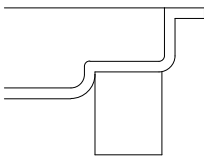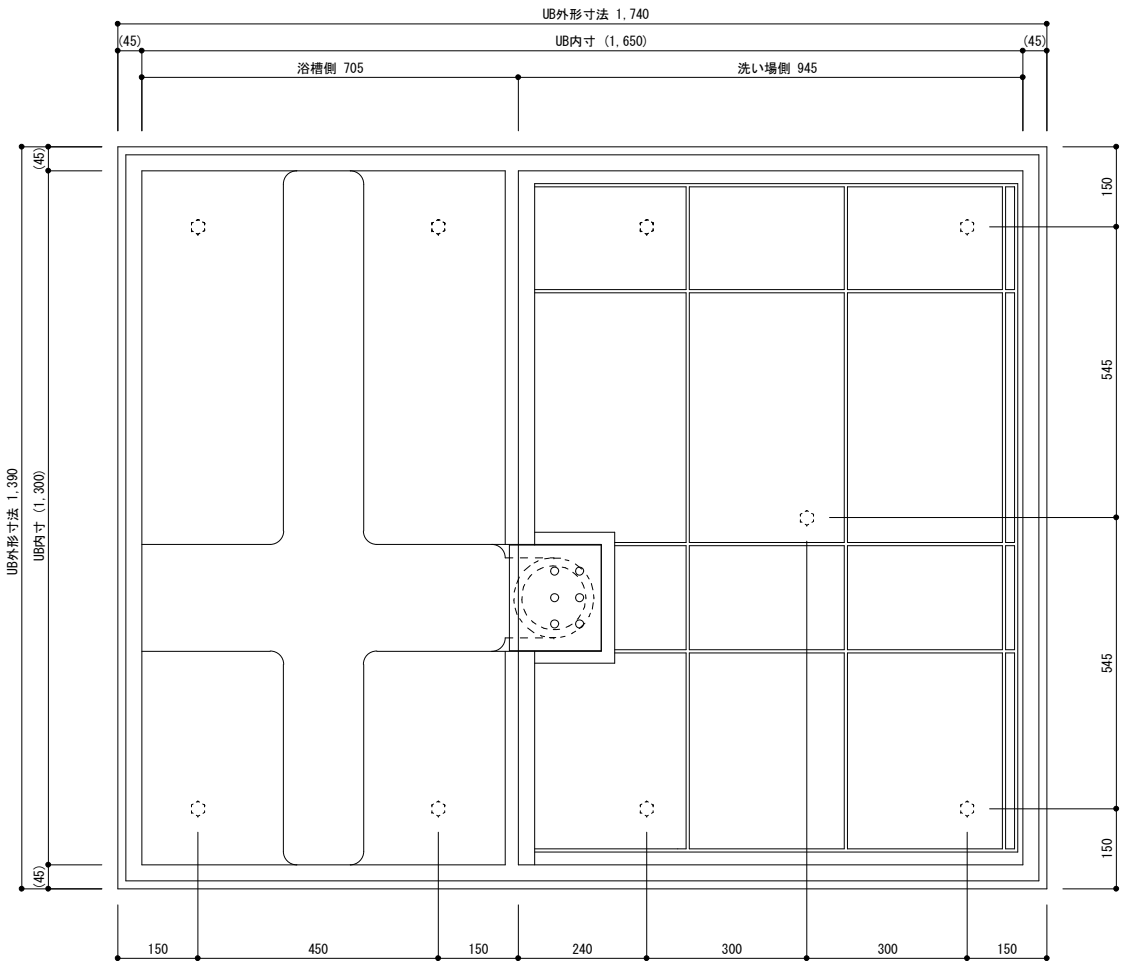


B部詳細図

S=1:2

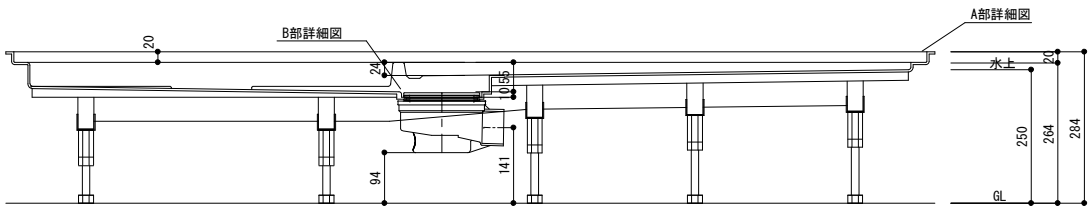

UB内寸は図面寸法より数mm小さくなっております。



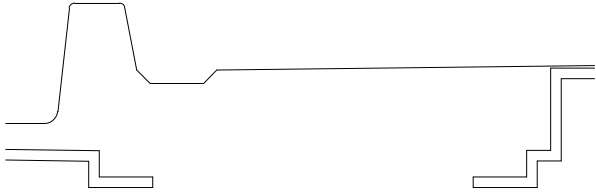


日比野化学工業株式会社 岐阜県安八郡安八町南今ヶ淵字中筋488-1 電話：0584-64-2916 FAX：0584-64-4826				承認	確認	作成	日付 12/02/15	工事名	図番 RTHB1316.5-ZEN1
							縮尺 1/10	品名 1316.5防水板詳細図	版数 1.00

1317防水板詳細図

A部詳細図



S=1:2

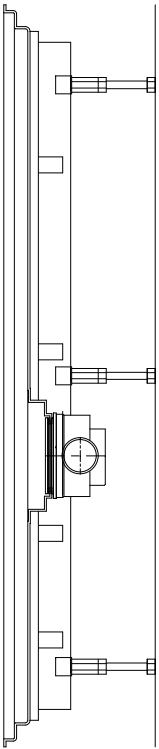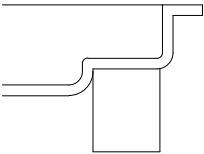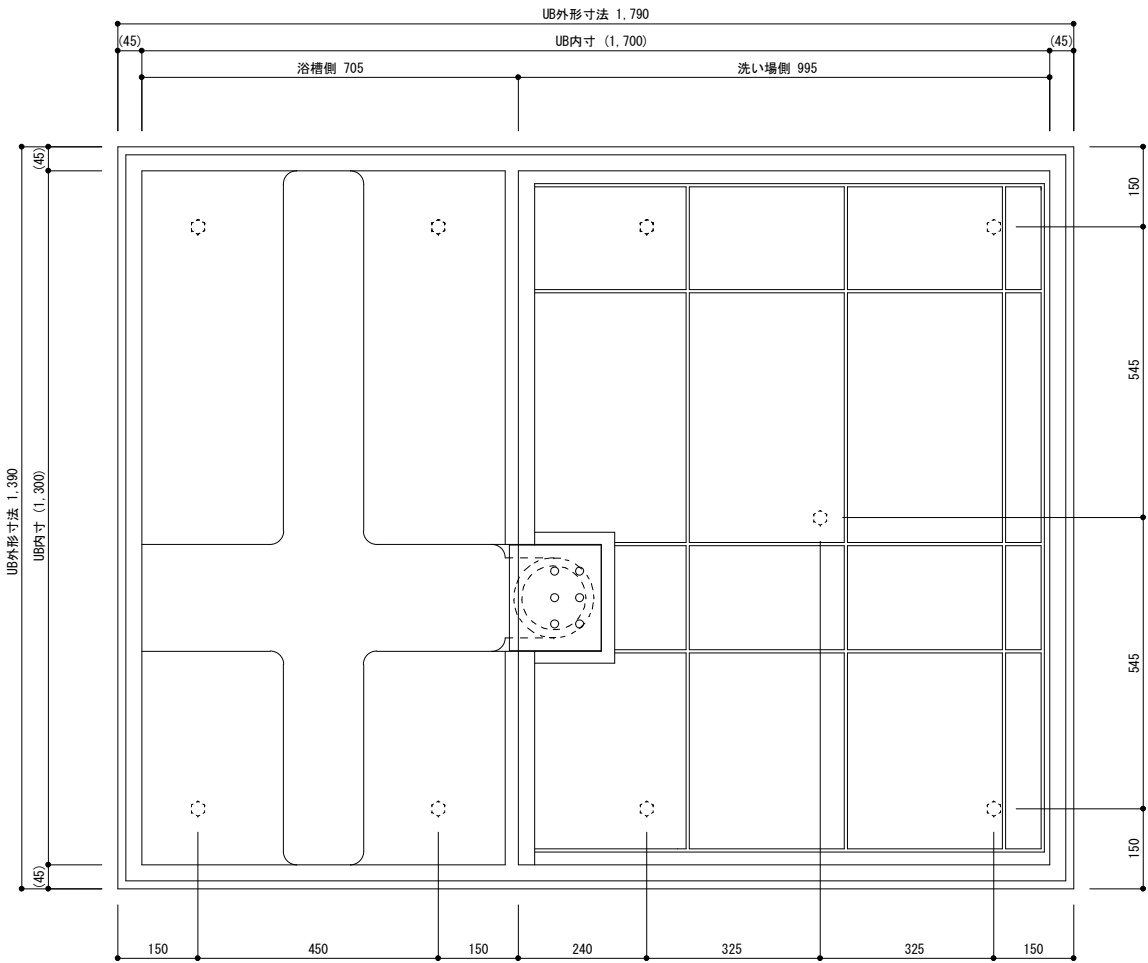

B部詳細図

S=1:2

UB内寸は図面寸法より
数mm小さくなっております。


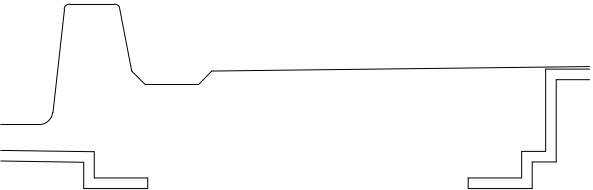
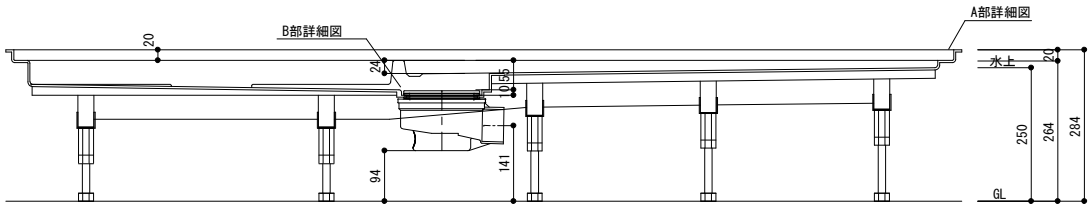


日比野化学工業株式会社 岐阜県安八郡安八町南今ヶ淵字中筋488-1 電話：0584-64-2916 FAX：0584-64-4826				承認	確認	作成	日付 11/12/26	工事名	図番 RTHB1317-ZEN1
縮尺 1/10								品名 1317防水板詳細図	版数 1.00

1317.5防水板詳細図


A部詳細図

S=1:2

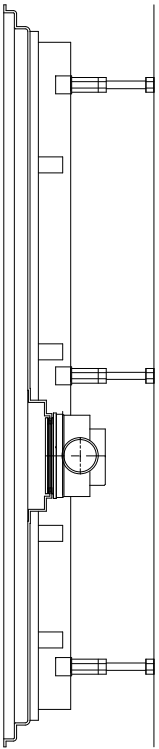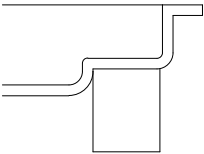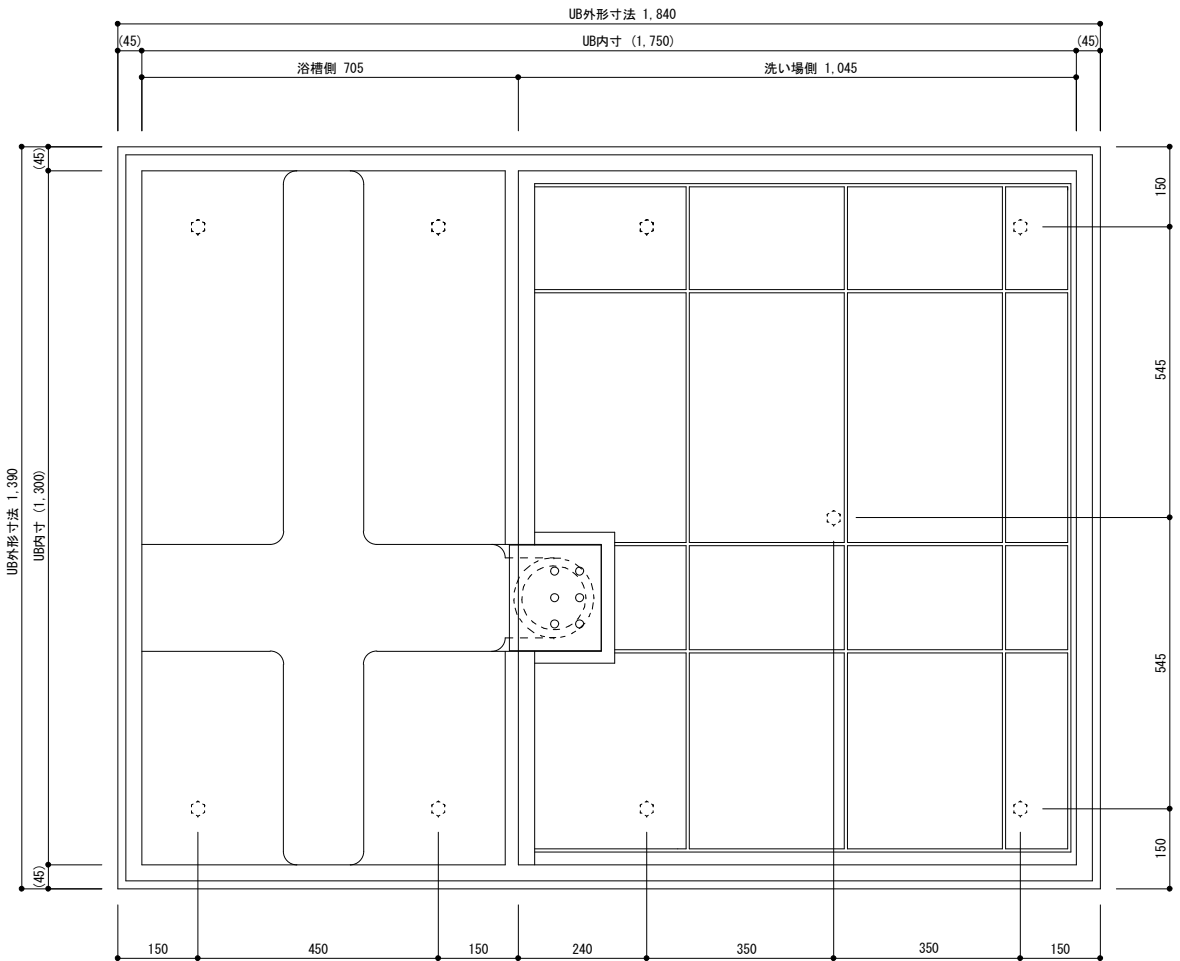


B部詳細図

S=1:2

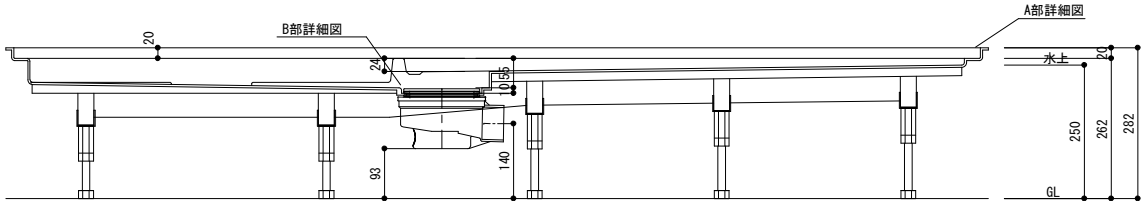

UB内寸は図面寸法より
数mm小さくなっております。



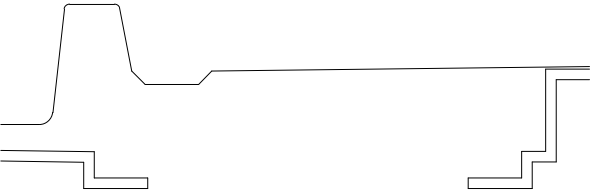


日比野化学工業株式会社 岐阜県安八郡安八町南今ヶ淵字中筋488-1 電話：0584-64-2916 FAX：0584-64-4826				承認	確認	作成	日付 12/02/15	工事名	図番 RTHB1317.5-ZEN1
							縮尺 1/10	品名 1317.5防水板詳細図	版数 1.00

1318防水板詳細図

A部詳細図



S=1:2

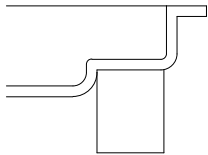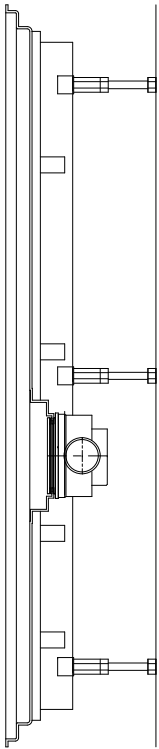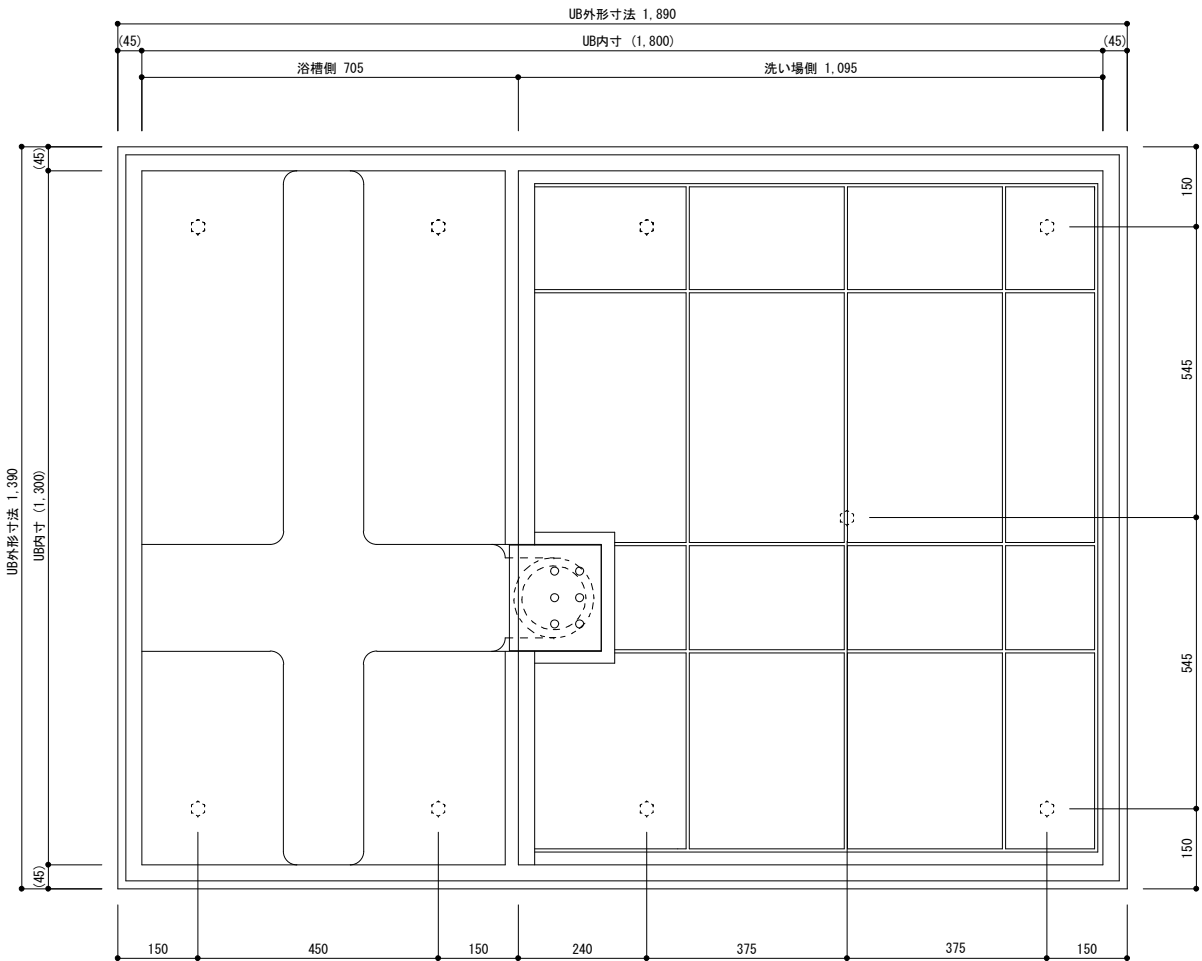

B部詳細図

S=1:2

UB内寸は図面寸法より
数mm小さくなっております。


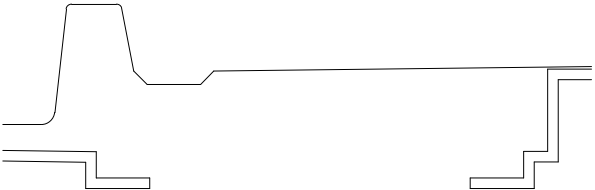
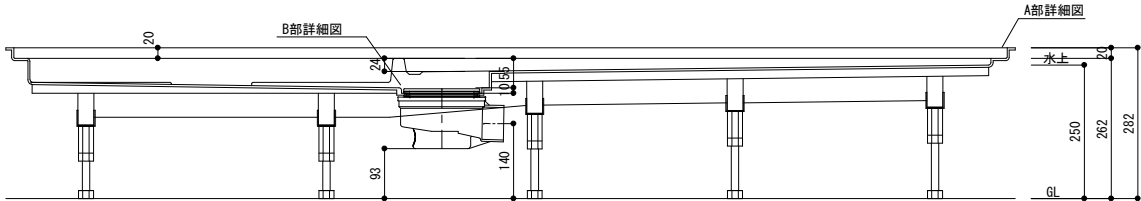


日比野化学工業株式会社 岐阜県安八郡安八町南今ヶ淵字中筋488-1 電話：0584-64-2916 FAX：0584-64-4826				承認	確認	作成	日付 11/12/26	工事名	図番 RTHB1318-ZEN1
							縮尺 1/10	品名 1318防水板詳細図	版数 1.00

1318.5防水板詳細図

A部詳細図



S=1:2

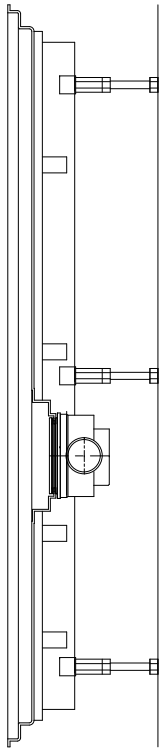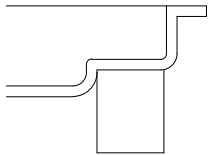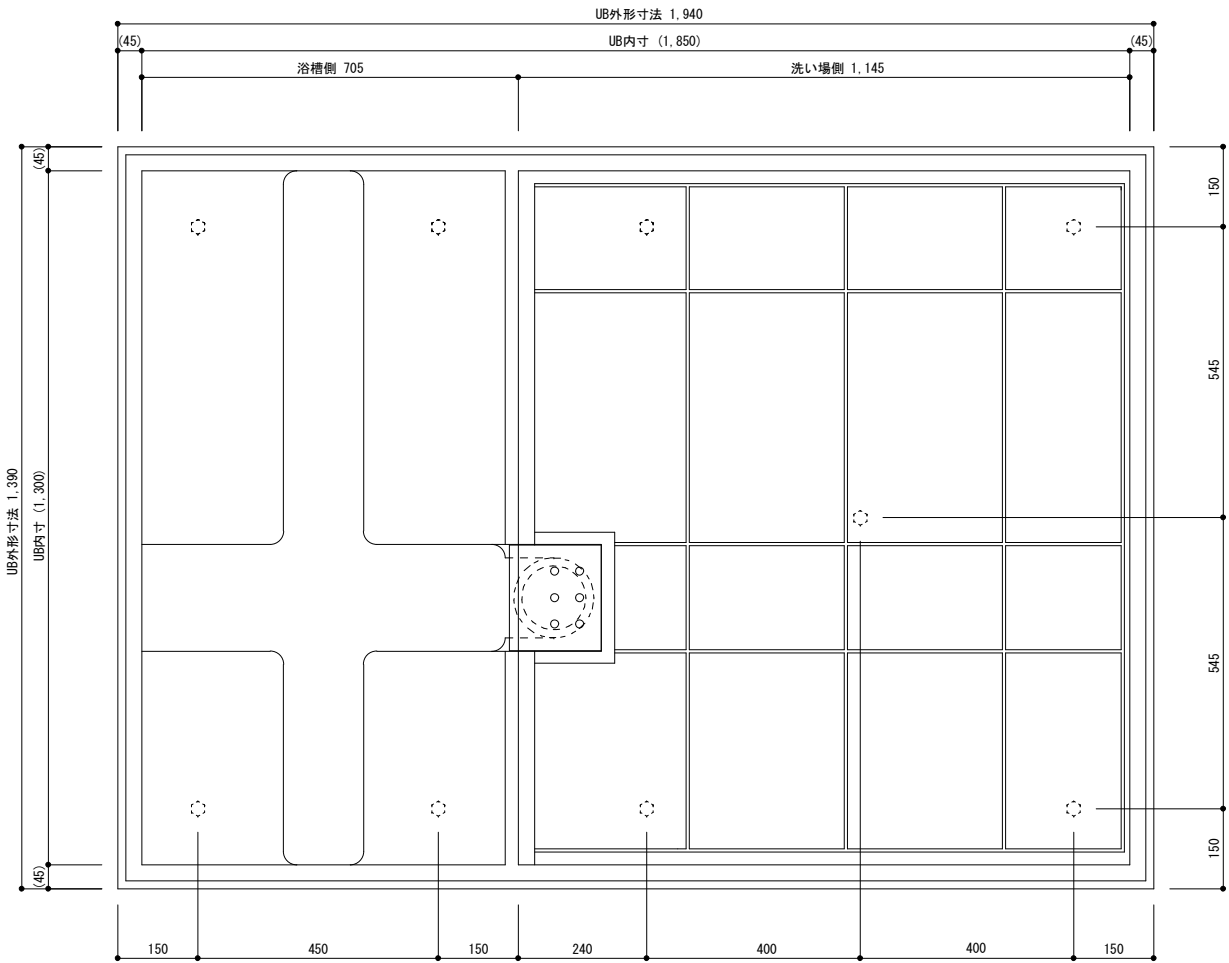

B部詳細図

S=1:2

U B内寸は図面寸法より
数mm小さくなっております。


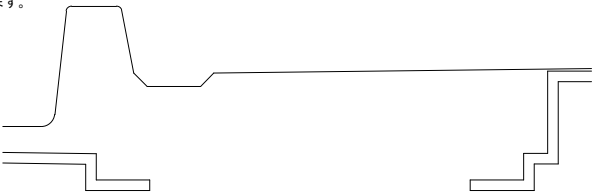
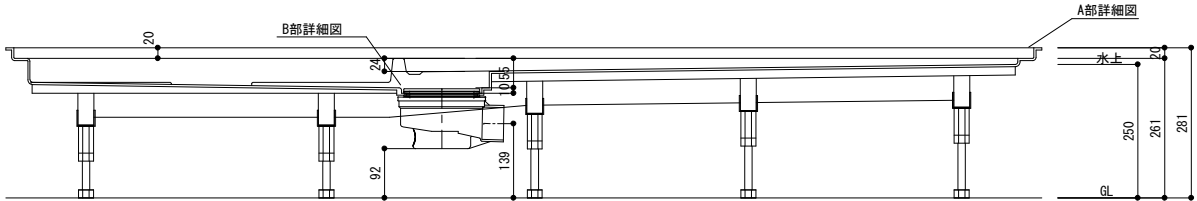


日比野化学工業株式会社 岐阜県安八郡安八町南今ヶ淵字中筋488-1 電話：0584-64-2916 FAX：0584-64-4826				承認	確認	作成	日付 12/02/15	工事名	図番 RTHB1318.5-ZEN1
							縮尺 1/10	品名 1318.5防水板詳細図	版数 1.00

1319防水板詳細図

A部詳細図


S=1:2

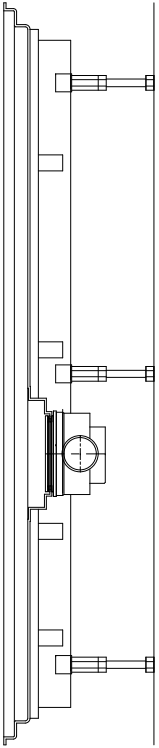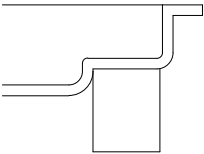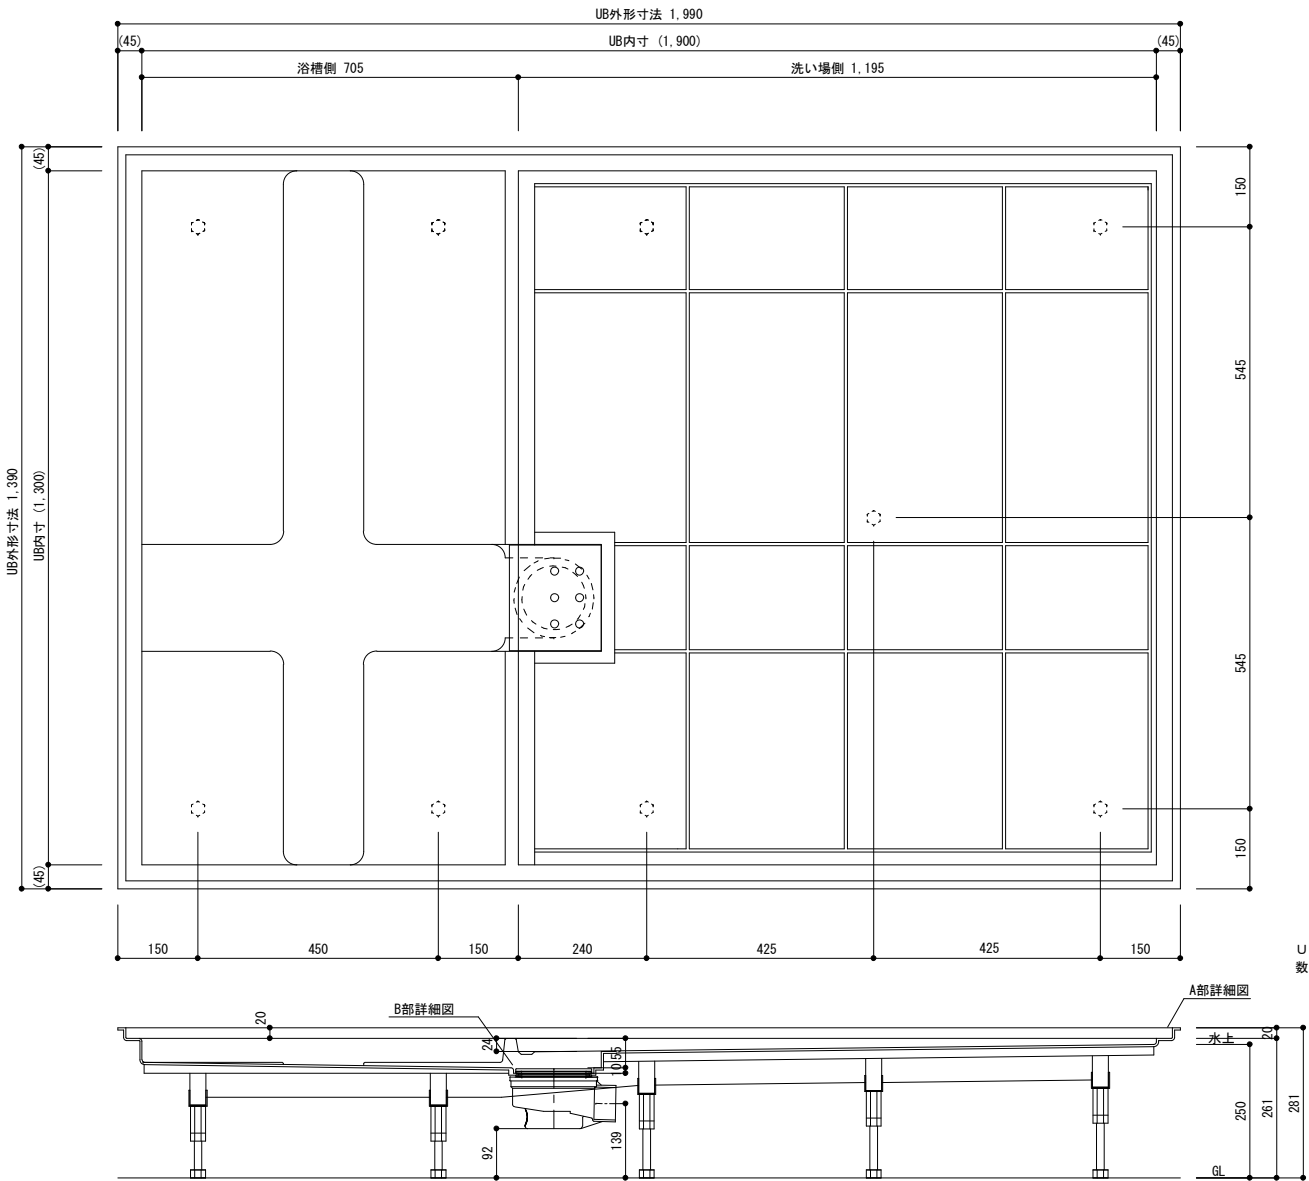

B部詳細図

S=1:2

UB内寸は図面寸法より
数mm小さくなっております。

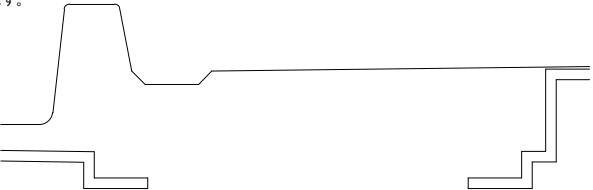


日比野化学工業株式会社 岐阜県安八郡安八町南今ヶ淵字中筋488-1 電話：0584-64-2916 FAX：0584-64-4826				承認	確認	作成	日付 11/12/26	工事名	図番 RTHB1319-ZEN1
							縮尺 1/10	品名 1319防水板詳細図	版数 1.00

1319.5防水板詳細図


A部詳細図

S=1:2

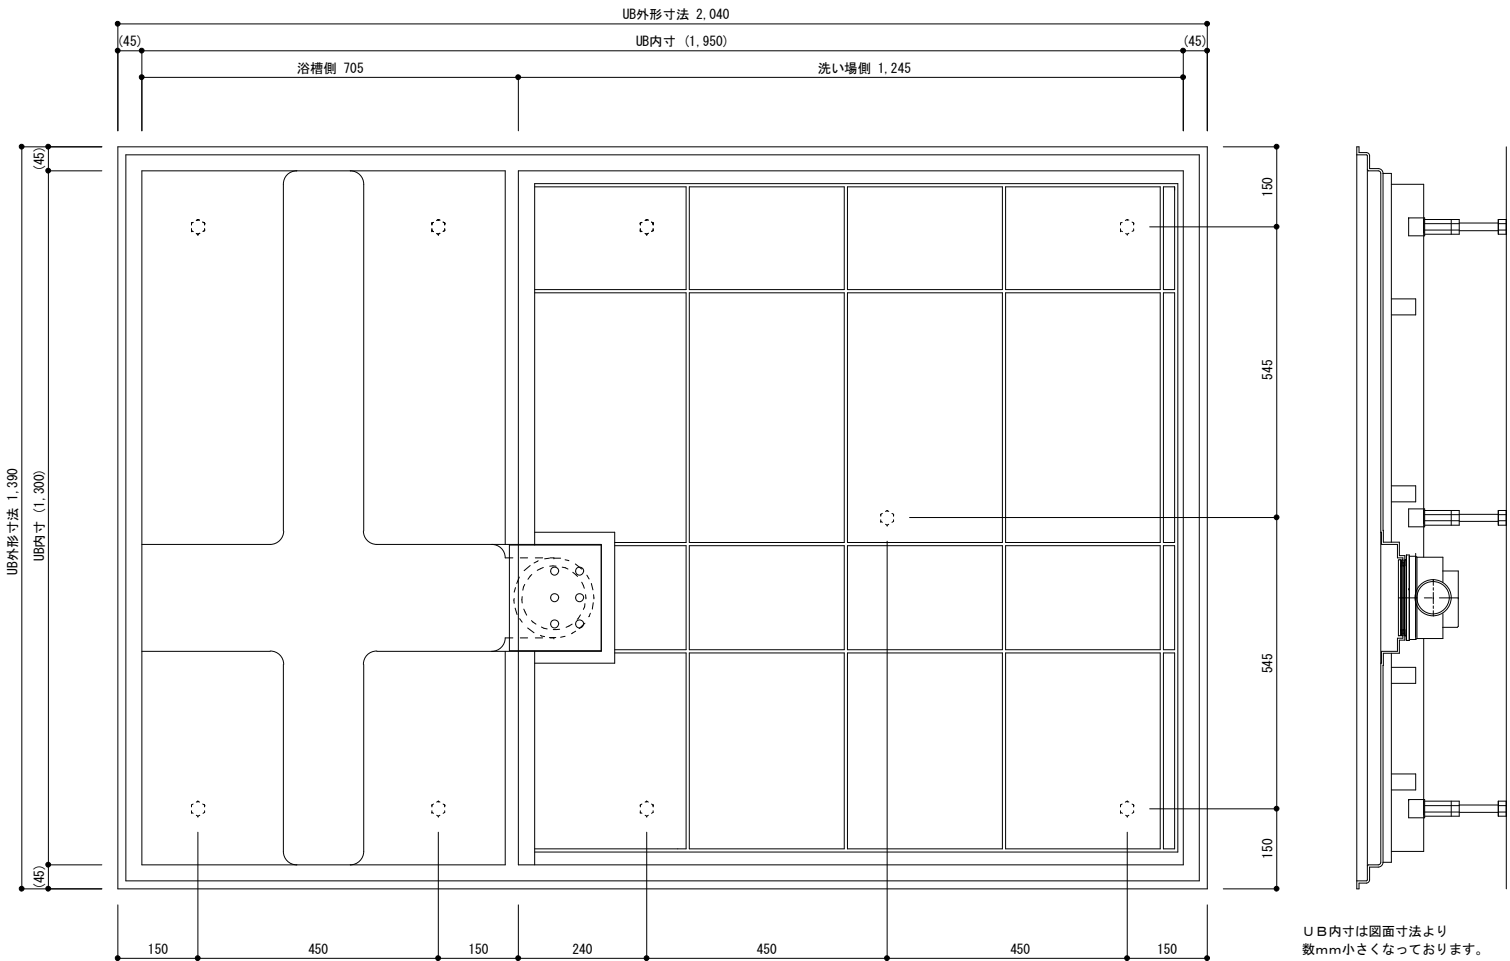

B部詳細図

S=1:2

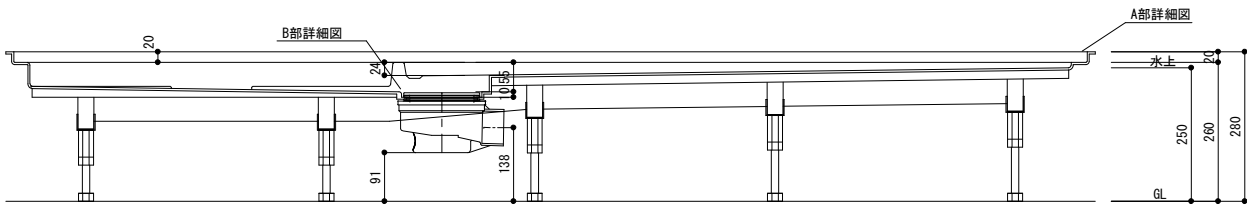


日比野化学工業株式会社 岐阜県安八郡安八町南今ヶ淵字中筋488-1 電話：0584-64-2916 FAX：0584-64-4826				承認	確認	作成	日付 12/02/16	工事名	図番 RTHB1319.5-ZEN1
							縮尺 1/10	品名 1319.5防水板詳細図	版数 1.00

1320防水板詳細図

A部詳細図


S=1:2

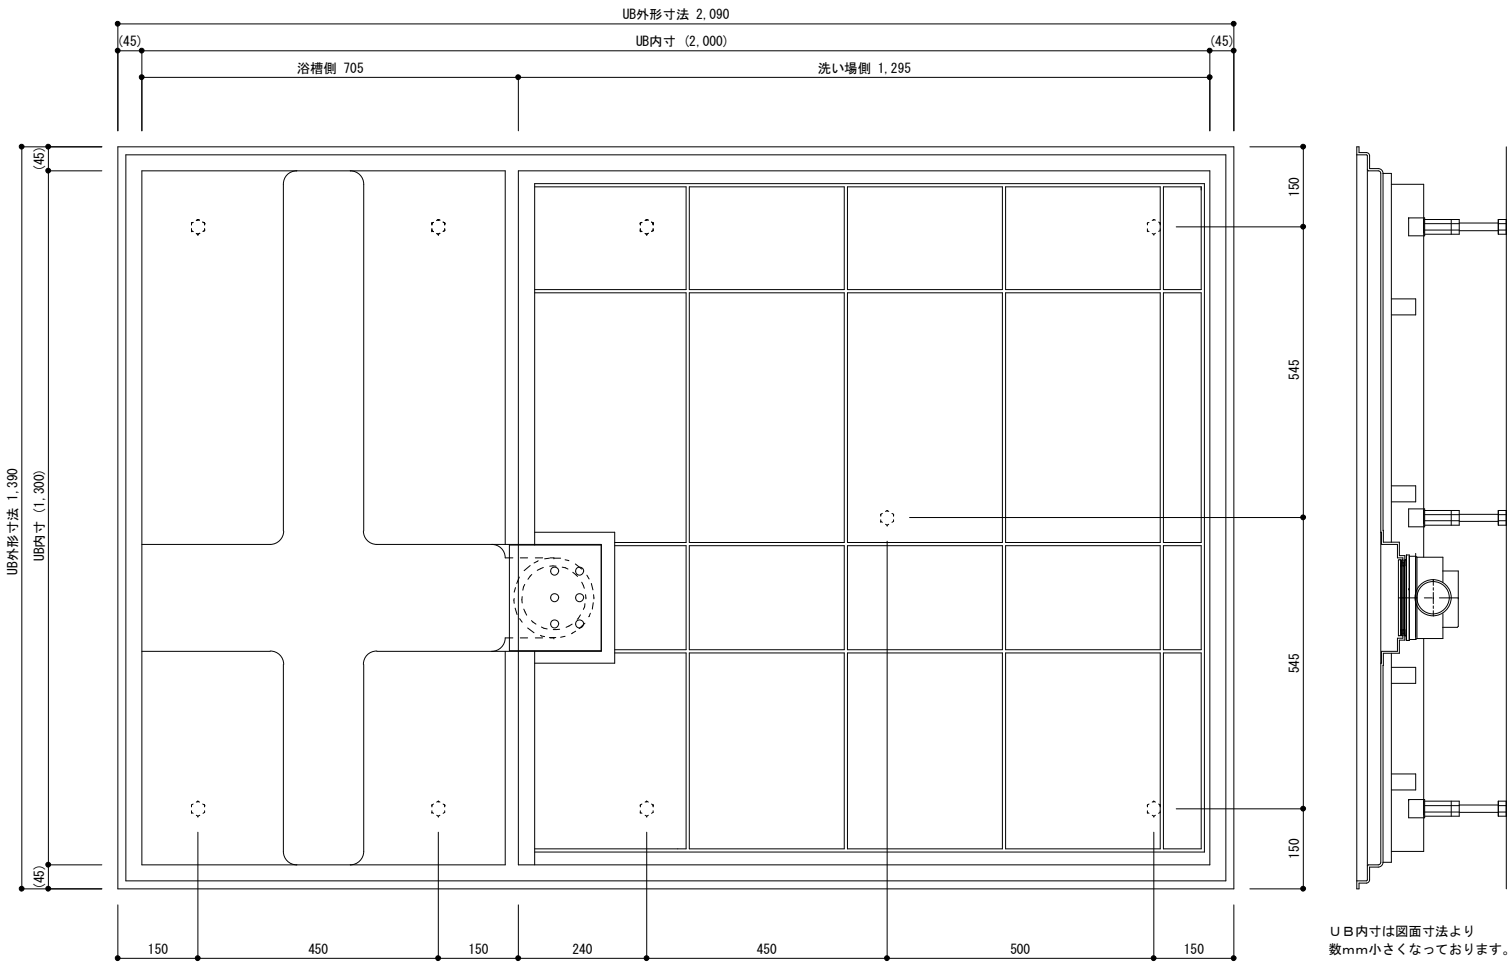

B部詳細図

S=1:2

UB内寸は図面寸法より
数mm小さくなっております。

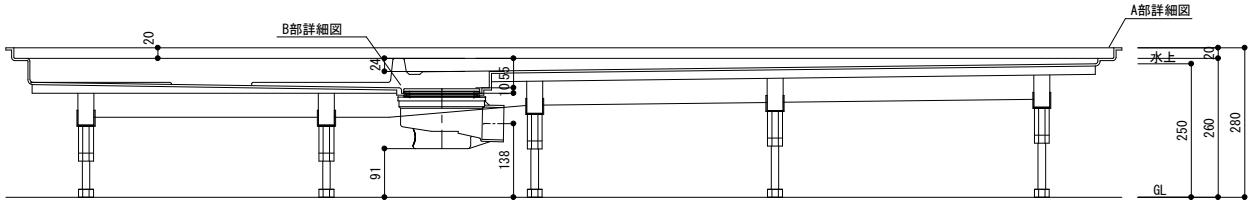


日比野化学工業株式会社 岐阜県安八郡安八町南今ヶ淵字中筋488-1 電話：0584-64-2916 FAX：0584-64-4826	承認	確認	作成	日付	11/12/26	工事名	図番
				縮尺	1/10	品名 1320防水板詳細図	RTHB1320-ZEN1 版数 1.00

13. 516防水板詳細図

A部詳細図





S=1:2

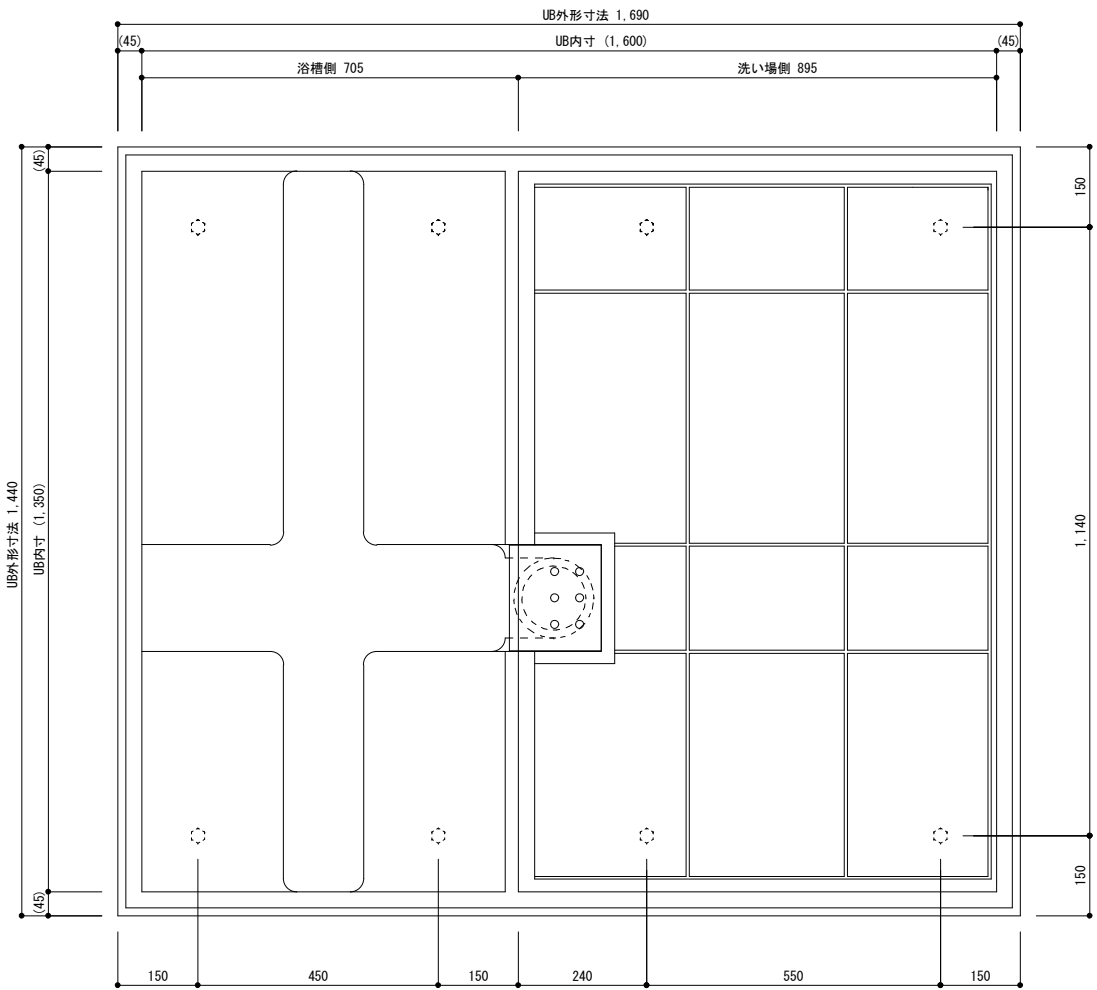

UB内寸は図面寸法より
数mm小さくなっております。

B部詳細図

S=1:2

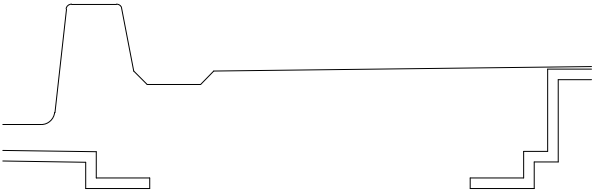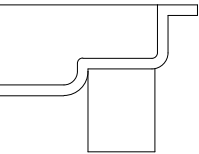
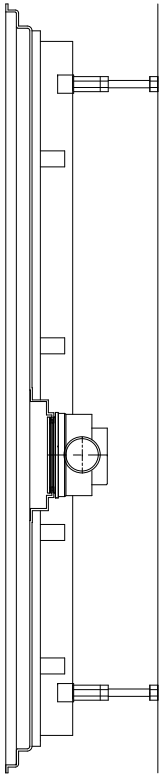
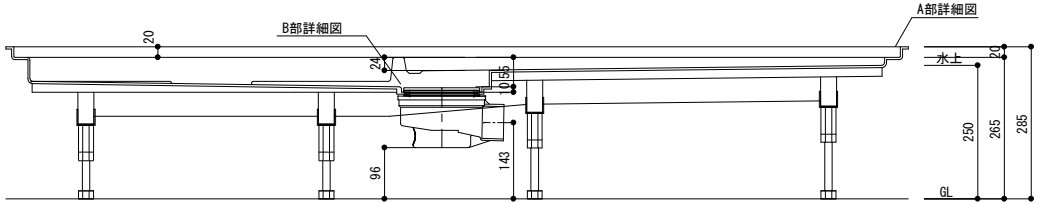


日比野化学工業株式会社 岐阜県安八郡安八町南今ヶ淵字中筋488-1 電話：0584-64-2916 FAX：0584-64-4826	承認	確認	作成	日付 12/02/16	工事名	図番 RTHB13. 516-ZEN1
				縮尺 1/10	品名 13. 516防水板詳細図	版数 1. 00

13. 516. 5防水板詳細図

A部詳細図



S=1:2

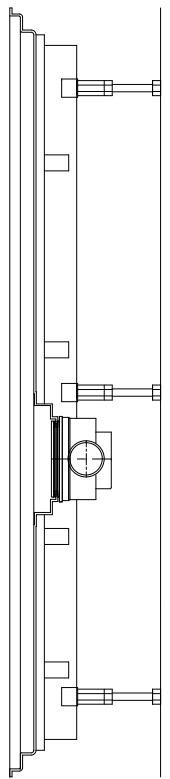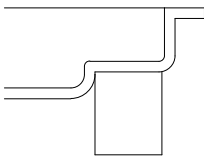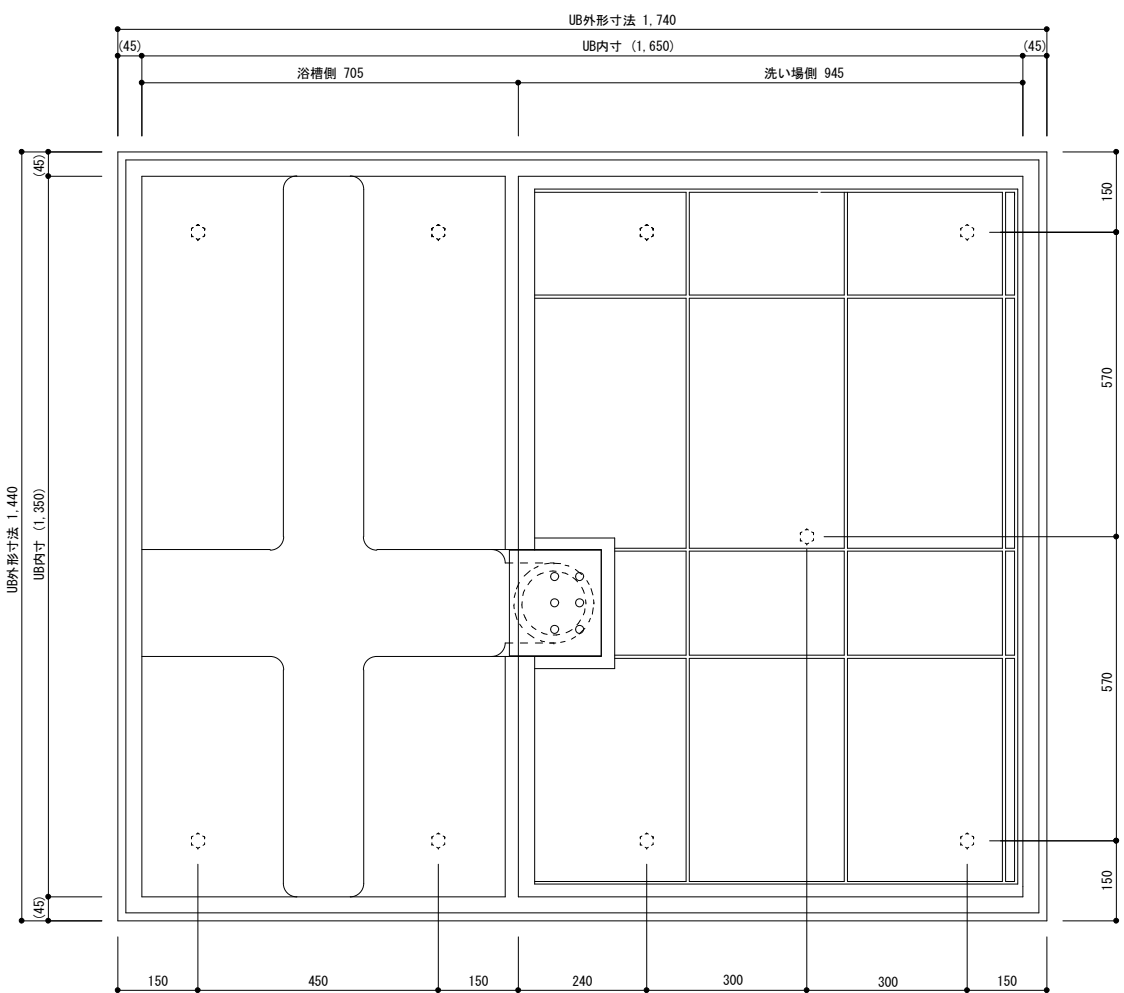

B部詳細図

S=1:2

UB内寸は図面寸法より
数mm小さくなっております。


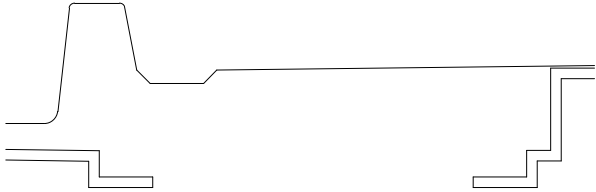
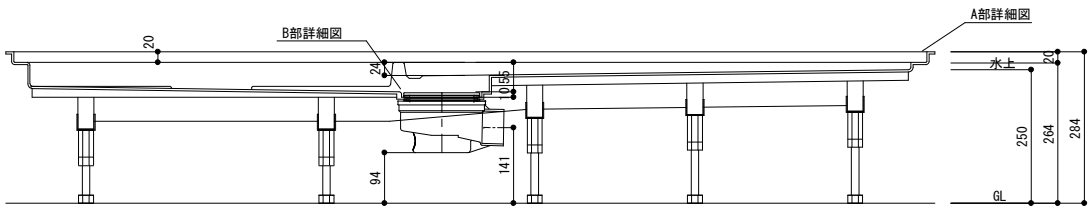


日比野化学工業株式会社 岐阜県安八郡安八町南今ヶ淵字中筋488-1 電話：0584-64-2916 FAX：0584-64-4826		承認	確認	作成	日付 12/02/16	工事名	図番 RTHB13. 516. 5-ZEN1
					縮尺 1/10	品名 13. 516. 5防水板詳細図	版数 1. 00

13. 517防水板詳細図

A部詳細図



S=1:2

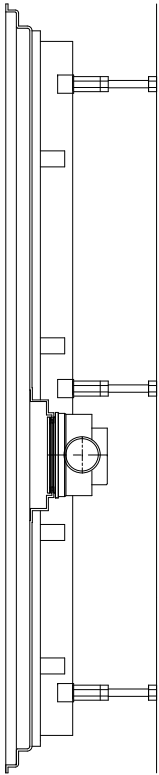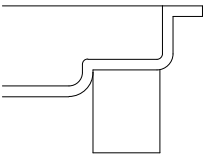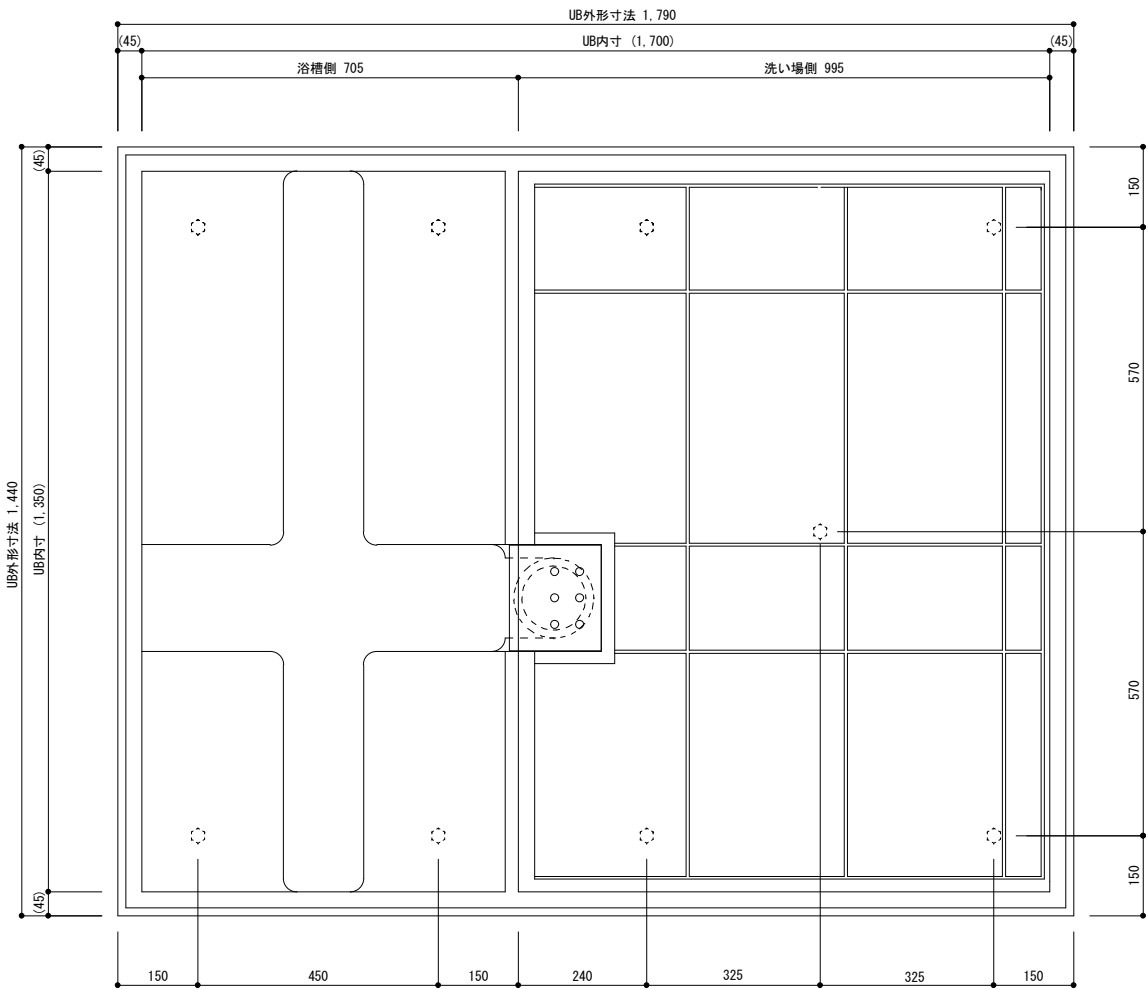

B部詳細図

S=1:2

UB内寸は図面寸法より
数mm小さくなっております。

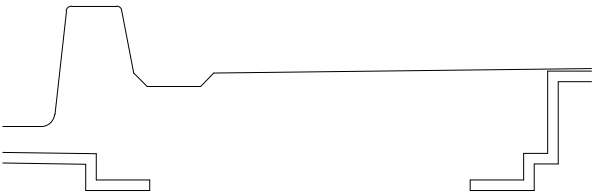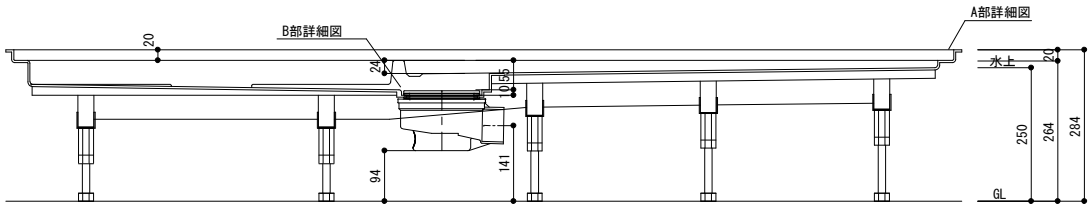




日比野化学工業株式会社 岐阜県安八郡安八町南今ヶ淵字中筋488-1 電話：0584-64-2916 FAX：0584-64-4826	承認	確認	作成	日付	工事名	図番
				12/02/16		RTHB13.517-ZEN1
				縮尺 1/10	品名 13.517防水板詳細図	版数 1.00

日比野化学工業株式会社
岐阜県安八郡安八町南今ヶ淵字中筋488-1
電話：0584-64-2916 FAX：0584-64-4826

13. 517. 5防水板詳細図

A部詳細図



S=1:2

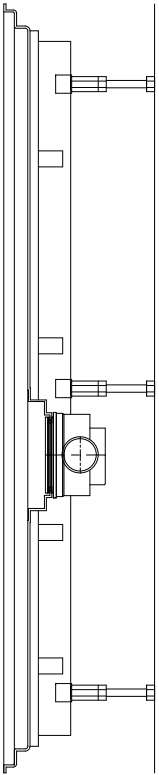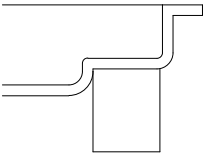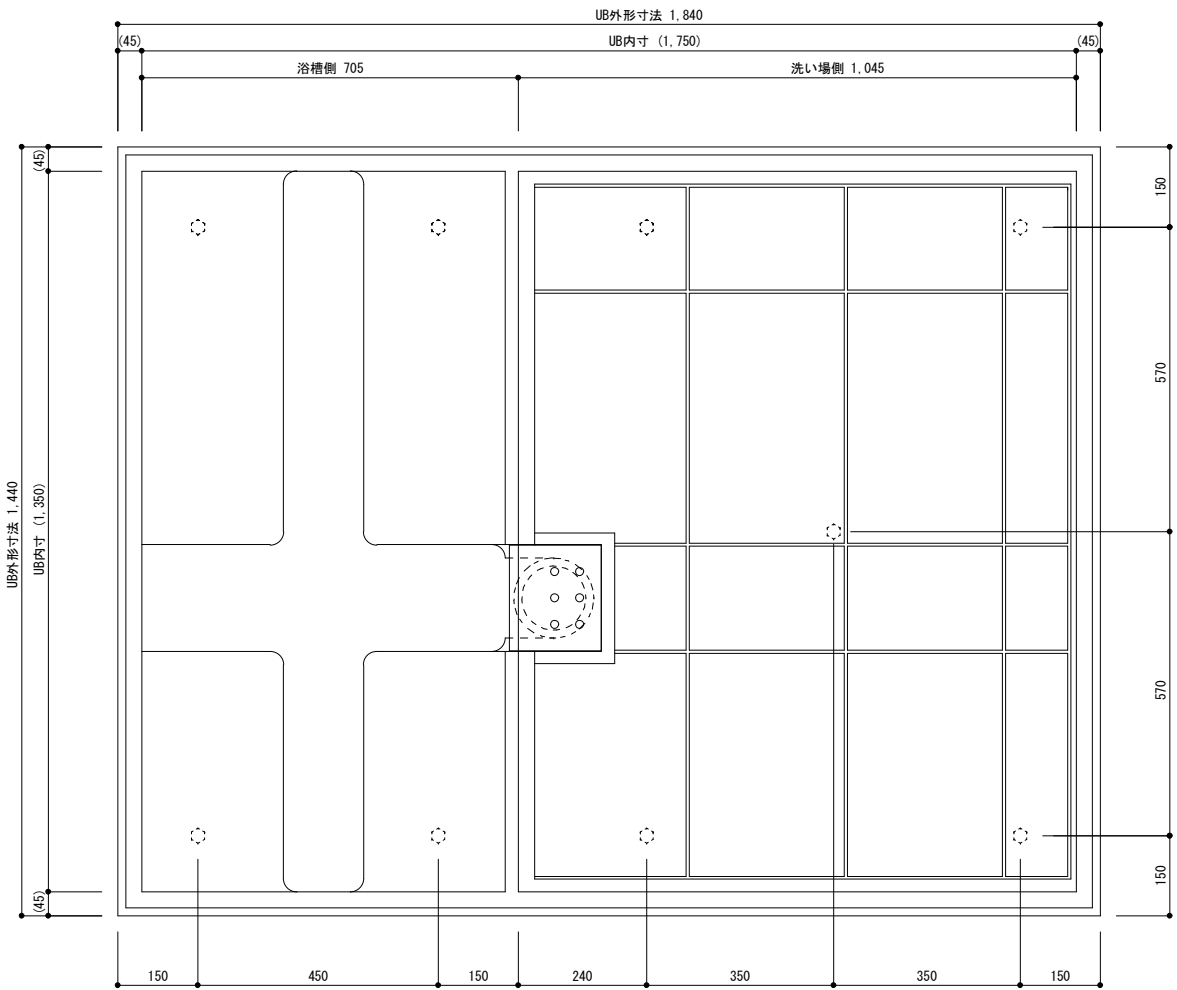

B部詳細図

S=1:2

UB内寸は図面寸法より
数mm小さくなっております。

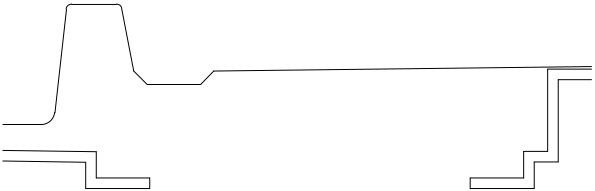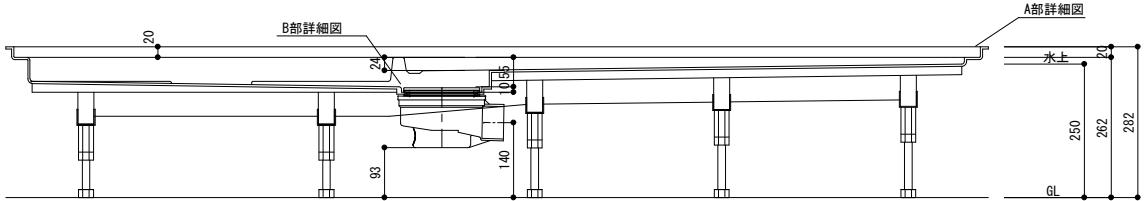




日比野化学工業株式会社			承認	確認	作成	日付	12/02/16	工事名	図番	
岐阜県安八郡安八町南今ヶ淵字中筋488-1						縮尺	1/10	品名	13.517.5防水板詳細図	
電話：0584-64-2916 FAX：0584-64-4826									版数	1.00

日比野化学工業株式会社
岐阜県安八郡安八町南今ヶ淵字中筋488-1
電話：0584-64-2916 FAX：0584-64-4826

13. 518防水板詳細図

A部詳細図



S=1:2

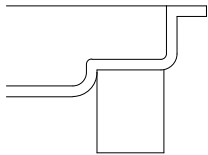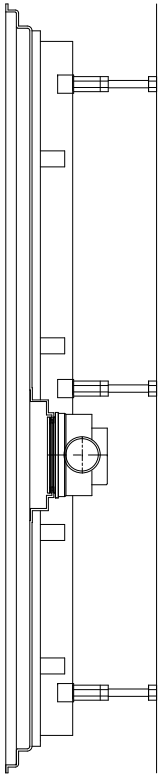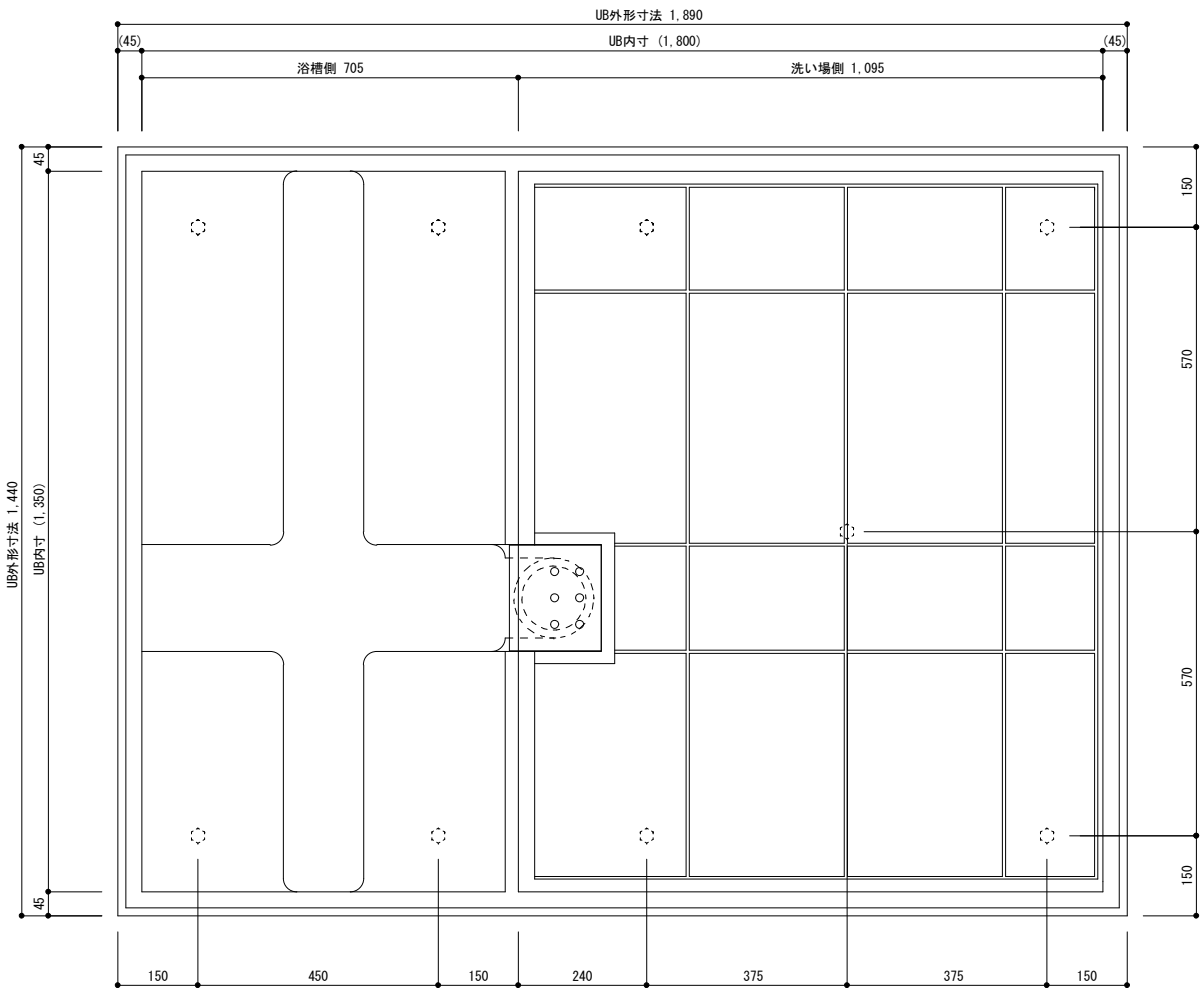

B部詳細図

S=1:2

UB内寸は図面寸法より
数mm小さくなっております。


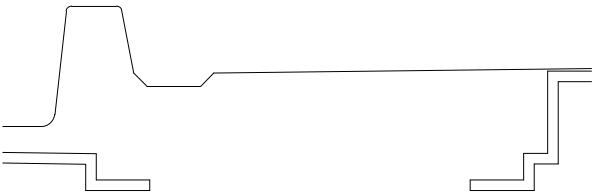
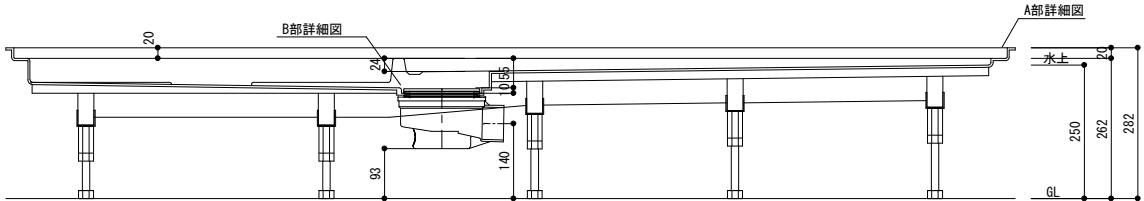


日比野化学工業株式会社 岐阜県安八郡安八町南今ヶ淵字中筋488-1 電話：0584-64-2916 FAX：0584-64-4826				承認	確認	作成	日付	12/02/16	工事名	図番
							縮尺	1/10	品名	RTHB13. 518-ZEN1
									13. 518防水板詳細図	版数
										1. 00

13. 518. 5防水板詳細図

A部詳細図



S=1:2

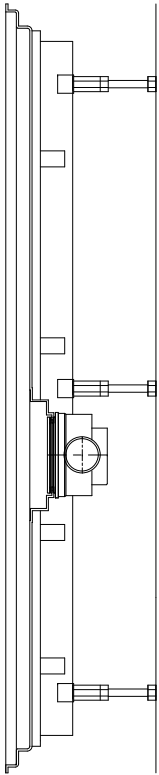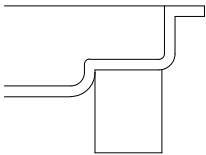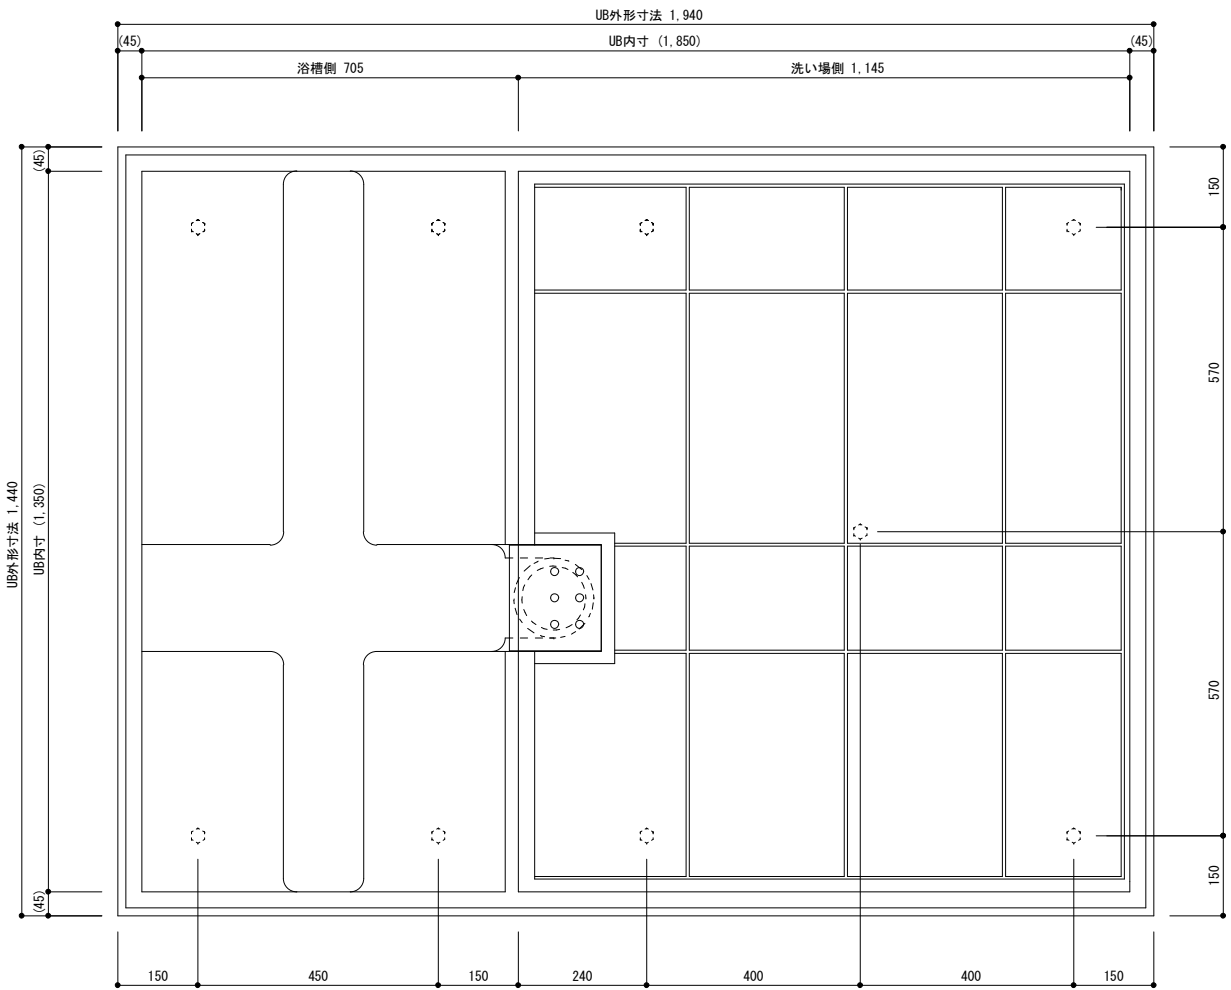

B部詳細図

S=1:2

UB内寸は図面寸法より
数mm小さくなっております。


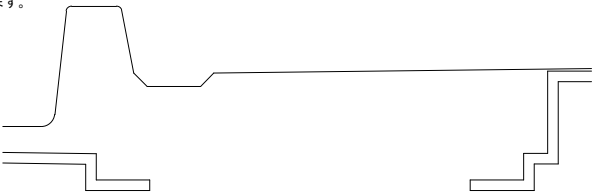
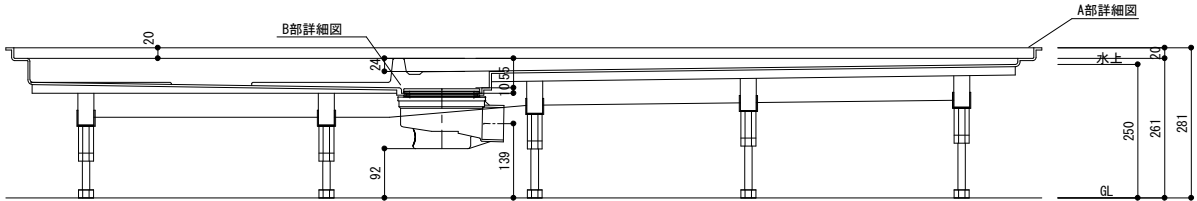


日比野化学工業株式会社 岐阜県安八郡安八町南今ヶ淵字中筋488-1 電話：0584-64-2916 FAX：0584-64-4826				承認	確認	作成	日付 12/02/16	工事名	図番 RTHB13. 518. 5-ZEN1
							縮尺 1/10	品名 13. 518. 5防水板詳細図	版数 1. 00

13. 519防水板詳細図

A部詳細図


S=1:2

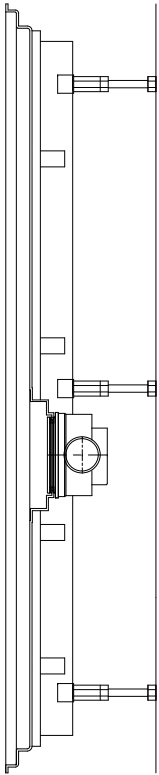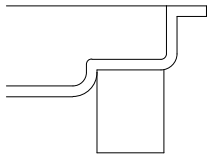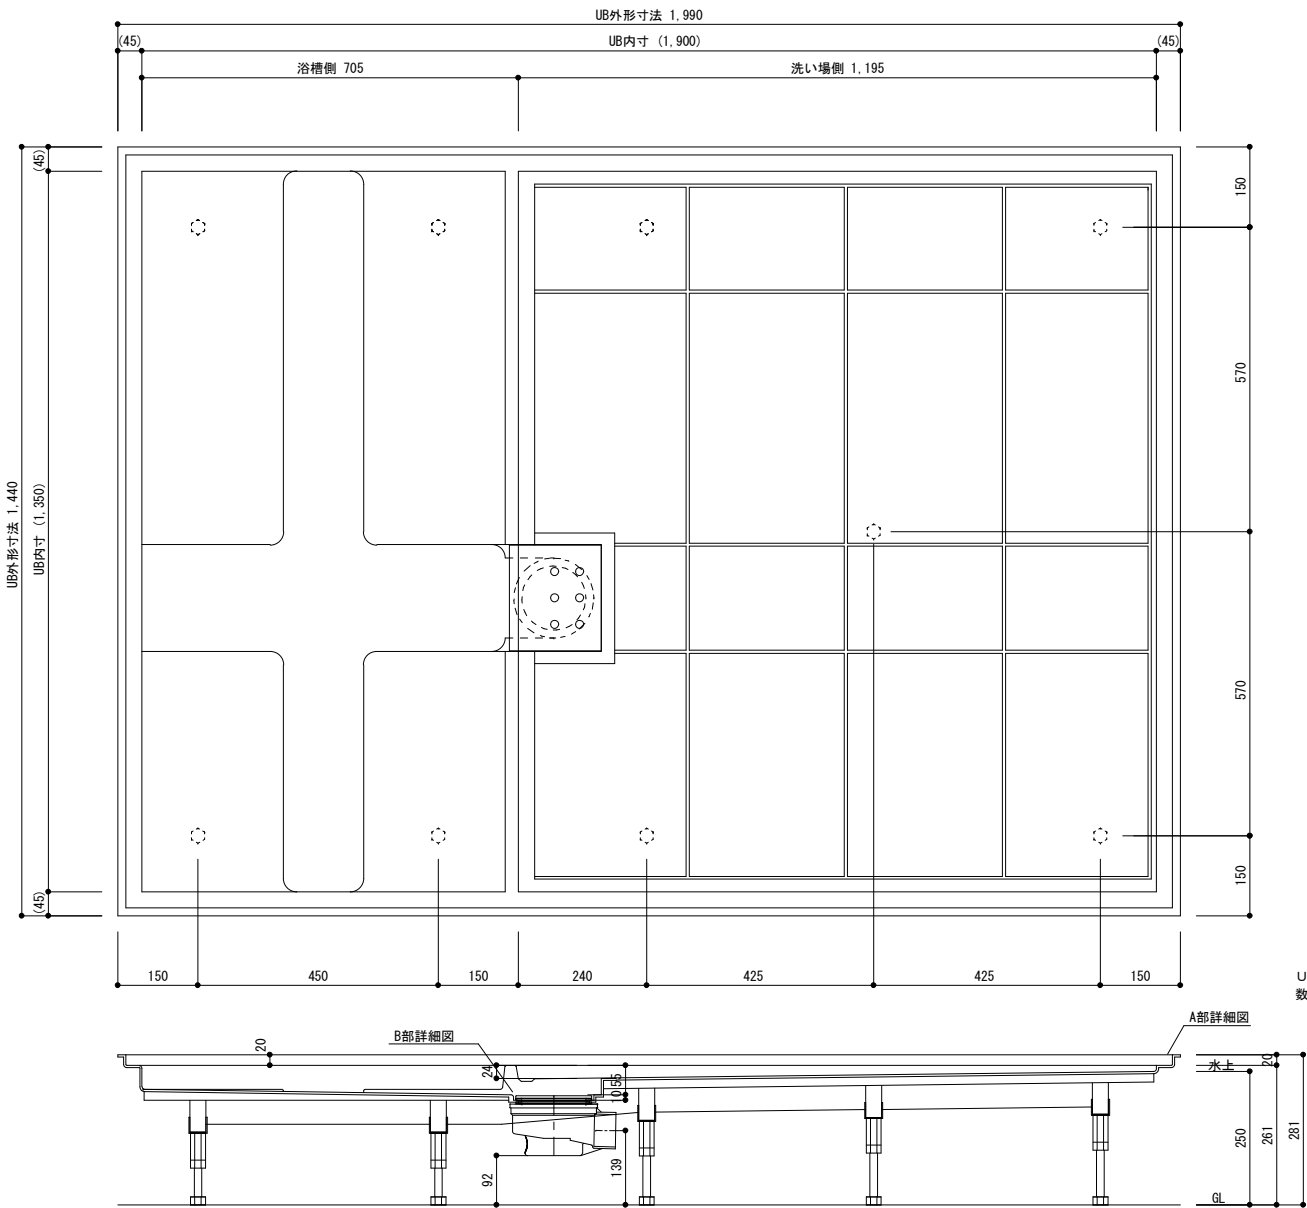

B部詳細図

S=1:2

UB内寸は図面寸法より
数mm小さくなっております。

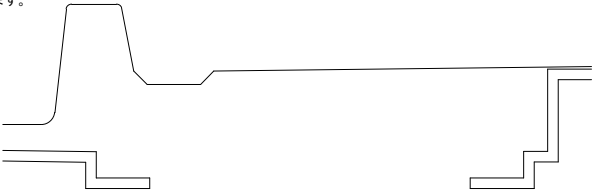


日比野化学工業株式会社 岐阜県安八郡安八町南今ヶ淵字中筋488-1 電話：0584-64-2916 FAX：0584-64-4826				承認	確認	作成	日付 12/02/16	工事名	図番 RTHB13. 519-ZEN1
							縮尺 1/10	品名 13. 519防水板詳細図	版数 1. 00

13. 519. 5防水板詳細図

A部詳細図

S=1:2

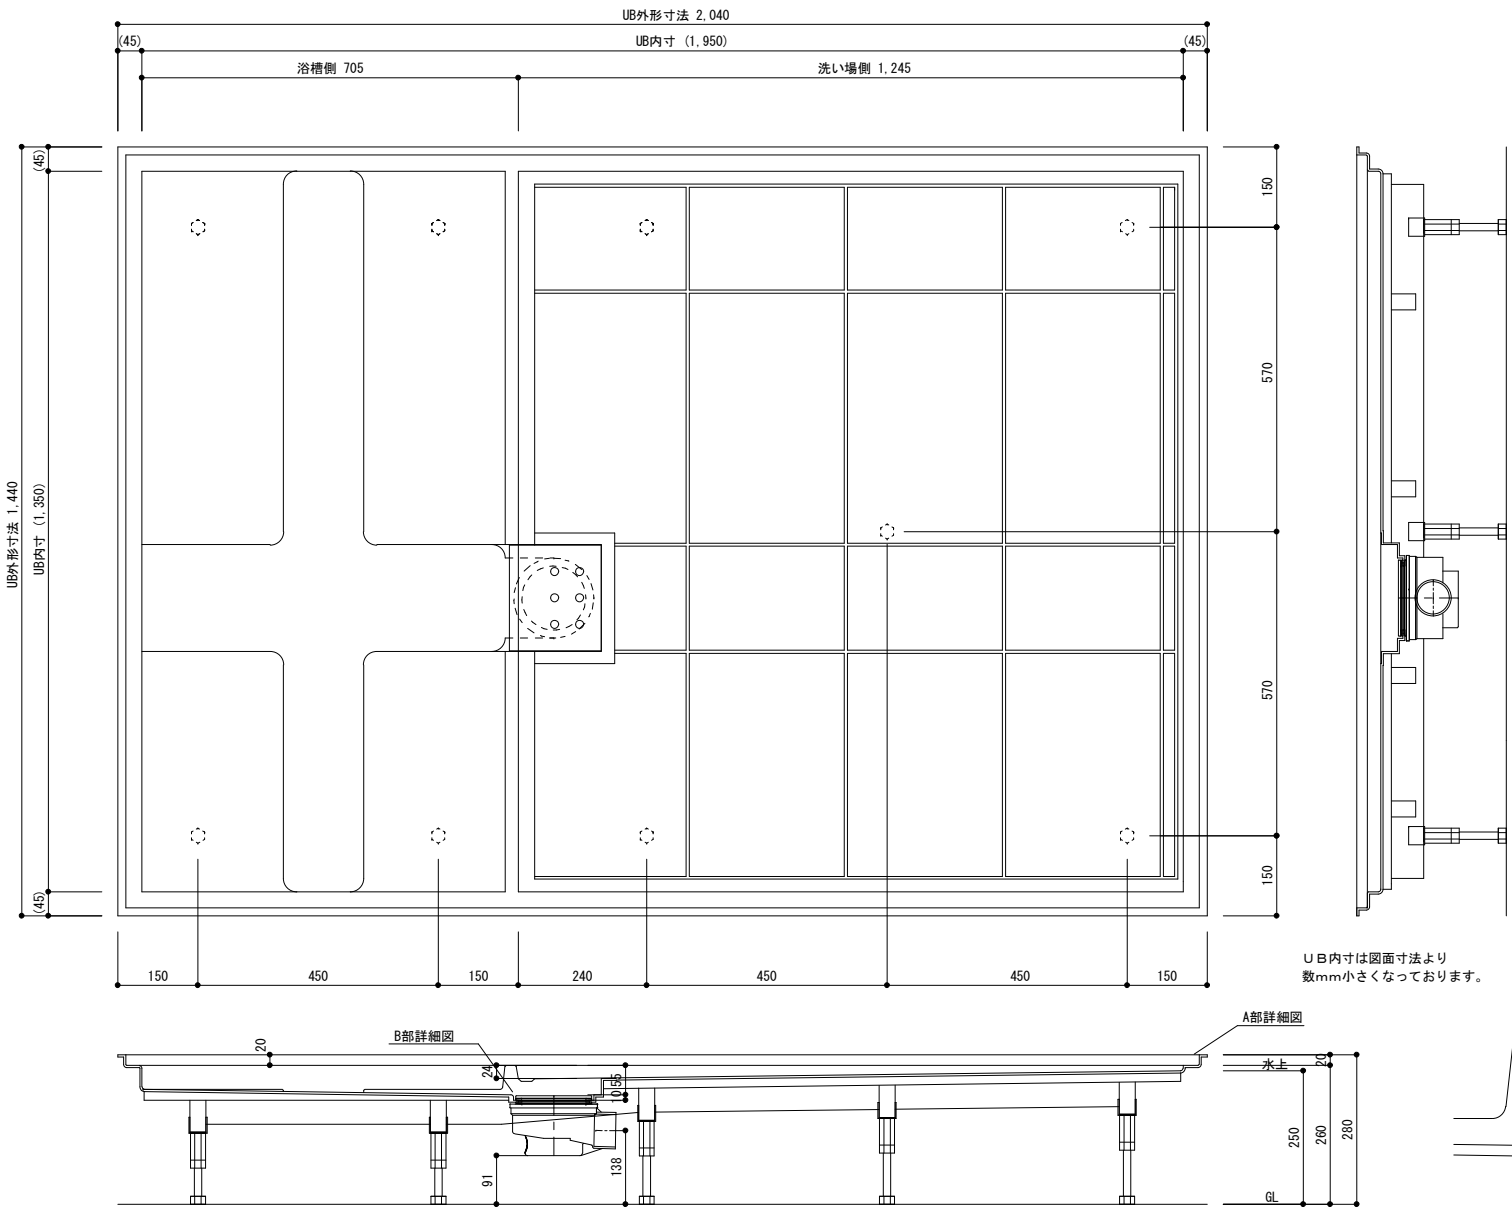

B部詳細図



S=1:2

日比野化学工業株式会社 岐阜県安八郡安八町南今ヶ淵字中筋488-1 電話：0584-64-2916 FAX：0584-64-4826	承認	確認	作成	日付 12/02/16	工事名	図番 RTHB13. 519. 5-ZEN1
				縮尺 1/10	品名 13. 519. 5防水板詳細図	版数 1. 00

13. 520防水板詳細図

A部詳細図


S=1:2

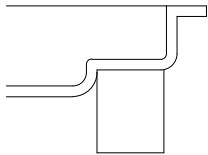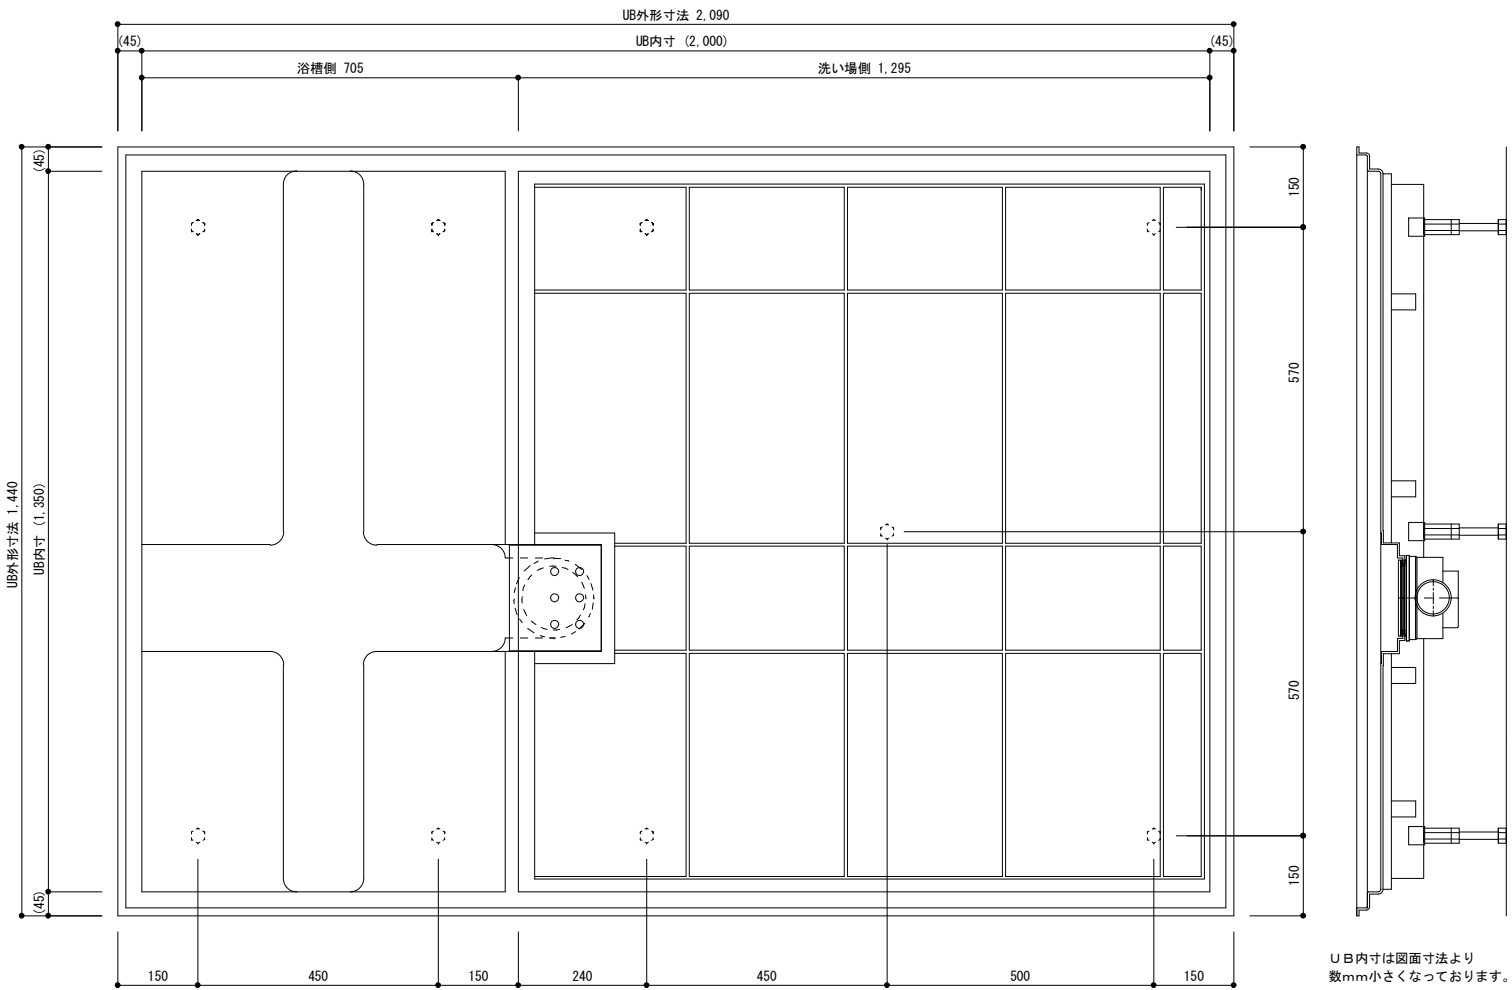

B部詳細図

S=1:2

UB内寸は図面寸法より
数mm小さくなっております。



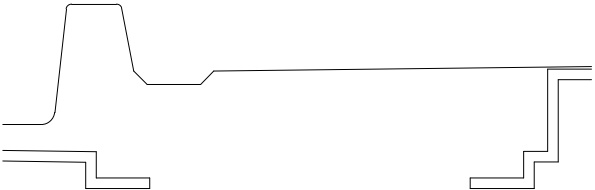


日比野化学工業株式会社 岐阜県安八郡安八町南今ヶ淵字中筋488-1 電話：0584-64-2916 FAX：0584-64-4826	承認	確認	作成	日付 12/02/16	工事名	図番 RTHB13. 520-ZEN1
				縮尺 1/10	品名 13. 520防水板詳細図	版数 1. 00

1416防水板詳細図

A部詳細図



S=1:2

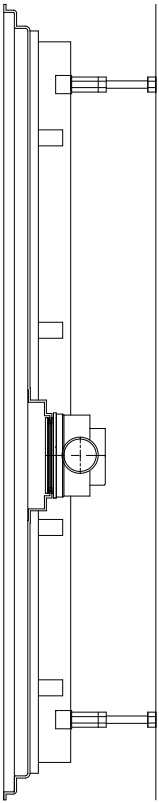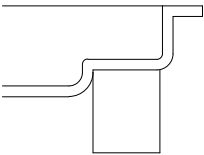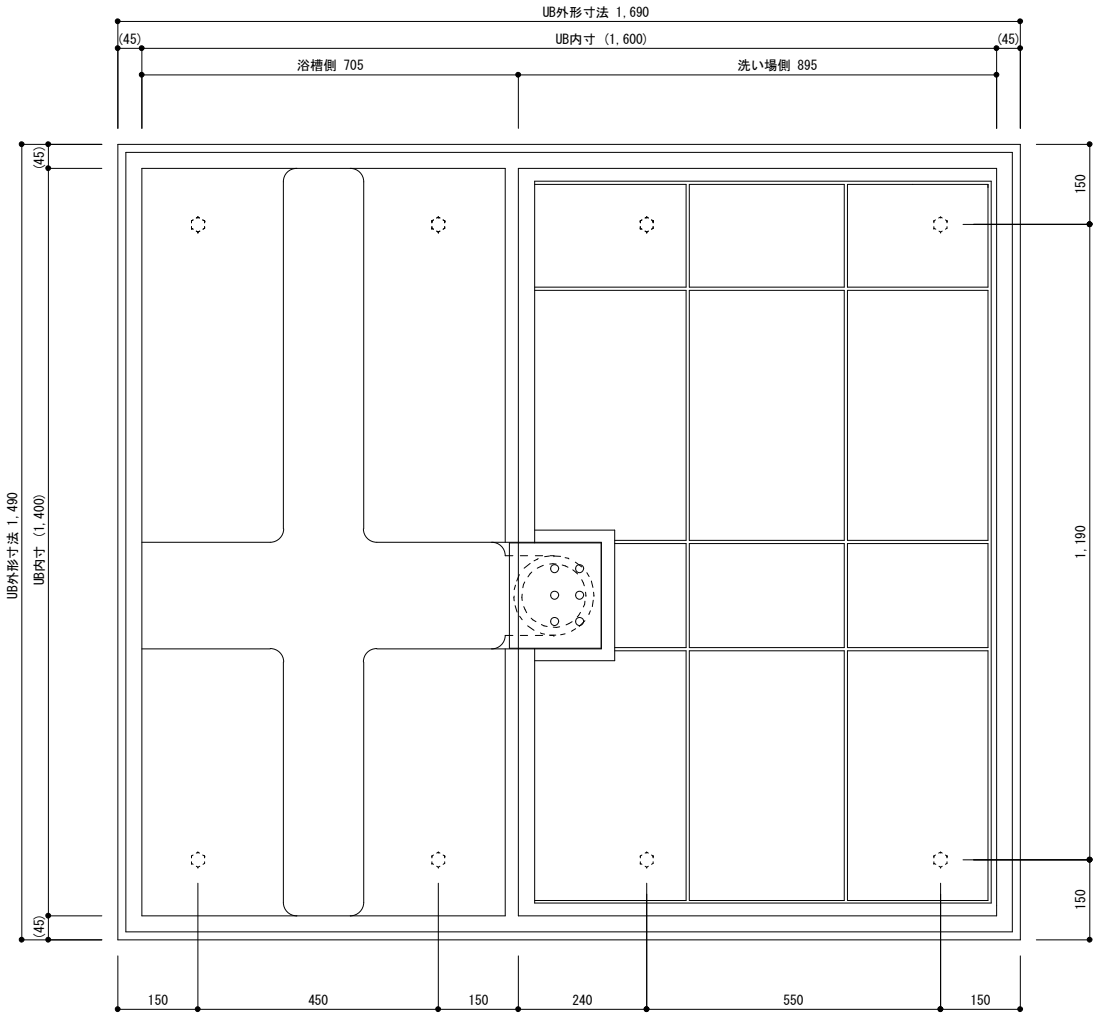

B部詳細図

S=1:2

UB内寸は図面寸法より
数mm小さくなっております。


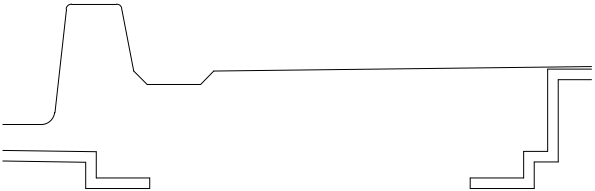
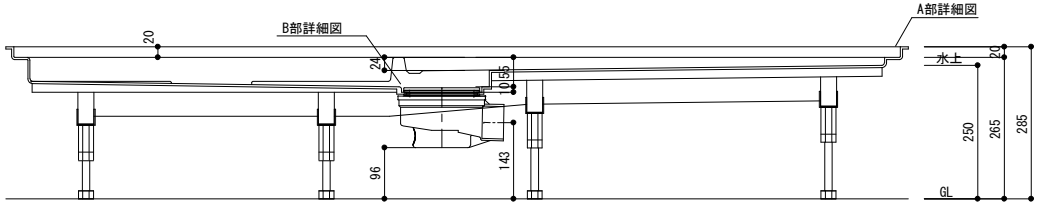


日比野化学工業株式会社 岐阜県安八郡安八町南今ヶ淵字中筋488-1 電話：0584-64-2916 FAX：0584-64-4826		承認	確認	作成	日付	11/12/26	工事名	図番
					縮尺	1/10	品名	RTHB1416-ZEN1
								版数
								1.00

1416.5防水板詳細図

A部詳細図



S=1:2

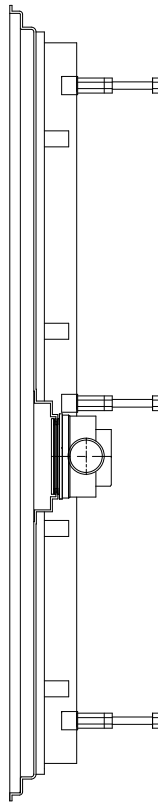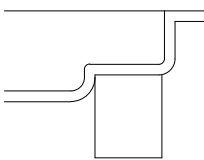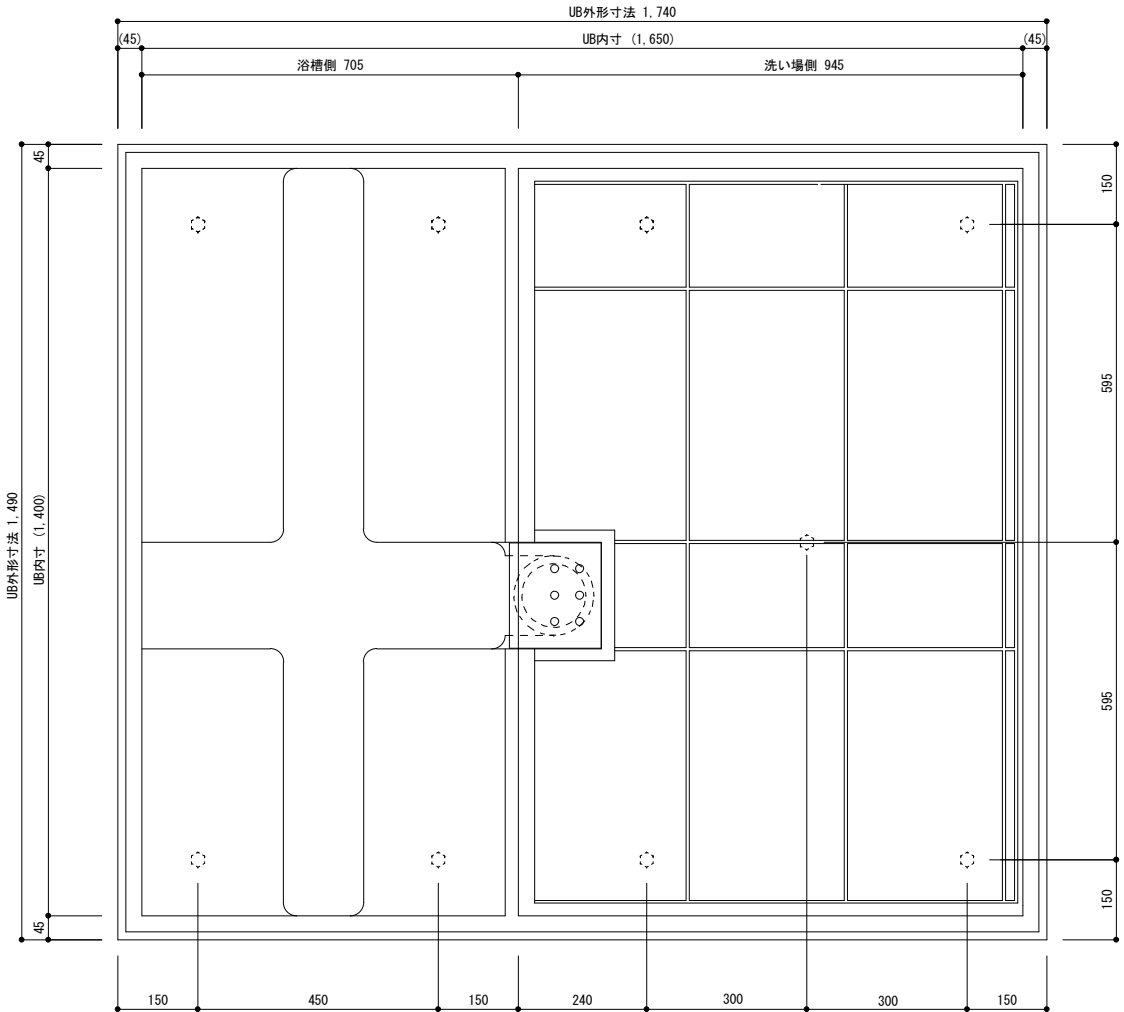

UB内寸は図面寸法より
数mm小さくなっております。

B部詳細図

S=1:2


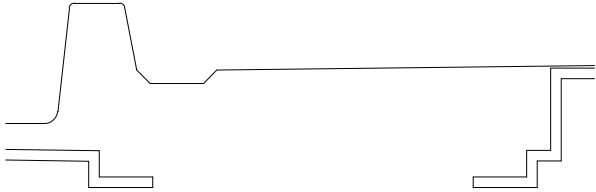
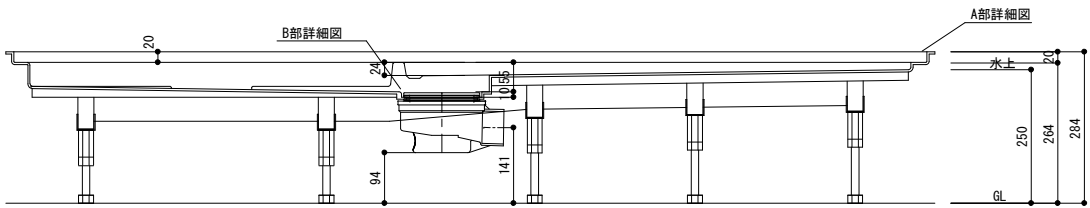


日比野化学工業株式会社 岐阜県安八郡安八町南今ヶ淵字中筋488-1 電話：0584-64-2916 FAX：0584-64-4826	承認	確認	作成	日付 12/02/16	工事名	図番 RTHB1416.5-ZEN1
				縮尺 1/10	品名 1416.5防水板詳細図	版数 1.00

1417防水板詳細図

A部詳細図



S=1:2

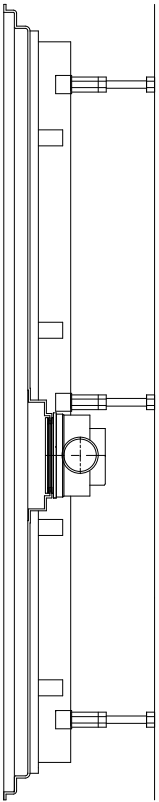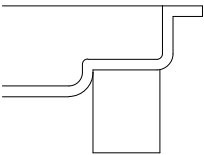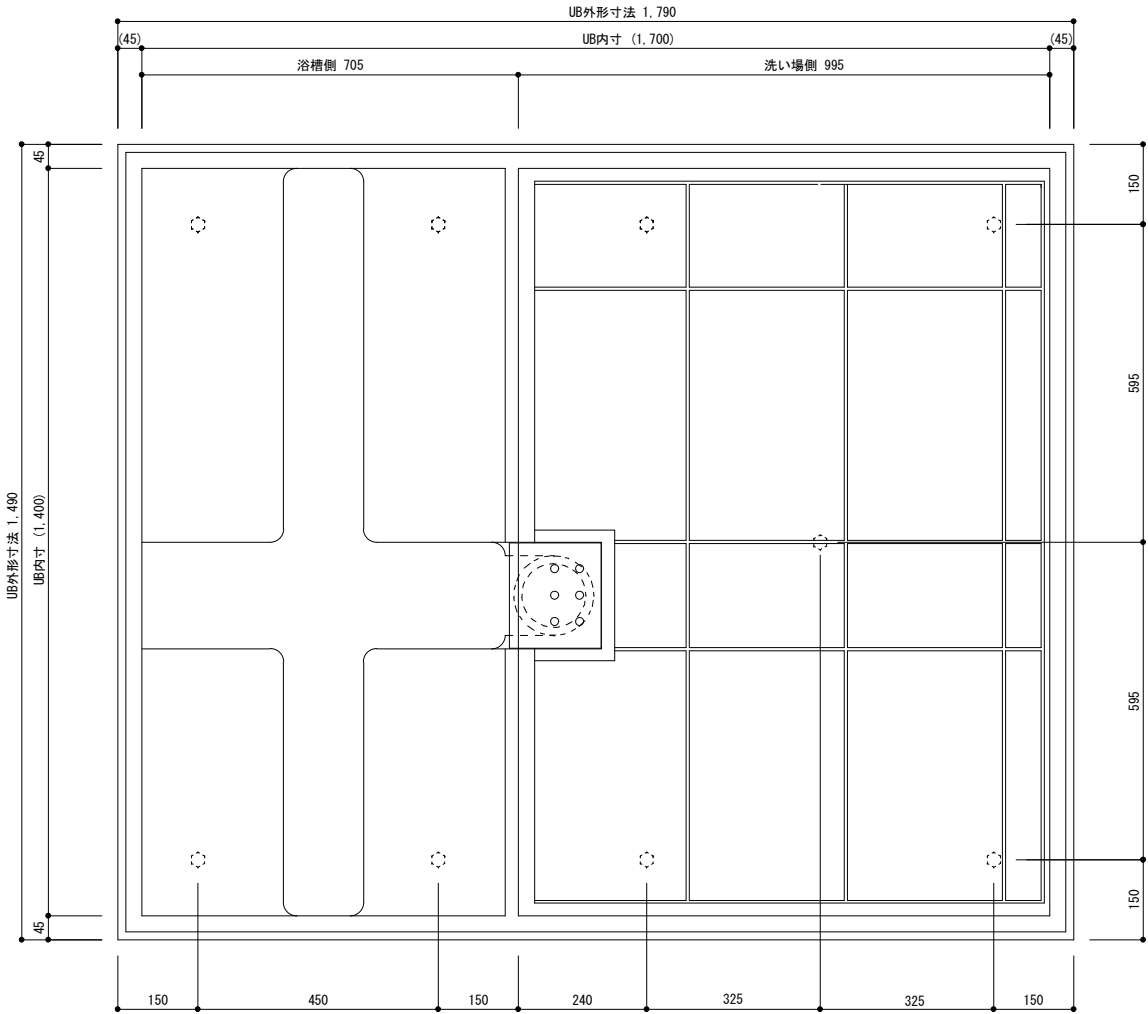

B部詳細図

S=1:2

UB内寸は図面寸法より
数mm小さくなっております。


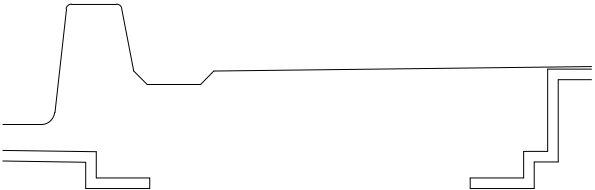
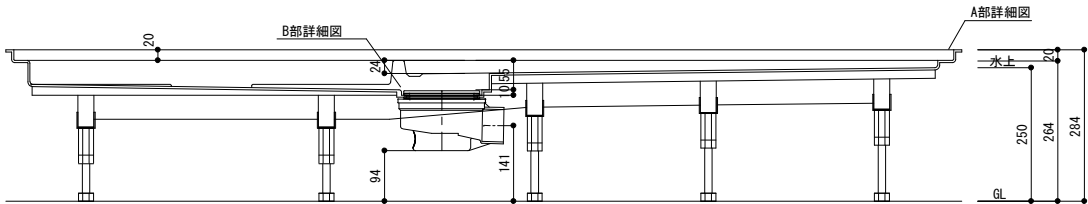


日比野化学工業株式会社 岐阜県安八郡安八町南今ヶ淵字中筋488-1 電話：0584-64-2916 FAX：0584-64-4826				承認	確認	作成	日付 11/12/26	工事名	図番 RTHB1417-ZEN1
縮尺 1/10								品名 1417防水板詳細図	版数 1.00

1417.5防水板詳細図

A部詳細図



S=1:2

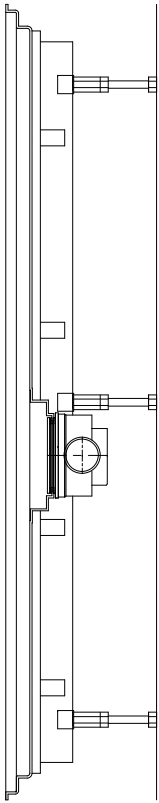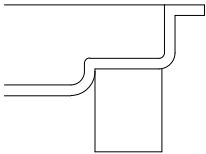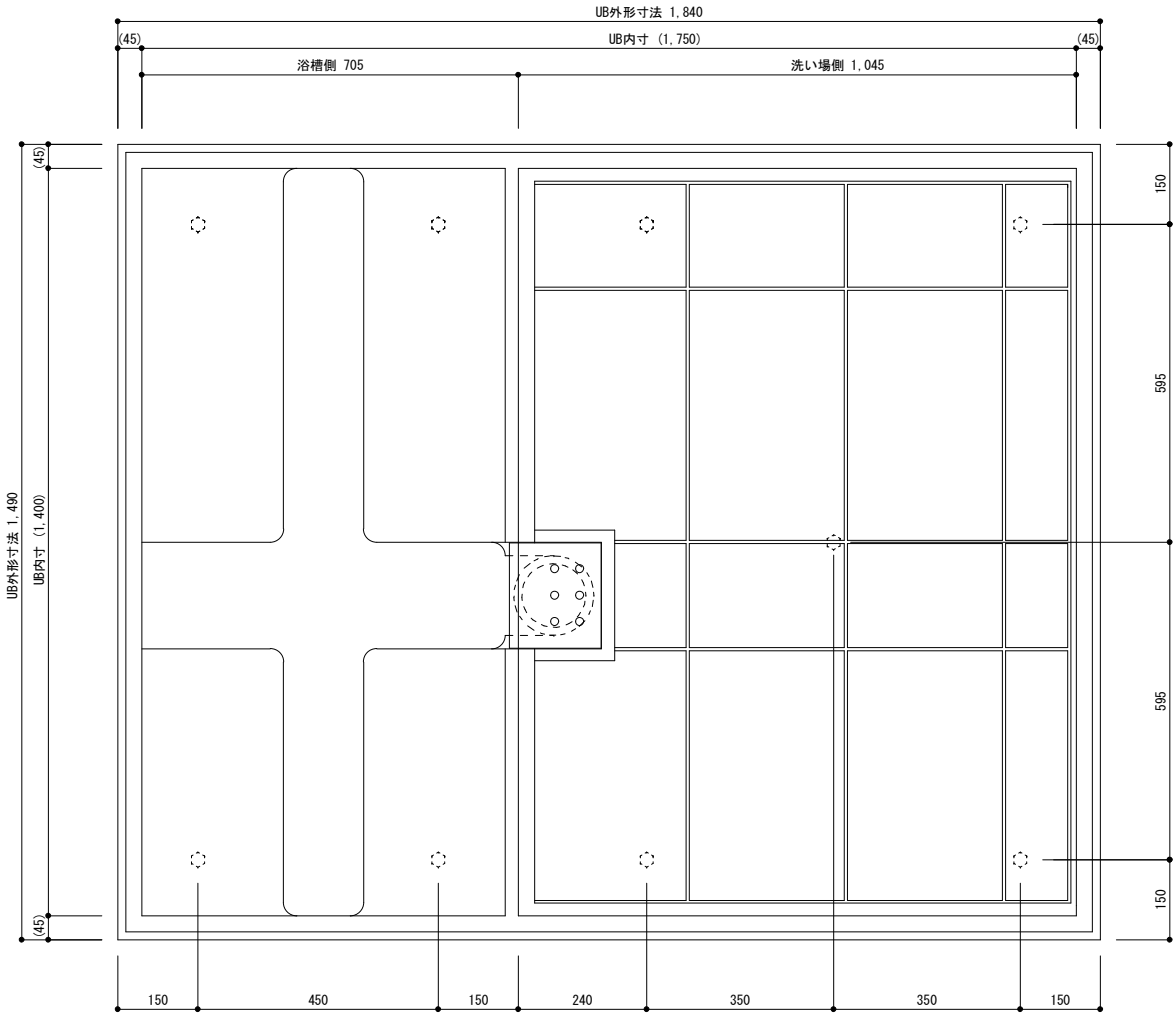

B部詳細図

S=1:2

UB内寸は図面寸法より
数mm小さくなっております。


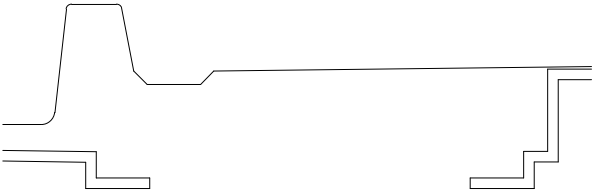
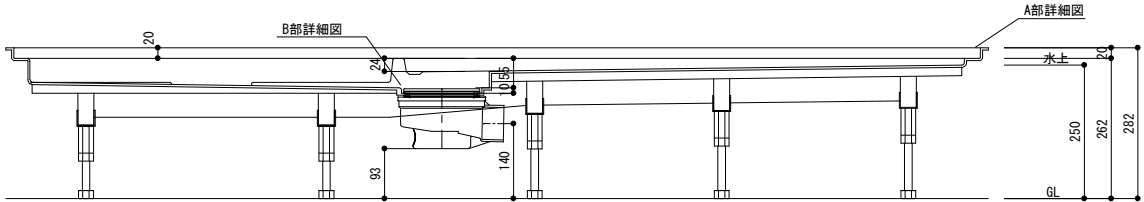


日比野化学工業株式会社 岐阜県安八郡安八町南今ヶ淵字中筋488-1 電話：0584-64-2916 FAX：0584-64-4826				承認	確認	作成	日付 12/02/16	工事名	図番 RTHB1417.5-ZEN1
							縮尺 1/10	品名 1417.5防水板詳細図	版数 1.00

1418防水板詳細図

A部詳細図



S=1:2

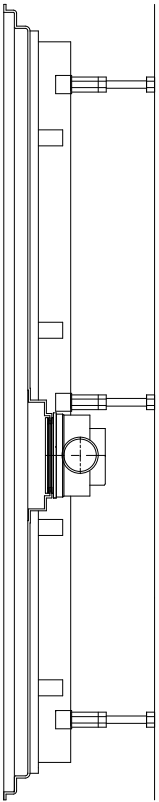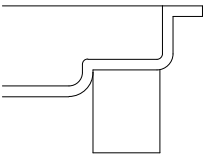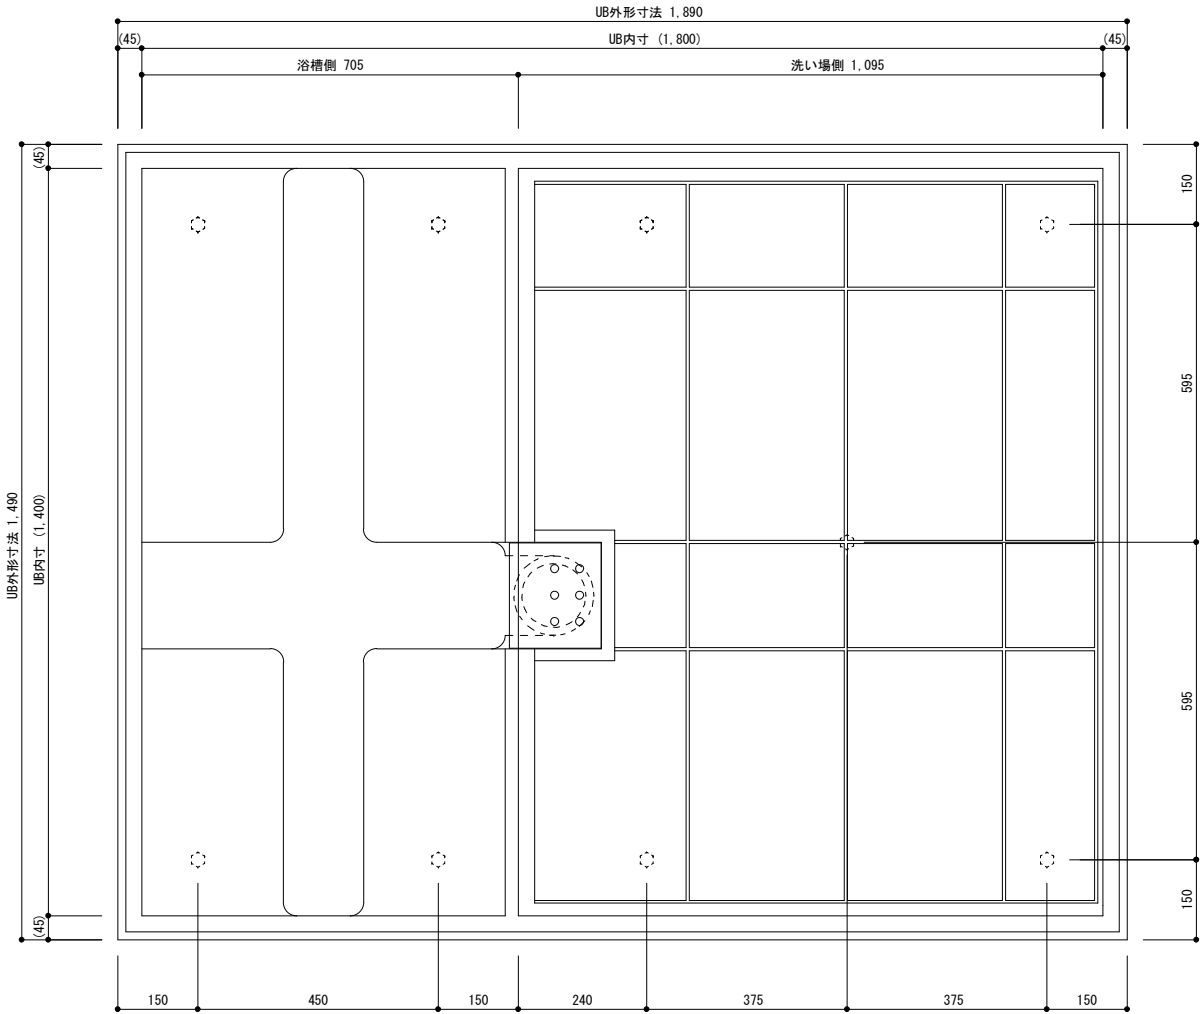

B部詳細図

S=1:2

UB内寸は図面寸法より
数mm小さくなっております。


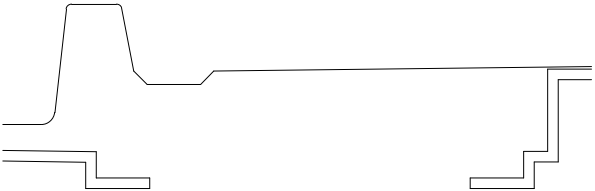
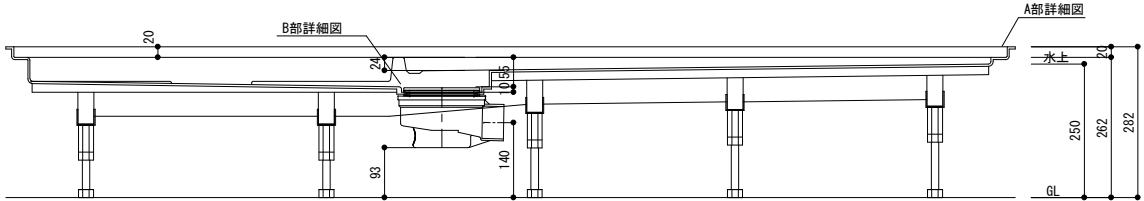


日比野化学工業株式会社 岐阜県安八郡安八町南今ヶ淵字中筋488-1 電話：0584-64-2916 FAX：0584-64-4826				承認	確認	作成	日付 11/12/26	工事名	図番 RTHB1418-ZEN1
							縮尺 1/10	品名 1418防水板詳細図	版数 1.00

1418.5防水板詳細図

A部詳細図



S=1:2

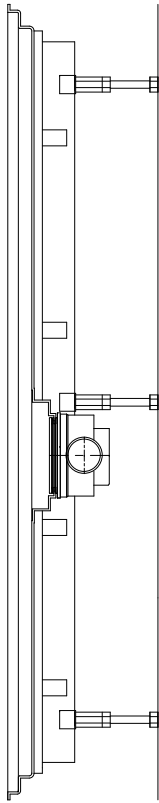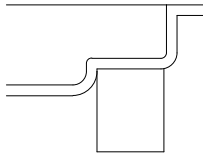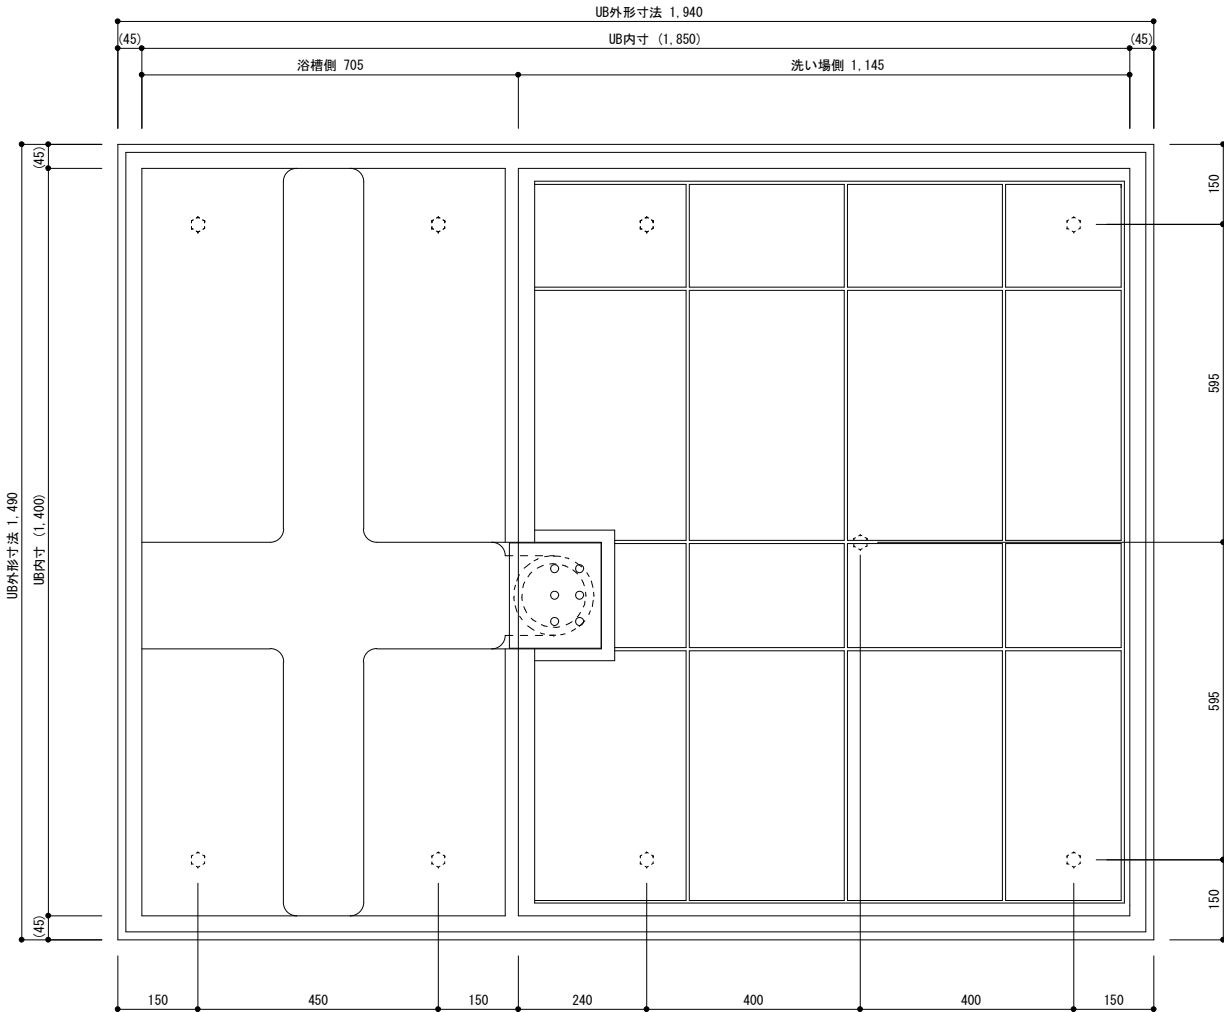

B部詳細図

S=1:2

UB内寸は図面寸法より
数mm小さくなっております。

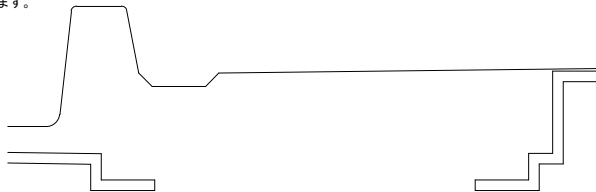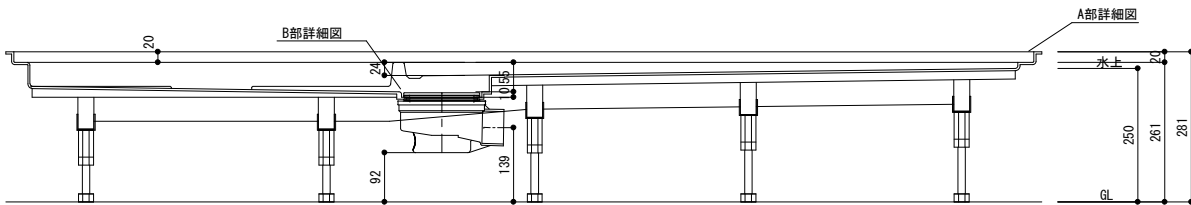

日比野化学工業株式会社
岐阜県安八郡安八町南今ヶ淵字中筋488-1
電話：0584-64-2916 FAX：0584-64-4826

承認	確認	作成	日付 12/02/16
			縮尺 1/10



工事名	
品名	1418.5防水板詳細図

図番	RTHB1418.5-ZEN1
版数	1.00

1419防水板詳細図


A部詳細図

S=1:2

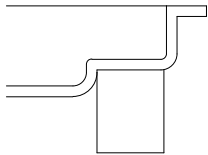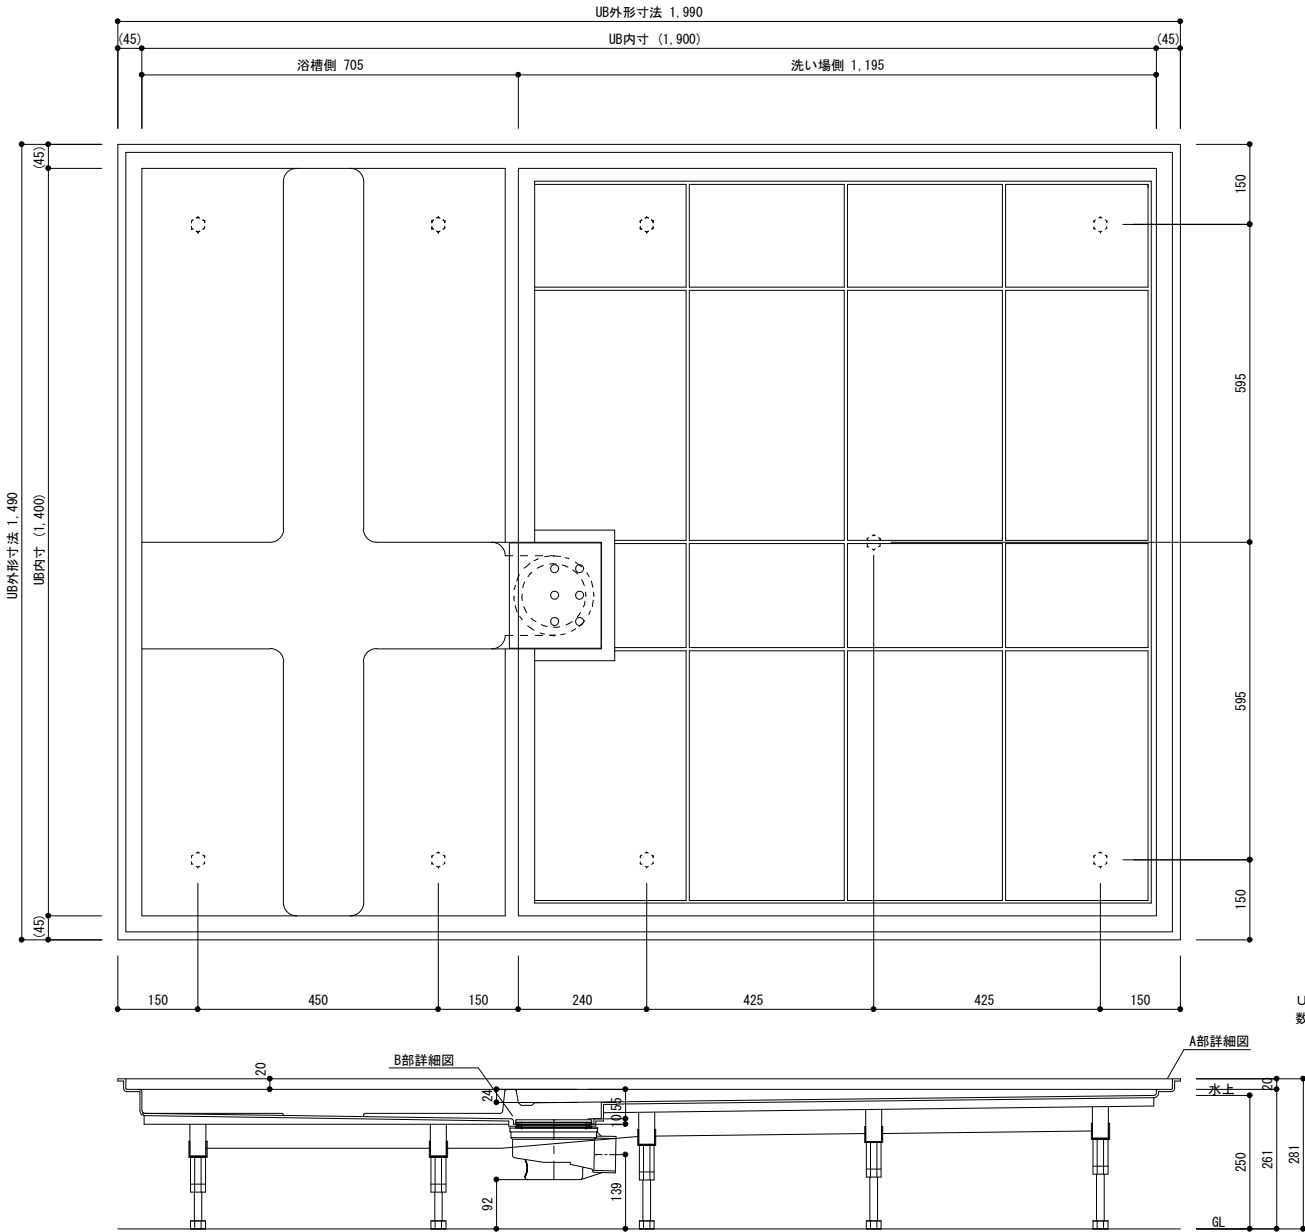

B部詳細図

S=1:2


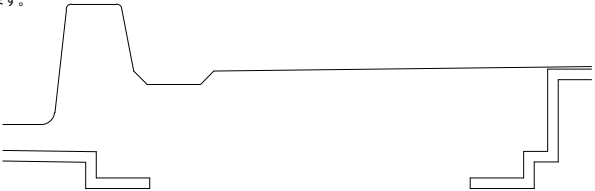


日比野化学工業株式会社 岐阜県安八郡安八町南今ヶ淵字中筋488-1 電話：0584-64-2916 FAX：0584-64-4826				承認	確認	作成	日付 11/12/26	工事名	図番 RTHB1419-ZEN1
							縮尺 1/10	品名 1419防水板詳細図	版数 1.00

1419.5防水板詳細図

A部詳細図



S=1:2

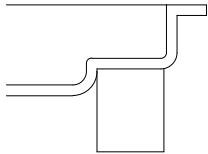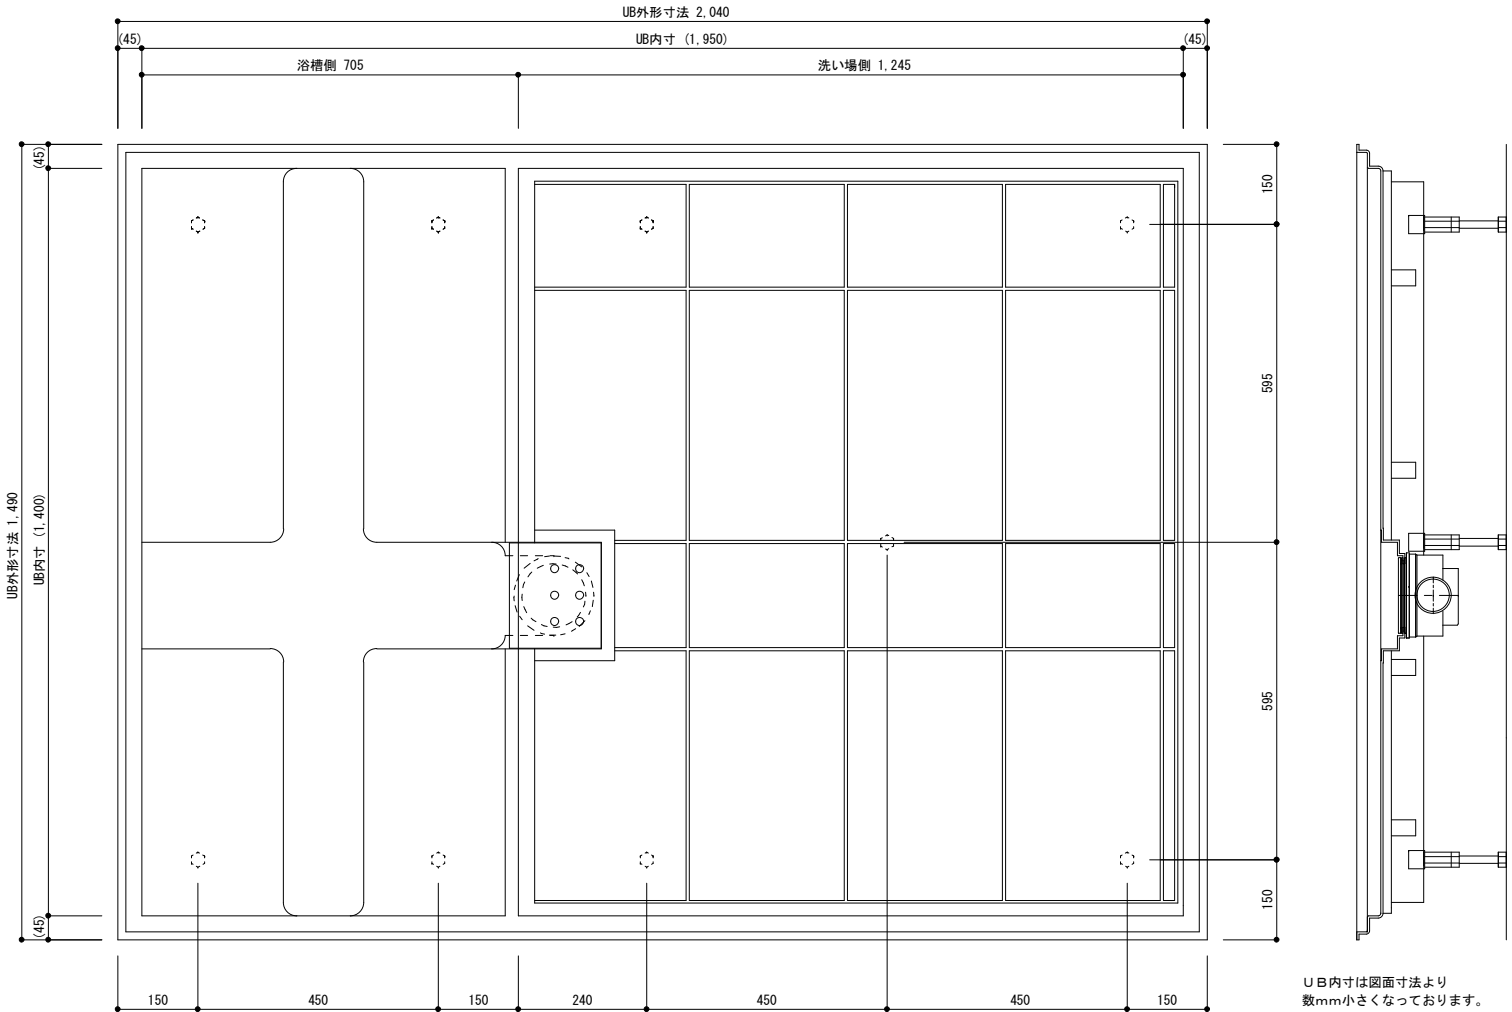

B部詳細図

S=1:2

UB内寸は図面寸法より
数mm小さくなっております。

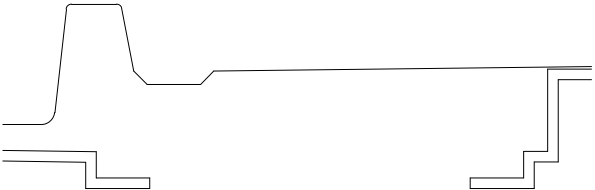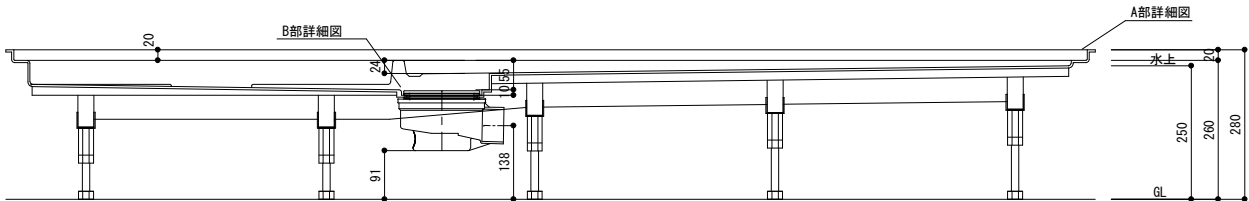


日比野化学工業株式会社 岐阜県安八郡安八町南今ヶ淵字中筋488-1 電話：0584-64-2916 FAX：0584-64-4826	承認	確認	作成	日付 12/02/16	工事名	図番 RTHB1419.5-ZEN1
				縮尺 1/10	品名 1419.5防水板詳細図	版数 1.00

1420防水板詳細図

A部詳細図


S=1:2

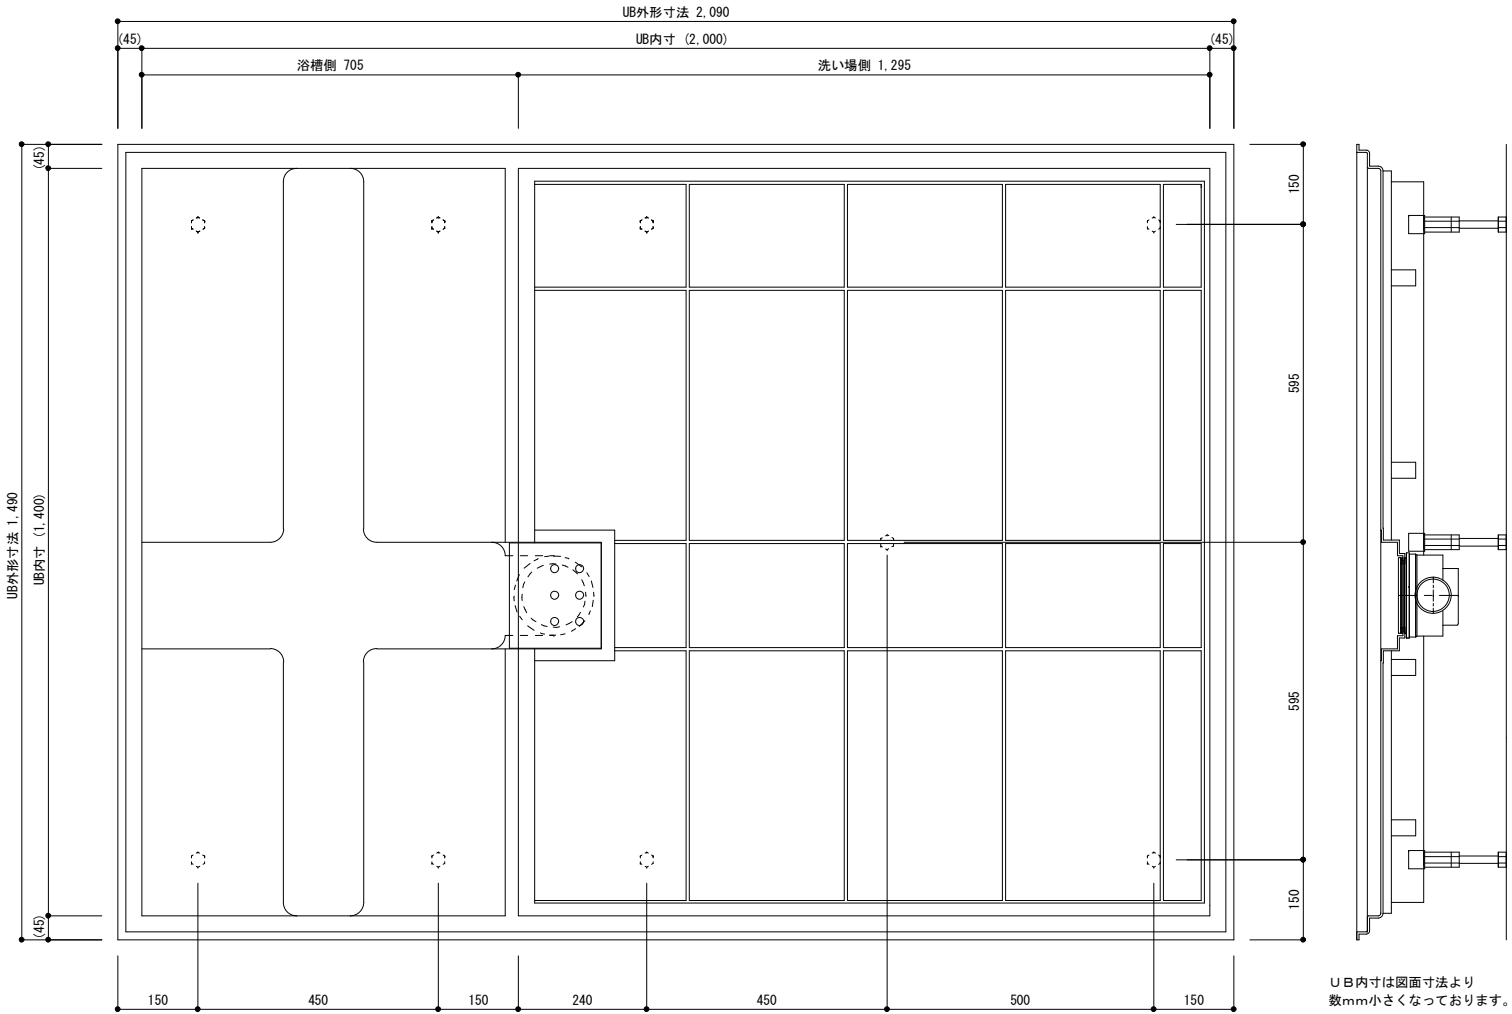


B部詳細図

S=1:2

U B内寸は図面寸法より
数mm小さくなっております。

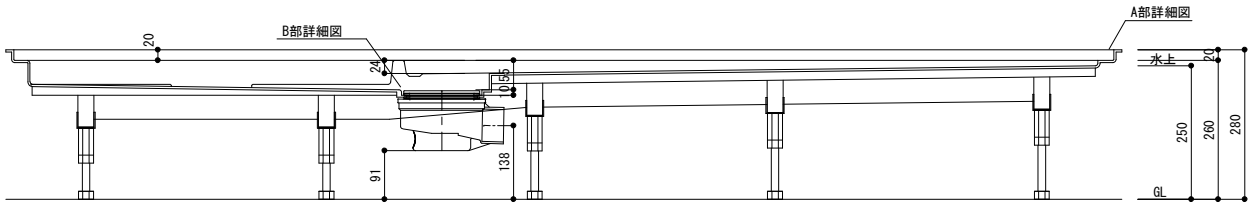

A部詳細図

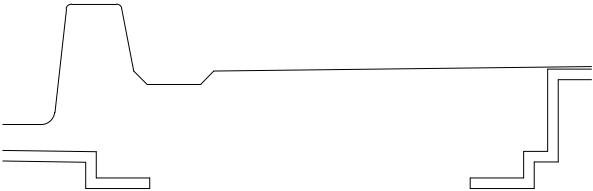


日比野化学工業株式会社 岐阜県安八郡安八町南今ヶ淵字中筋488-1 電話：0584-64-2916 FAX：0584-64-4826	承認	確認	作成	日付	工事名	図番
				11/12/26		RTHB1420-ZEN1
	縮尺	1/10	品名	1420防水板詳細図	版数	1.00

14. 516防水板詳細図

A部詳細図



S=1:2

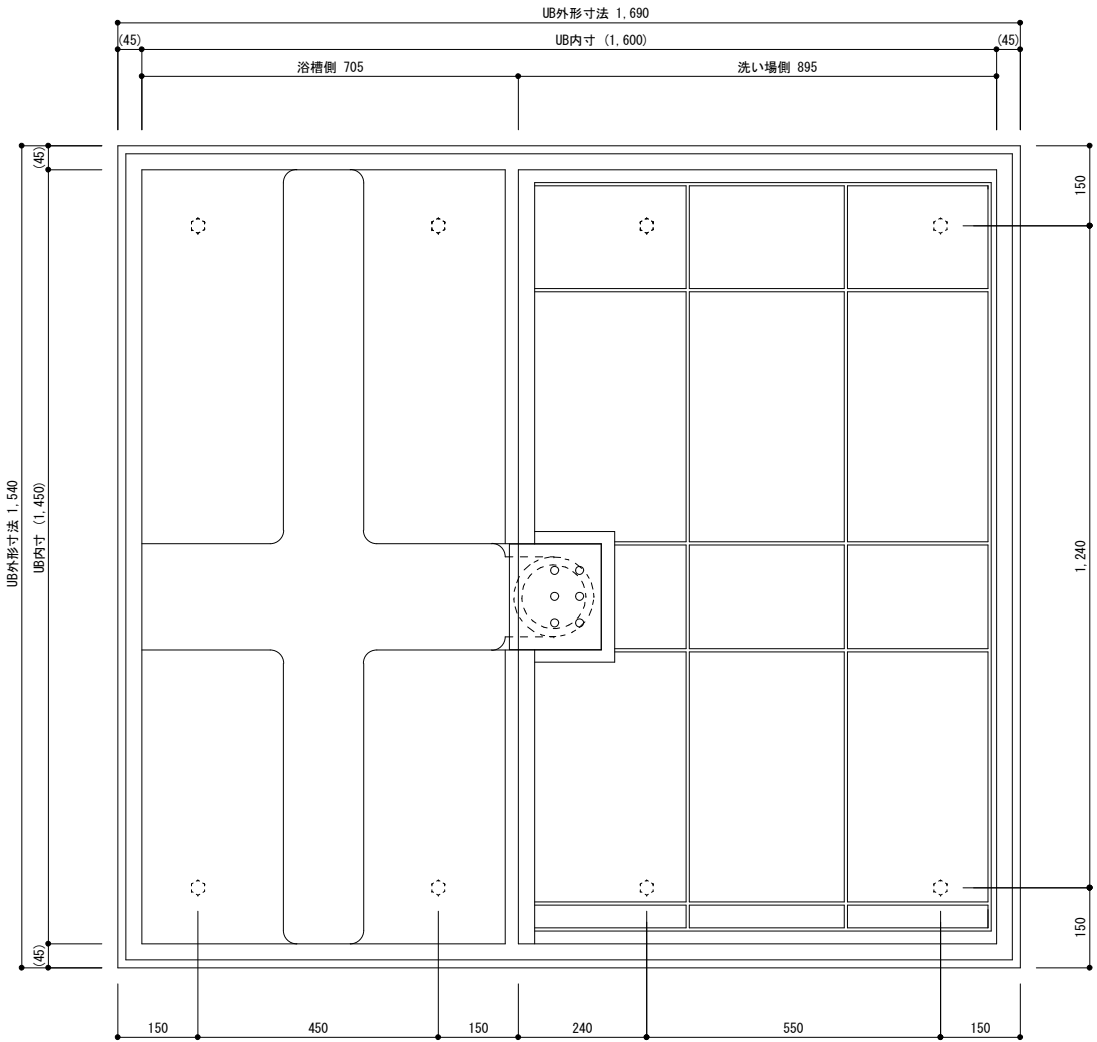

UB内寸は図面寸法より
数mm小さくなっております。

B部詳細図

S=1:2

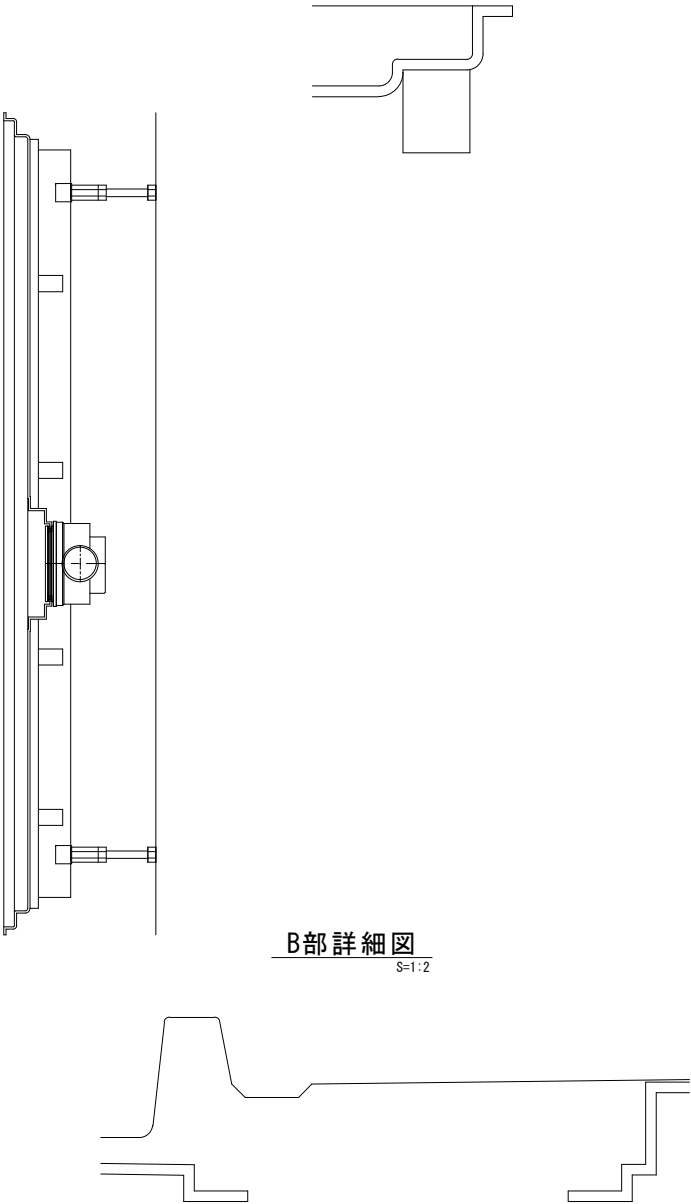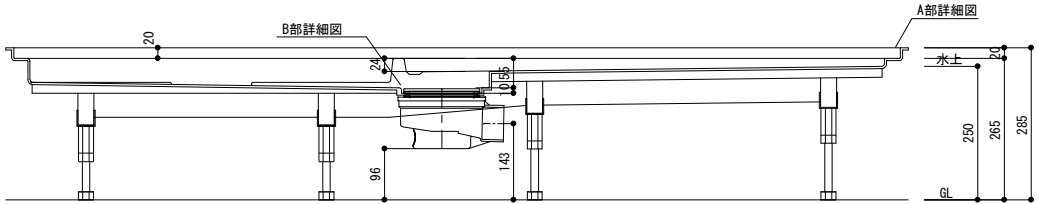


日比野化学工業株式会社 岐阜県安八郡安八町南今ヶ淵字中筋488-1 電話：0584-64-2916 FAX：0584-64-4826				承認	確認	作成	日付 12/02/16	工事名	図番 RTHB14. 516-ZEN1
縮尺 1/10						品名 14. 516防水板詳細図		版数 1. 00	

14. 516. 5防水板詳細図

A部詳細図



S=1:2

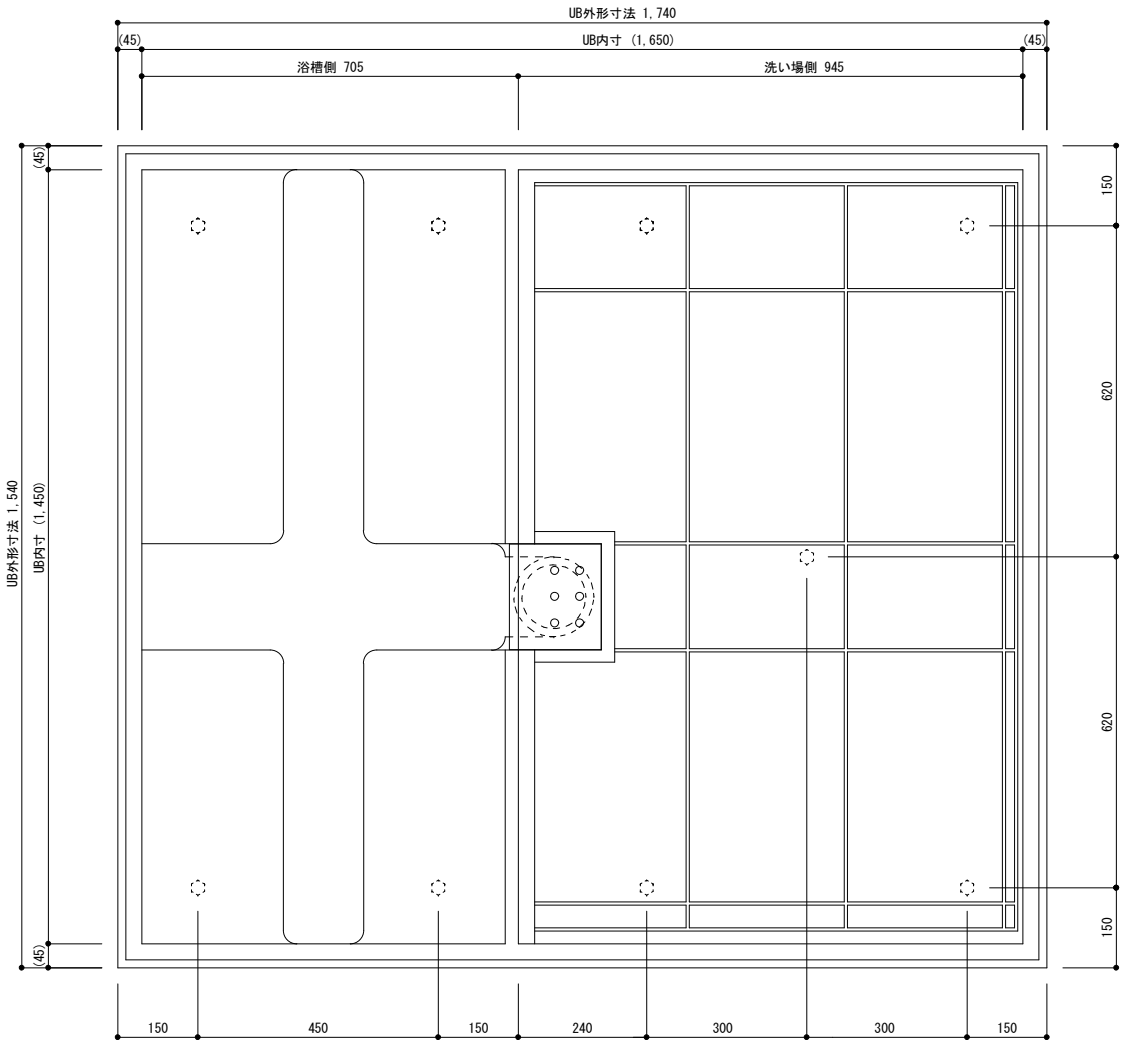

UB内寸は図面寸法より
数mm小さくなっております。

B部詳細図

S=1:2

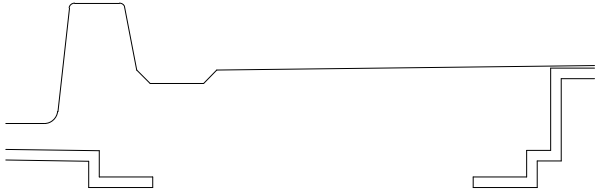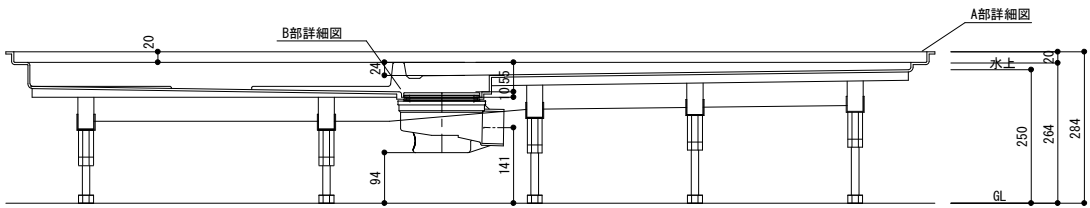


承認				確認		作成		日付	工事名	図番
								12/02/16		RTHB14. 516. 5-ZEN1
								縮尺	品名	版数
								1/10	14. 516. 5防水板詳細図	1. 00

14. 517防水板詳細図

A部詳細図



S=1:2

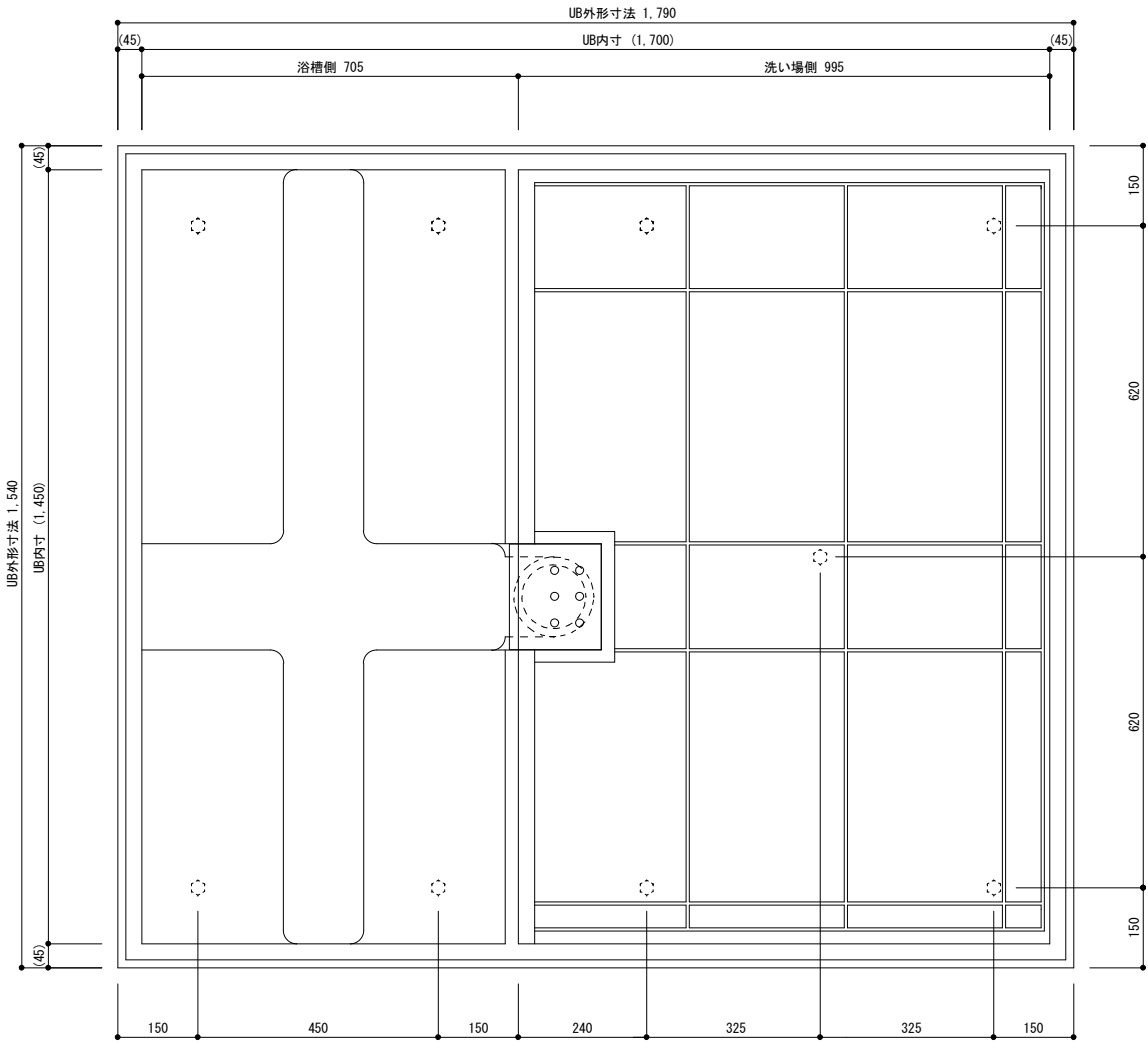

UB内寸は図面寸法より
数mm小さくなっております。

B部詳細図

S=1:2

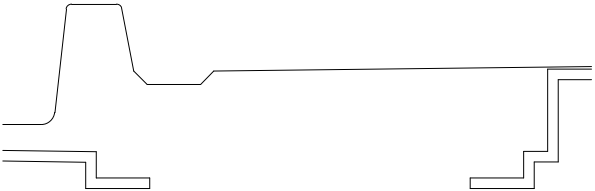
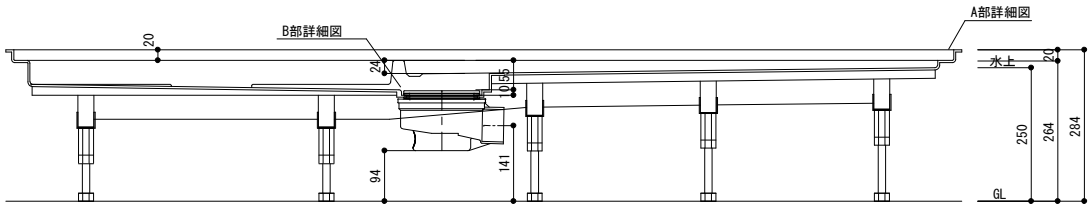


日比野化学工業株式会社 岐阜県安八郡安八町南今ヶ淵字中筋488-1 電話：0584-64-2916 FAX：0584-64-4826				承認	確認	作成	日付 12/02/16	工事名	図番 RTHB14. 517-ZEN1
縮尺 1/10								品名 14. 517防水板詳細図	版数 1. 00

14. 517. 5防水板詳細図

A部詳細図



S=1:2

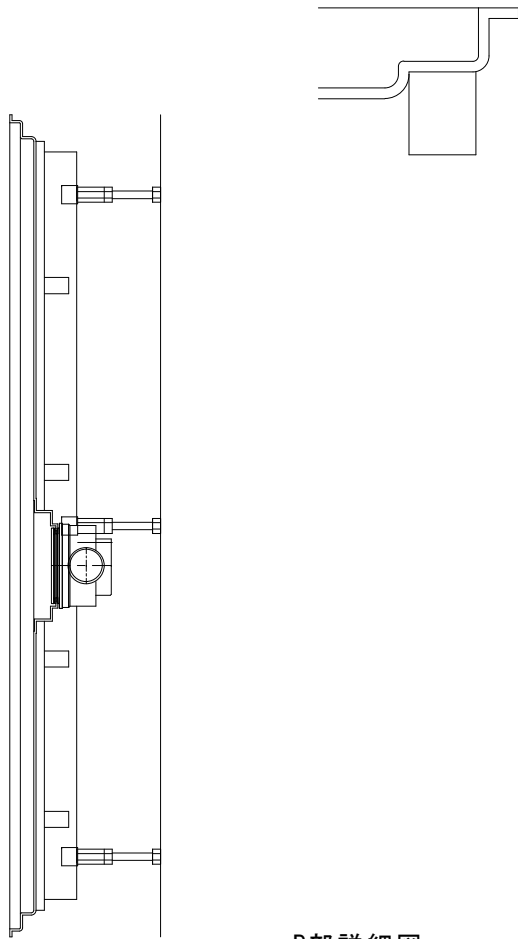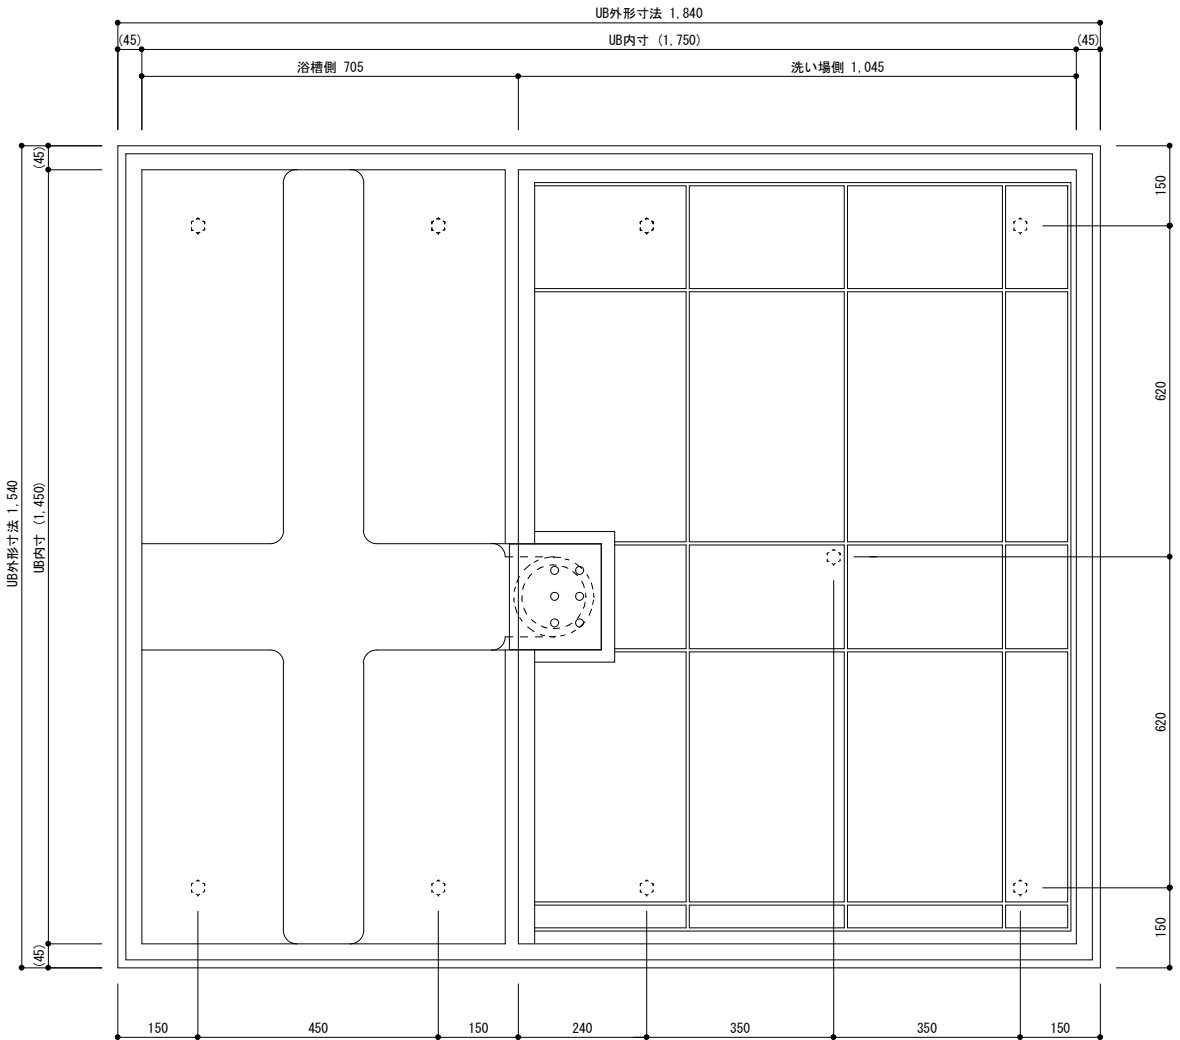

B部詳細図

S=1:2

UB内寸は図面寸法より
数mm小さくなっております。


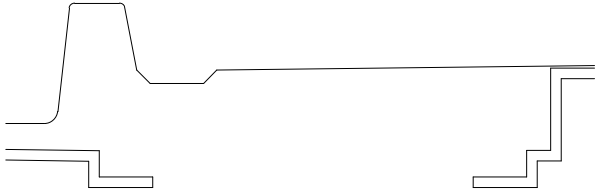
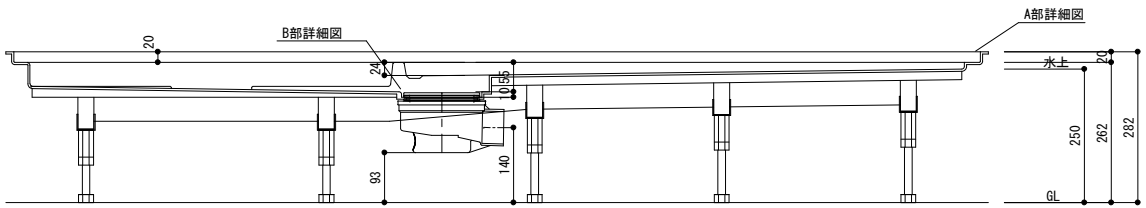


日比野化学工業株式会社 岐阜県安八郡安八町南今ヶ淵字中筋488-1 電話：0584-64-2916 FAX：0584-64-4826				承認	確認	作成	日付 12/02/16	工事名	図番 RTHB14.517.5-ZEN1
							縮尺 1/10	品名 14.517.5防水板詳細図	版数 1.00

14. 518防水板詳細図

A部詳細図



S=1:2

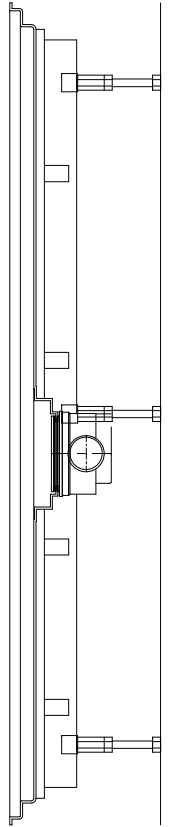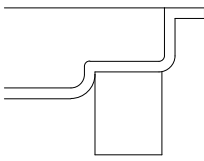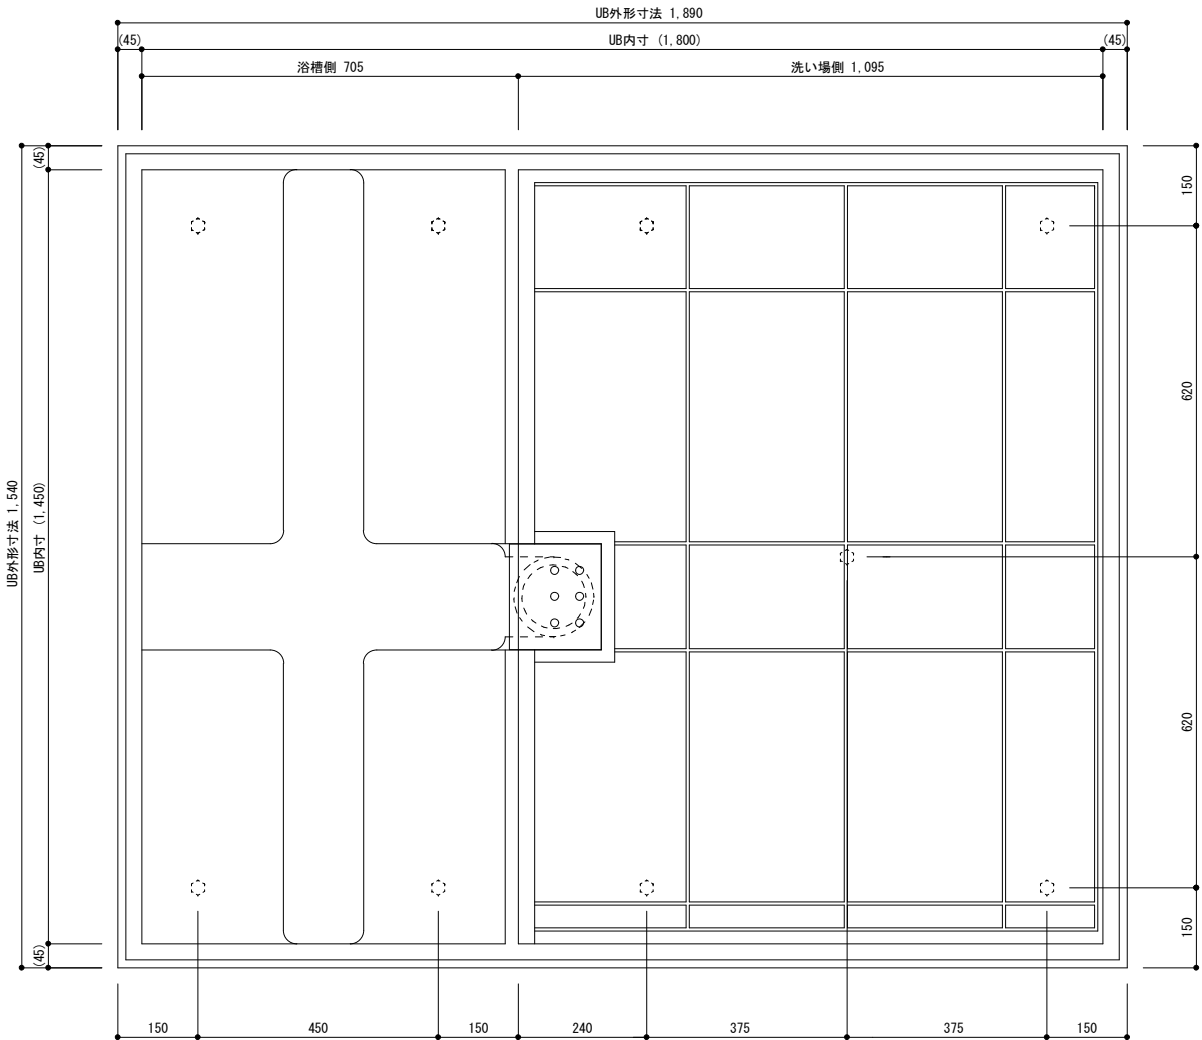

B部詳細図

S=1:2

UB内寸は図面寸法より
数mm小さくなっております。


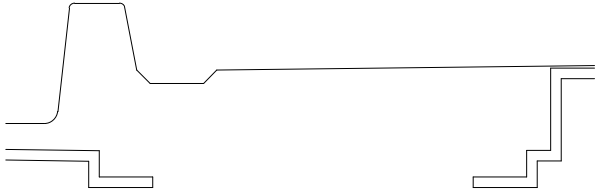
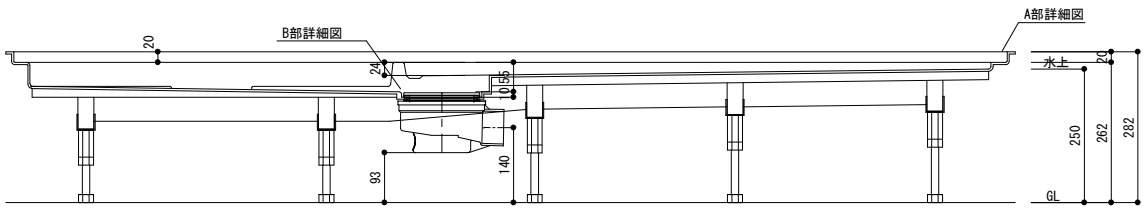


日比野化学工業株式会社 岐阜県安八郡安八町南今ヶ淵字中筋488-1 電話：0584-64-2916 FAX：0584-64-4826				承認	確認	作成	日付 12/02/16	工事名	図番 RTHB14. 518-ZEN1
							縮尺 1/10	品名 14. 518防水板詳細図	版数 1. 00

14. 518. 5防水板詳細図

A部詳細図



S=1:2

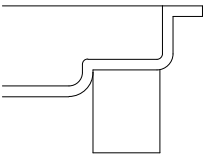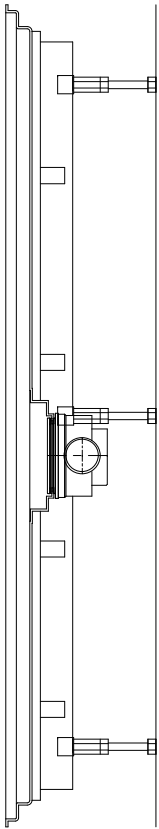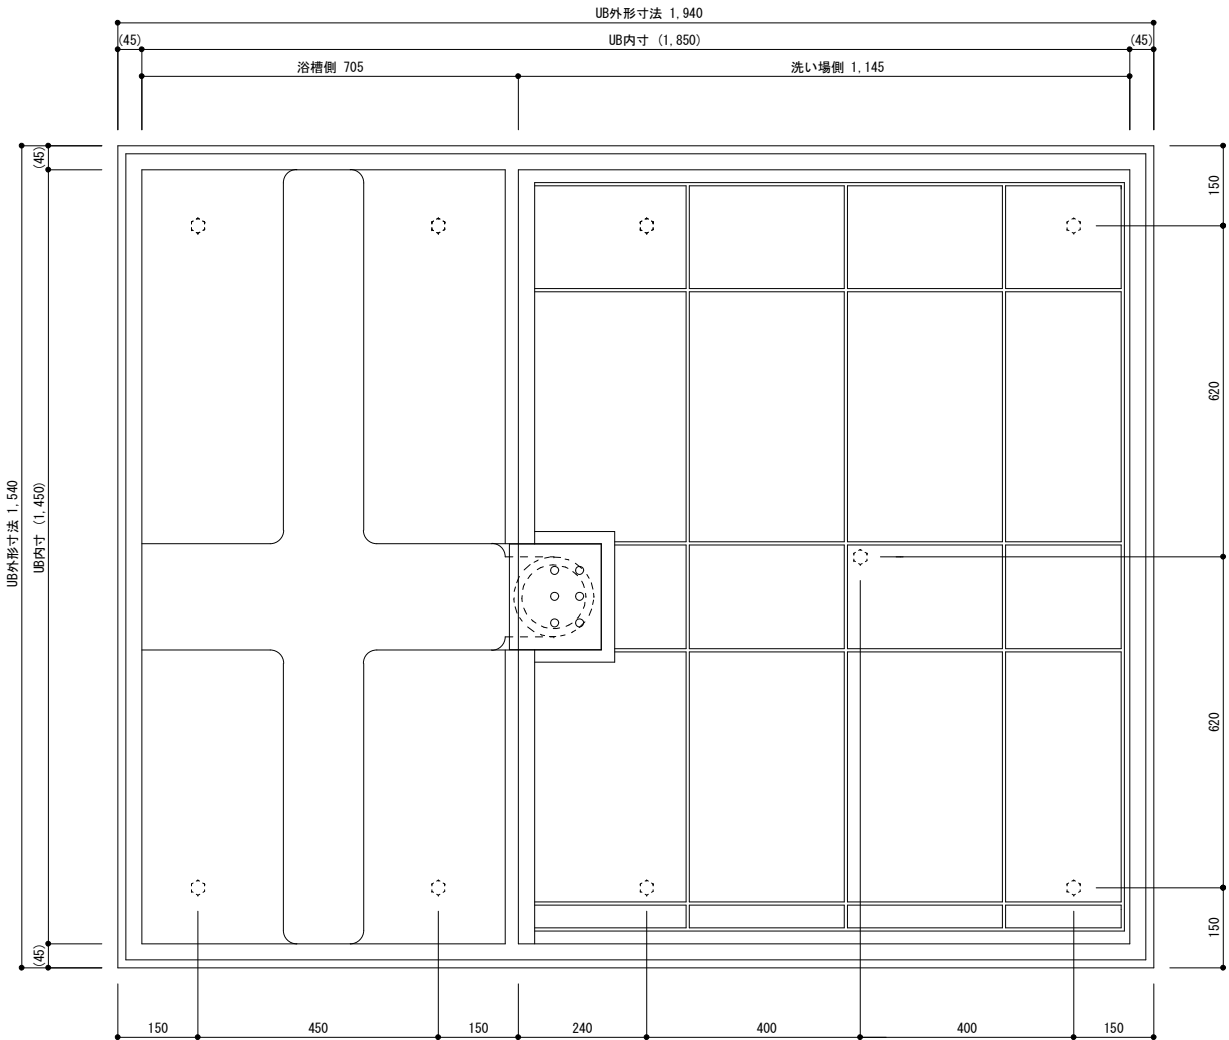

B部詳細図

S=1:2

UB内寸は図面寸法より
数mm小さくなっております。


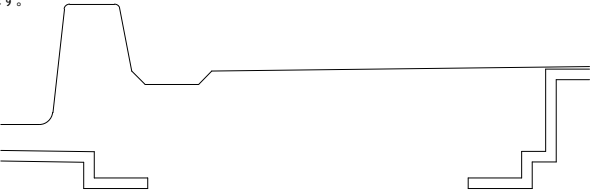
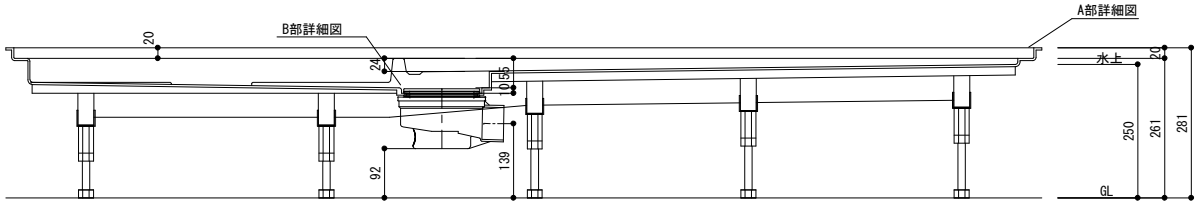


日比野化学工業株式会社 岐阜県安八郡安八町南今ヶ淵字中筋488-1 電話：0584-64-2916 FAX：0584-64-4826				承認	確認	作成	日付 12/02/16	工事名	図番 RTHB14. 518. 5-ZEN1
縮尺 1/10				品名 14. 518. 5防水板詳細図				版数 1. 00	

14. 519防水板詳細図

A部詳細図


S=1:2

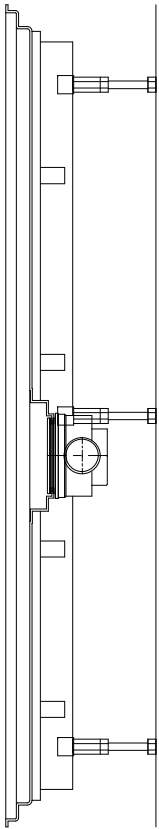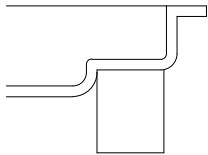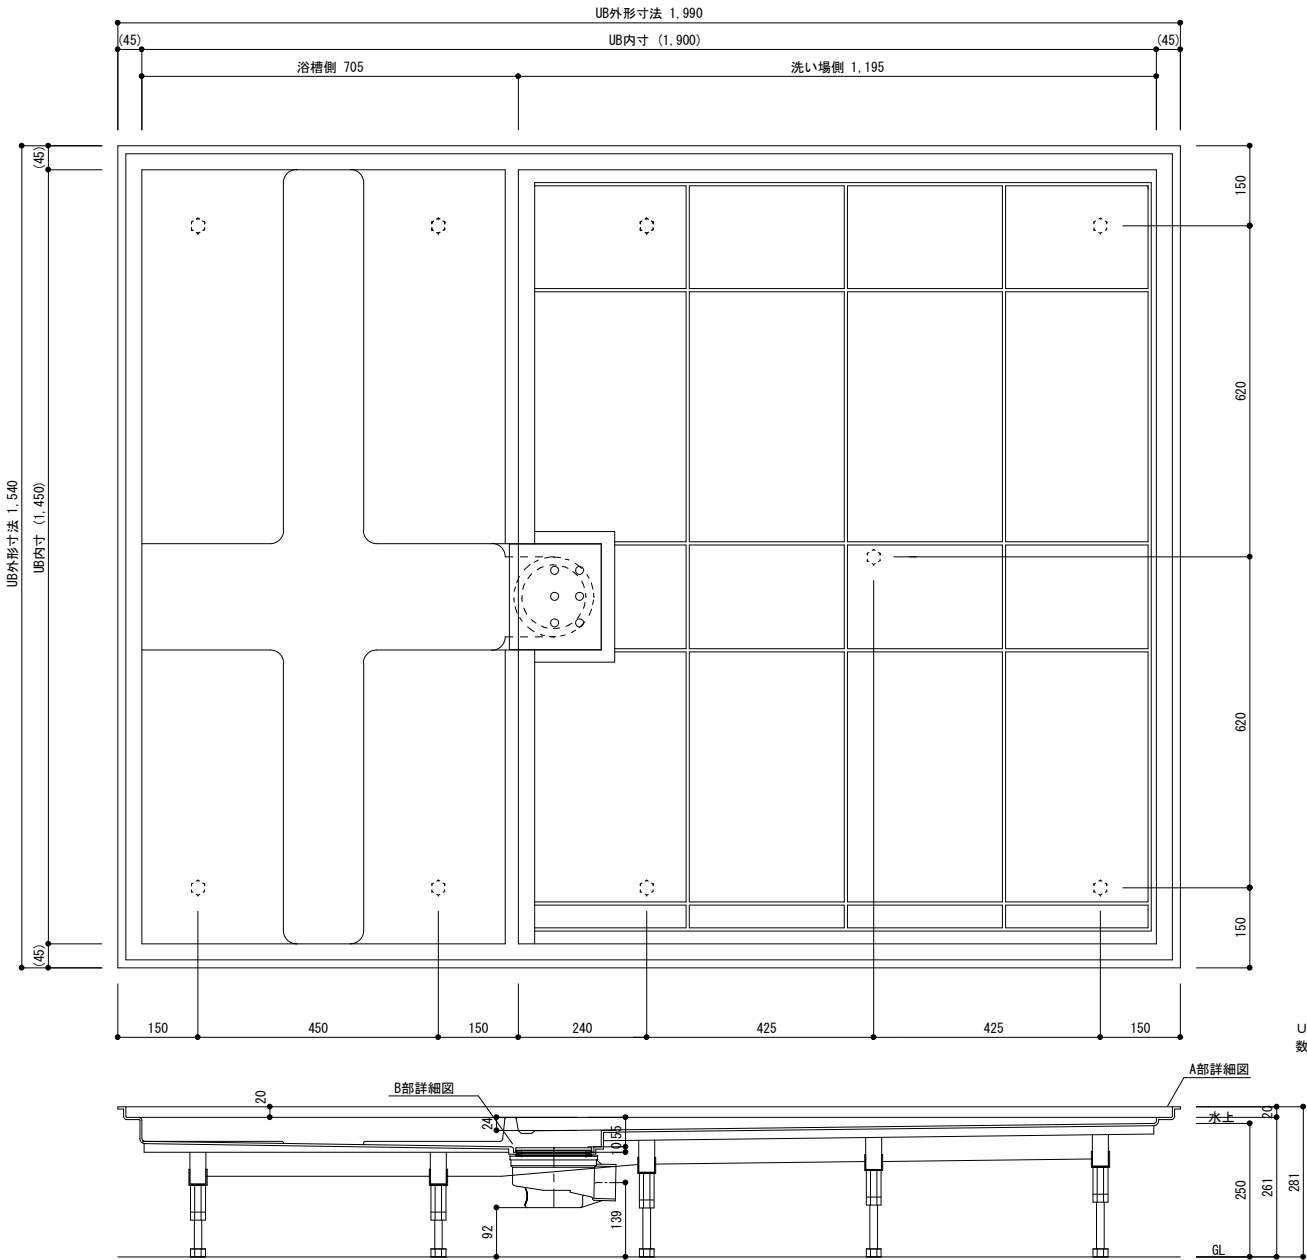

B部詳細図

S=1:2

U B内寸は図面寸法より
数mm小さくなっております。


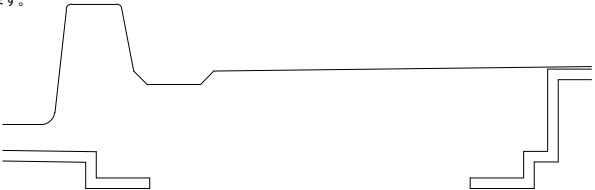


日比野化学工業株式会社 岐阜県安八郡安八町南今ヶ淵字中筋488-1 電話：0584-64-2916 FAX：0584-64-4826				承認	確認	作成	日付 12/02/16	工事名	図番 RTHB14. 519-ZEN1
							縮尺 1/10	品名 14. 519防水板詳細図	版数 1. 00

14.519.5防水板詳細図



A部詳細図

S=1:2

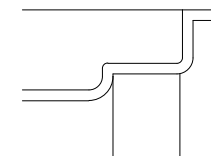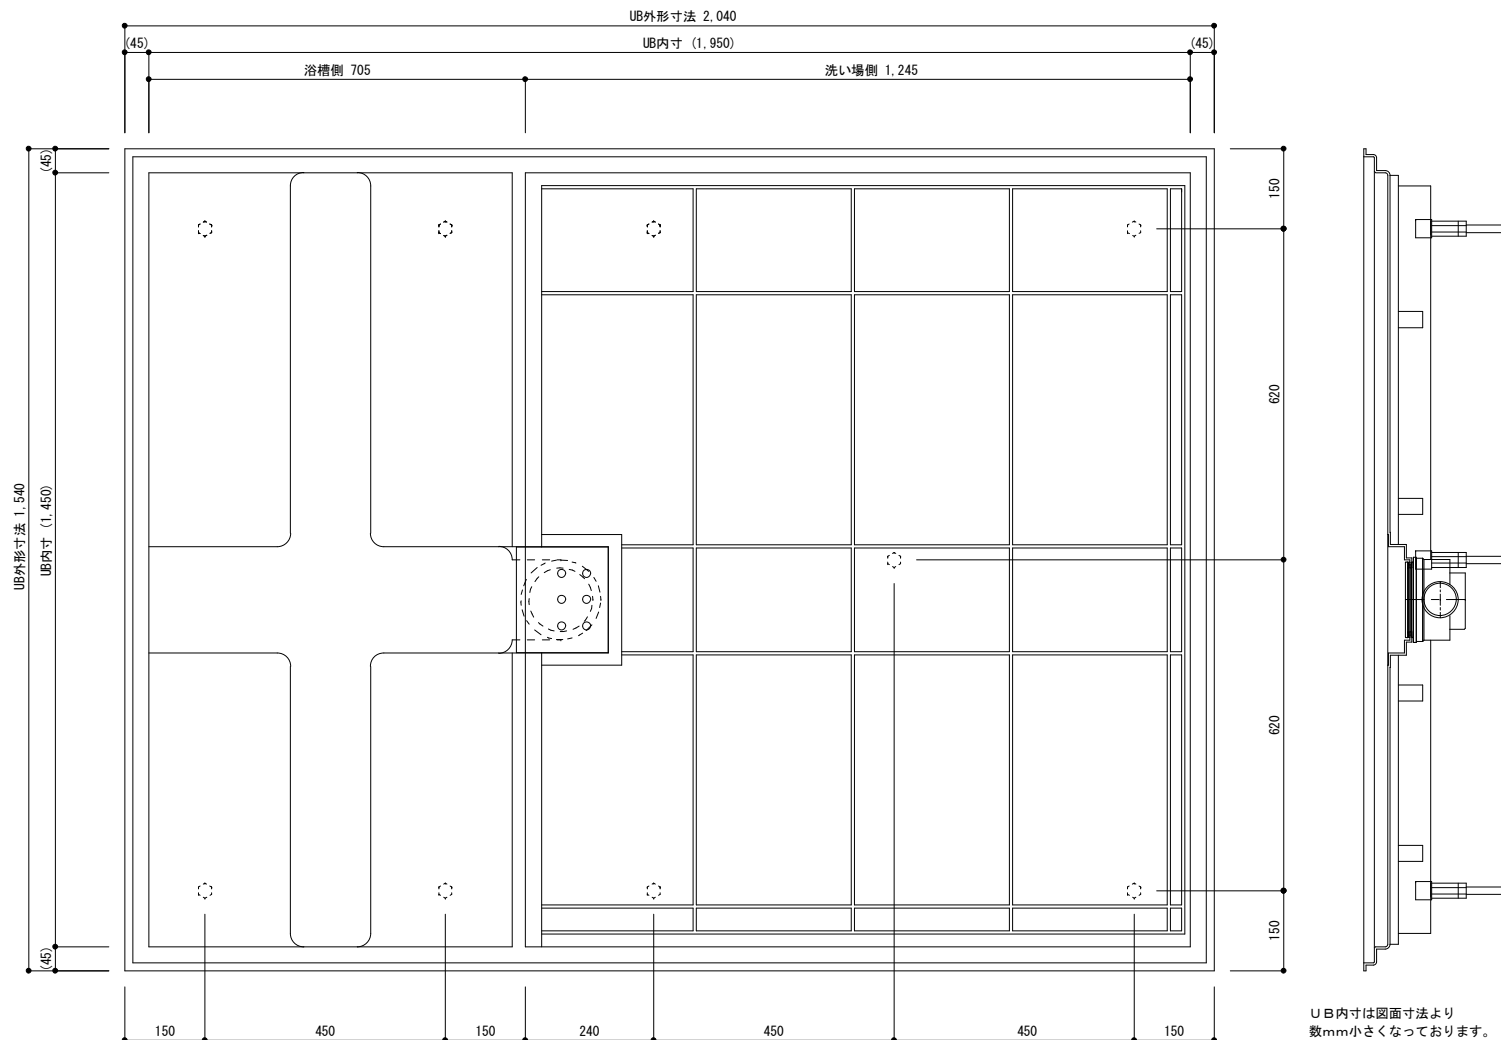

B部詳細図

S=1:2

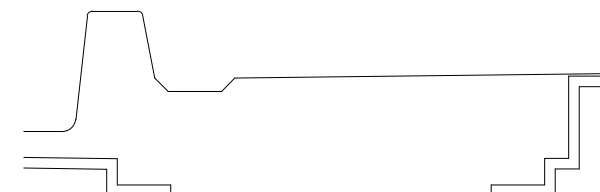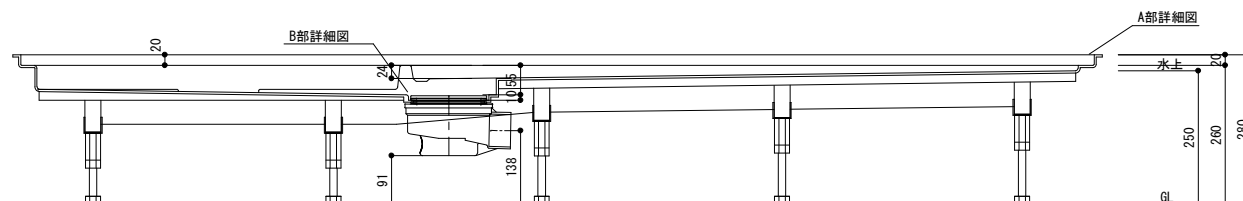


日比野化学工業株式会社
岐阜県安八郡安八町南今ヶ淵字中筋488-1
電話：0584-64-2916 FAX：0584-64-4826

承認	確認	作成	日付	工事名	図番
			12/02/16		RTHB14.519.5-ZEN1
縮尺	1/10	品名	14.519.5防水板詳細図	版数	1.00

14. 520防水板詳細図


A部詳細図

S=1:2

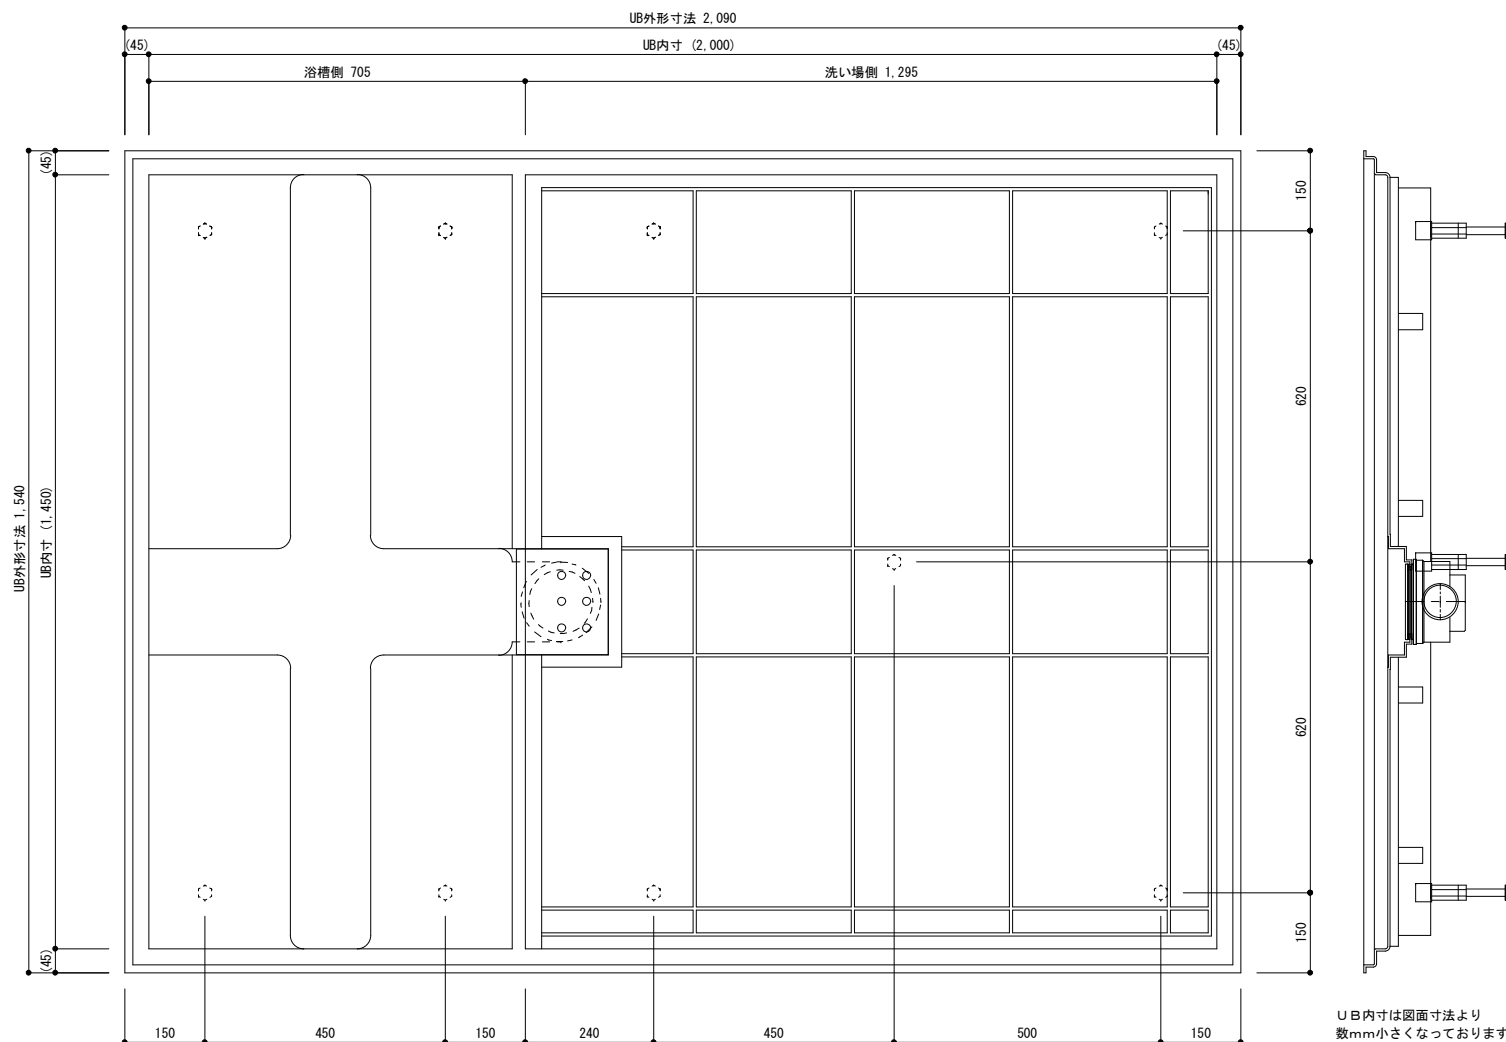

B部詳細図

S=1:2

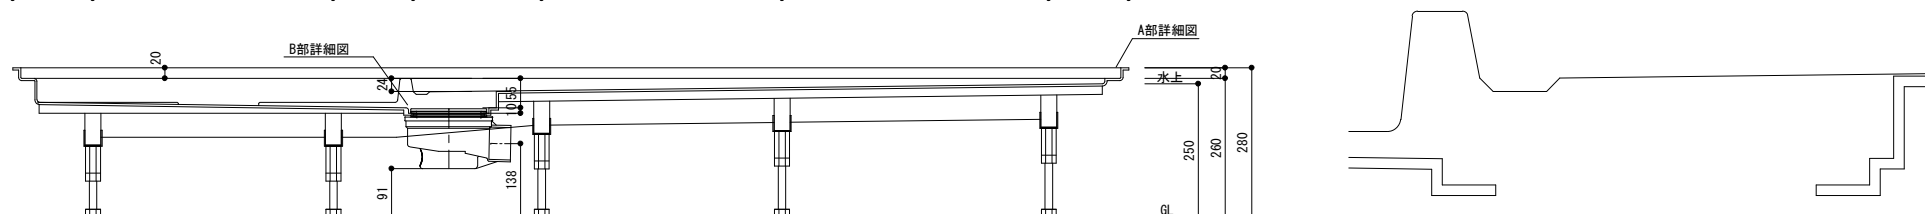


日比野化学工業株式会社
岐阜県安八郡安八町南今ヶ淵字中筋488-1
電話：0584-64-2916 FAX：0584-64-4826

承認	確認	作成	日付	工事名	図番
			12/02/16		RTHB14. 520-ZEN1
			縮尺 1/10	品名 14. 520防水板詳細図	版数 1. 00


1516防水板詳細図

A部詳細図

S=1:2

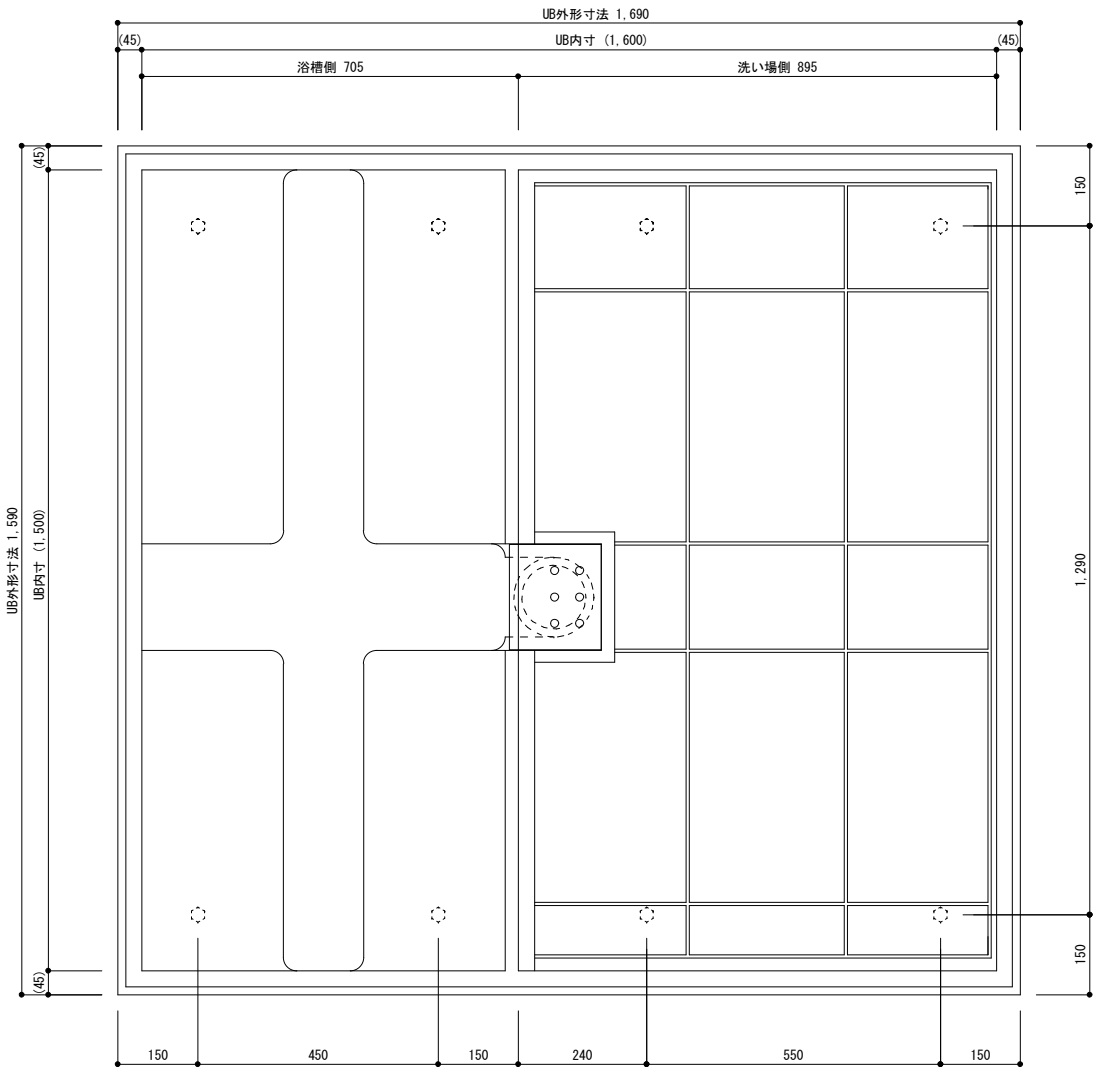


A部詳細図

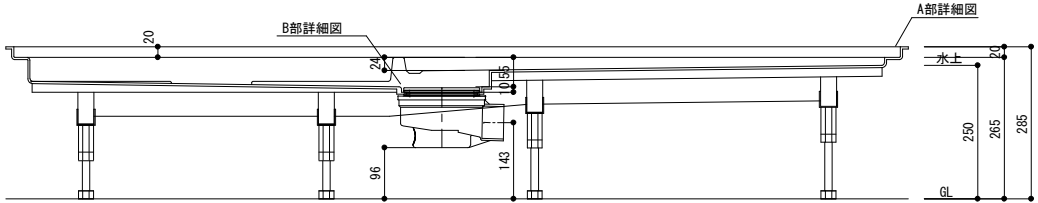

B部詳細図

B部詳細図

S=1:2


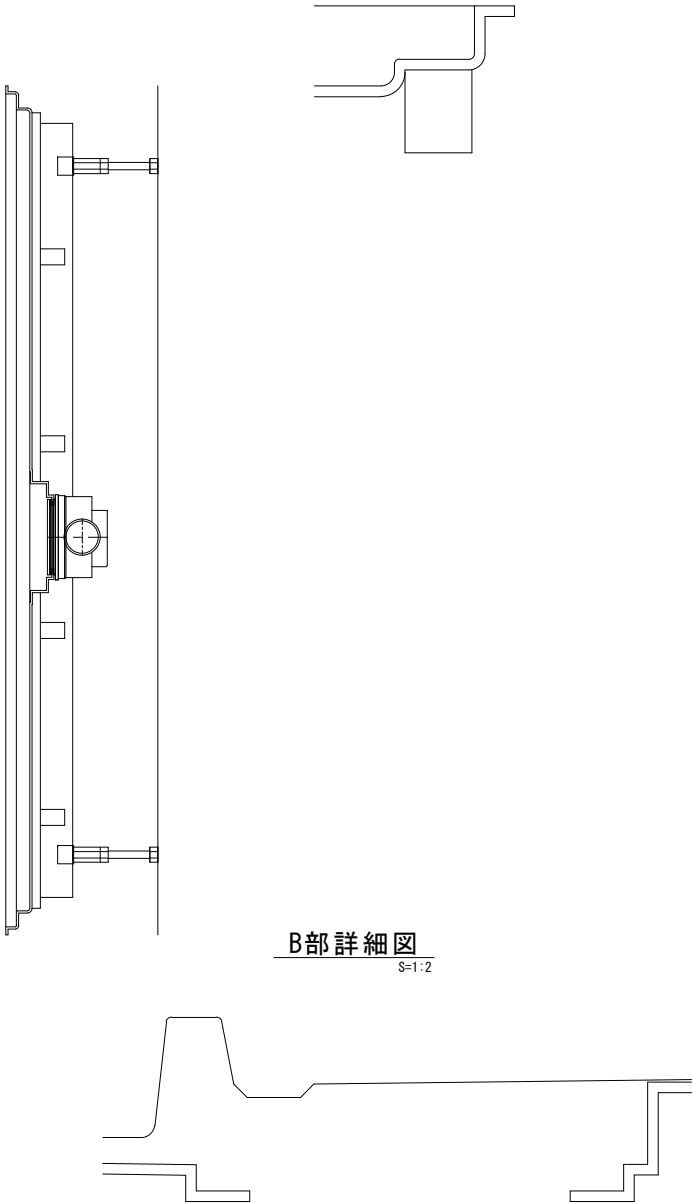


日比野化学工業株式会社 岐阜県安八郡安八町南今ヶ淵字中筋488-1 電話：0584-64-2916 FAX：0584-64-4826				承認	確認	作成	日付 12/02/16	工事名	図番 RTHB1516-ZEN1
縮尺 1/10								品名 1516防水板詳細図	版数 1.00

1516.5防水板詳細図


A部詳細図

S=1:2

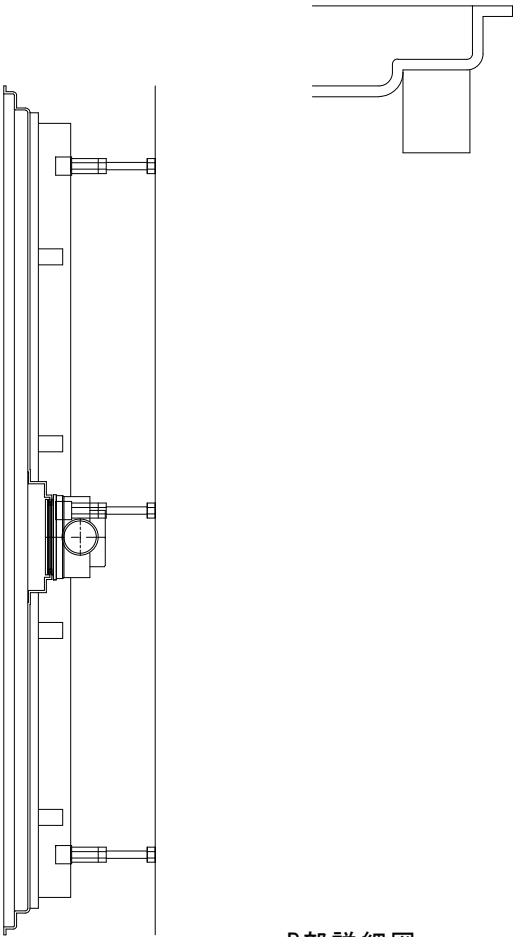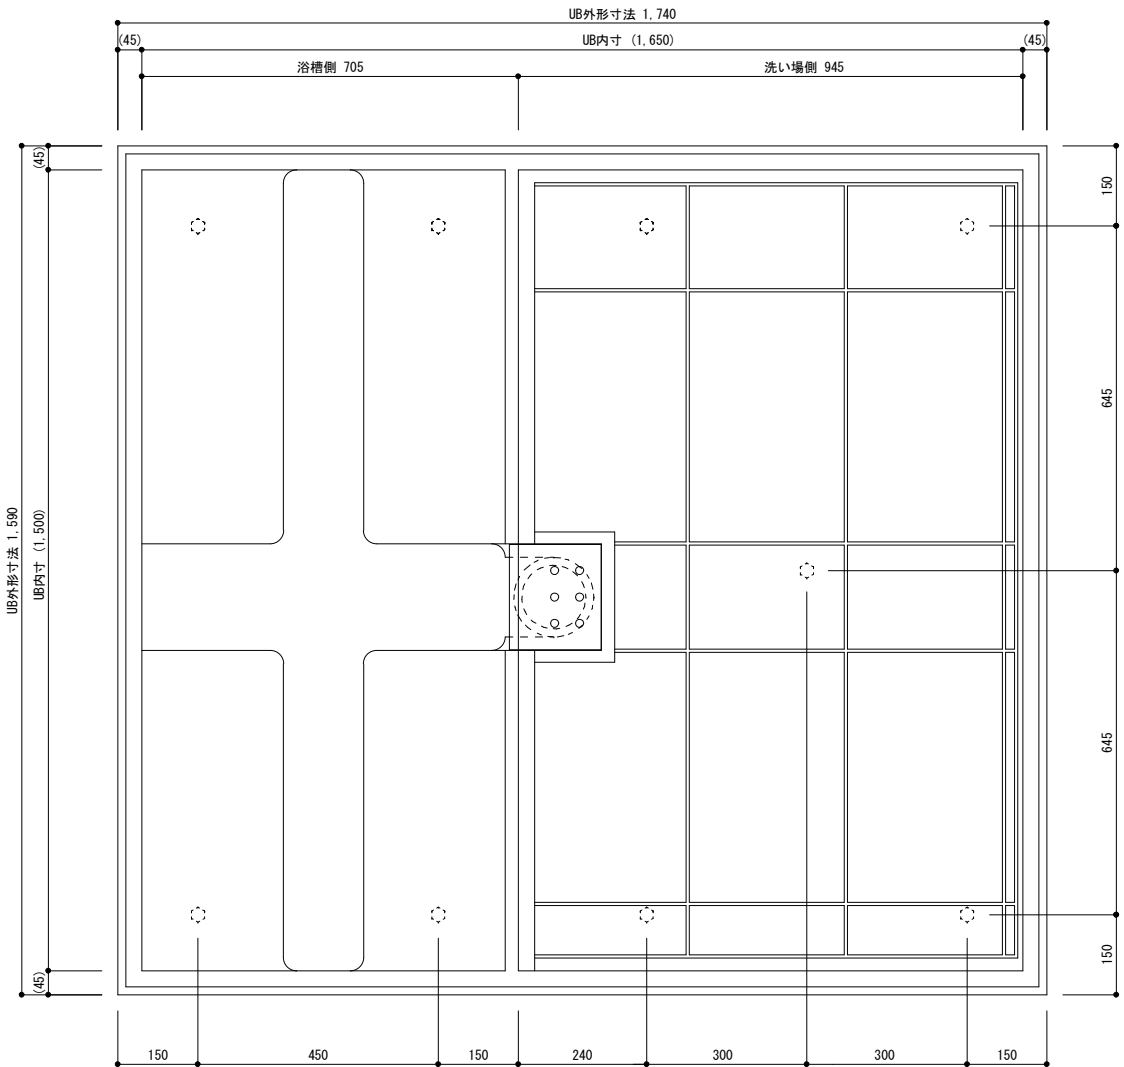


B部詳細図

S=1:2

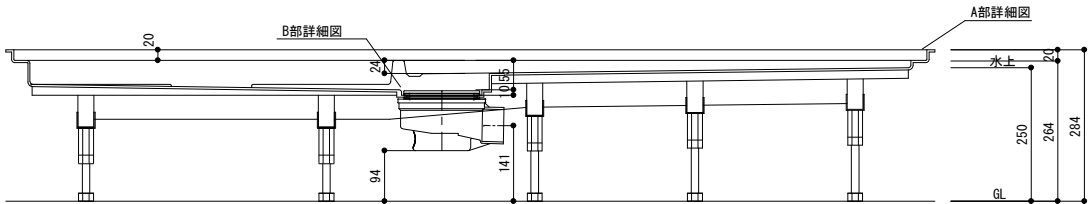

UB内寸は図面寸法より
数mm小さくなっております。


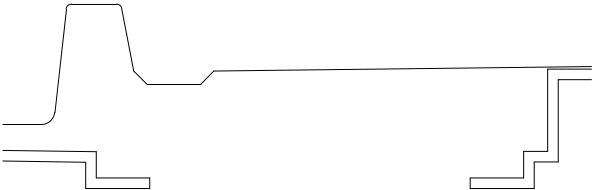


日比野化学工業株式会社 岐阜県安八郡安八町南今ヶ淵字中筋488-1 電話：0584-64-2916 FAX：0584-64-4826				承認	確認	作成	日付 12/02/16	工事名	図番 RTHB1516.5-ZEN1
							縮尺 1/10	品名 1516.5防水板詳細図	版数 1.00

1517防水板詳細図

A部詳細図


S=1:2

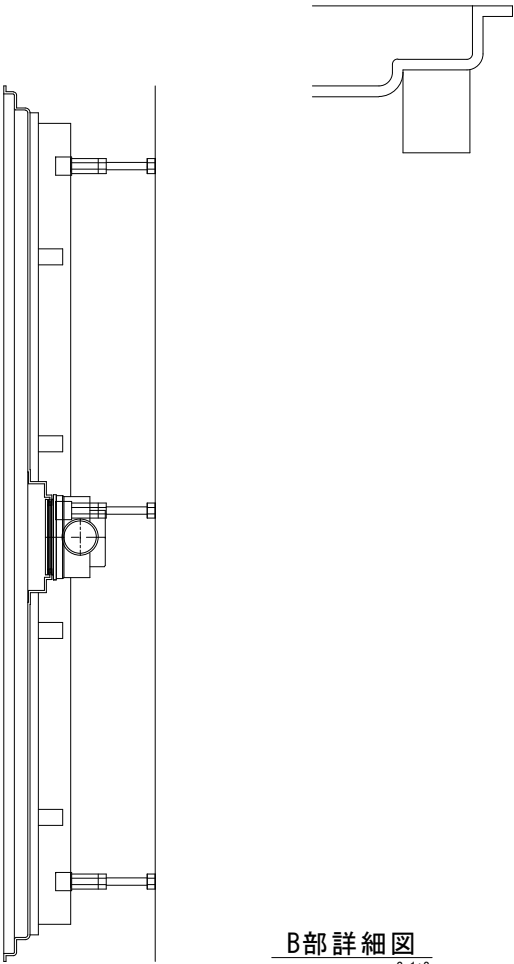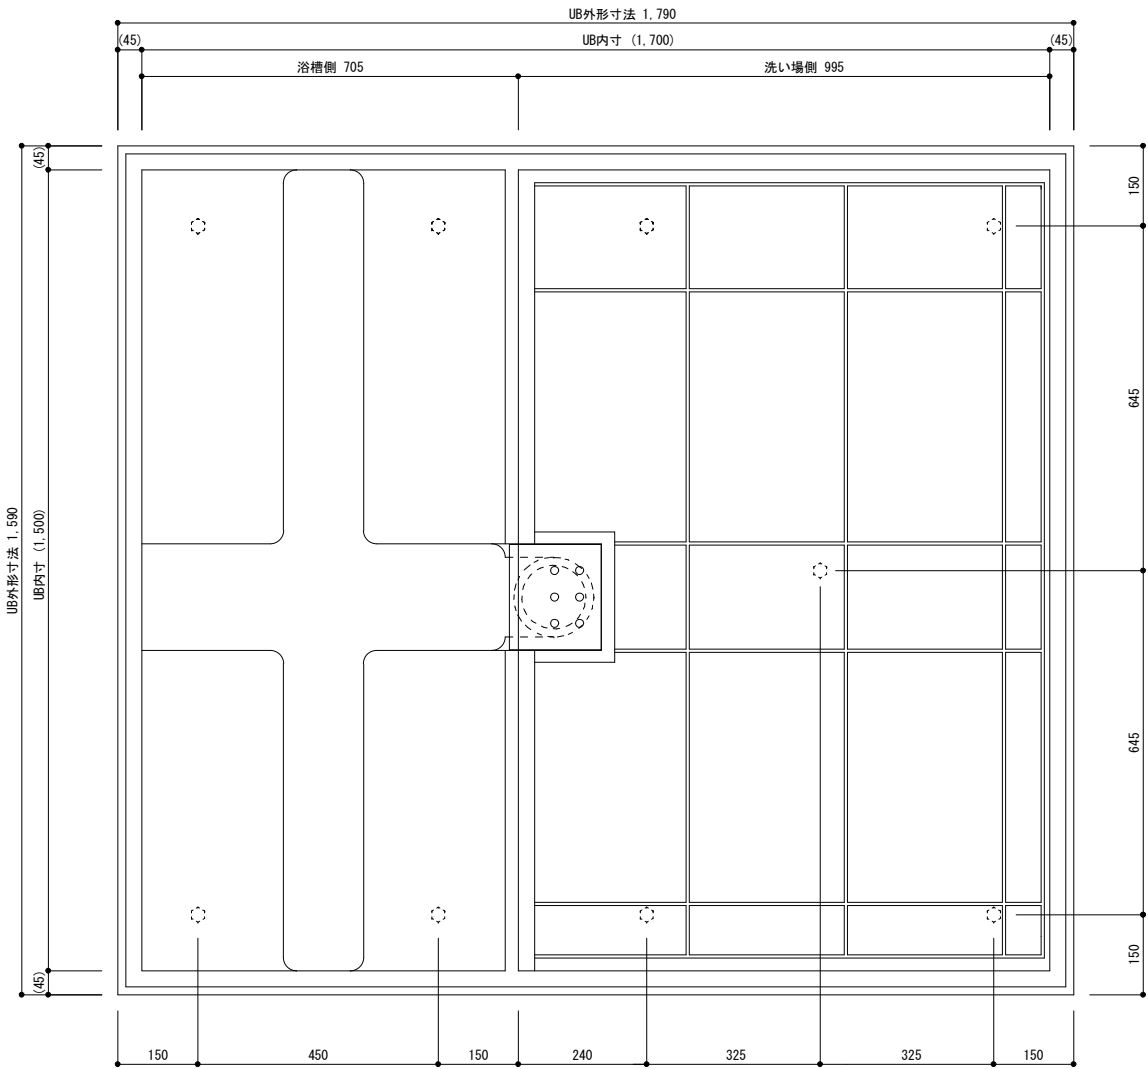

B部詳細図

S=1:2

UB内寸は図面寸法より
数mm小さくなっております。



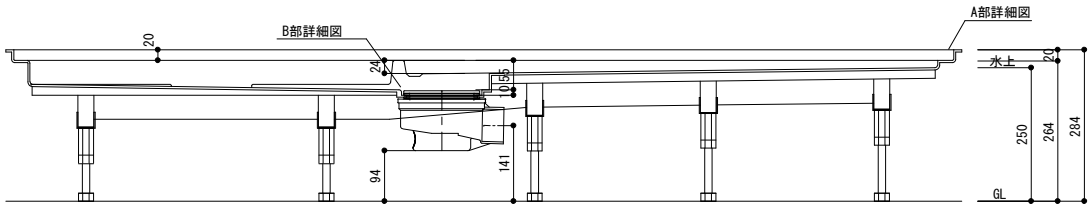


日比野化学工業株式会社 岐阜県安八郡安八町南今ヶ淵字中筋488-1 電話：0584-64-2916 FAX：0584-64-4826				承認	確認	作成	日付 12/02/16	工事名	図番 RTHB1517-ZEN1
							縮尺 1/10	品名 1517防水板詳細図	版数 1.00

1517.5防水板詳細図


A部詳細図

S=1:2

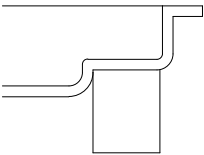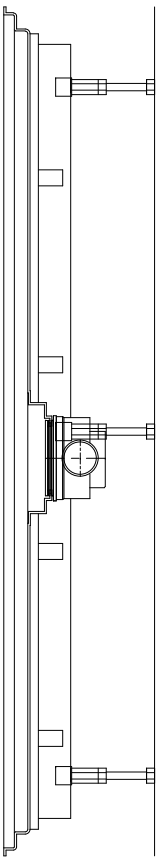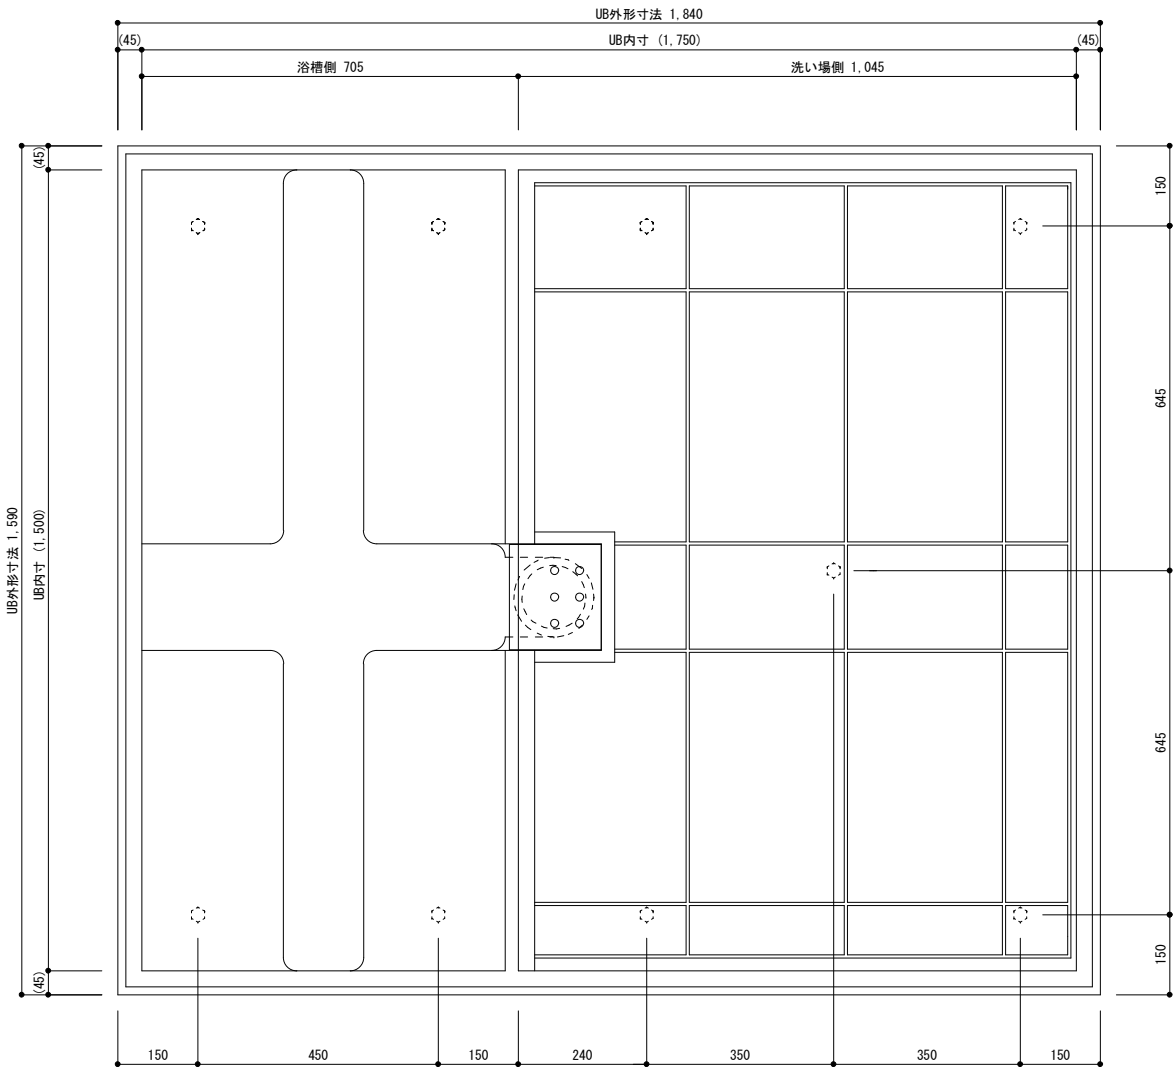


B部詳細図

S=1:2

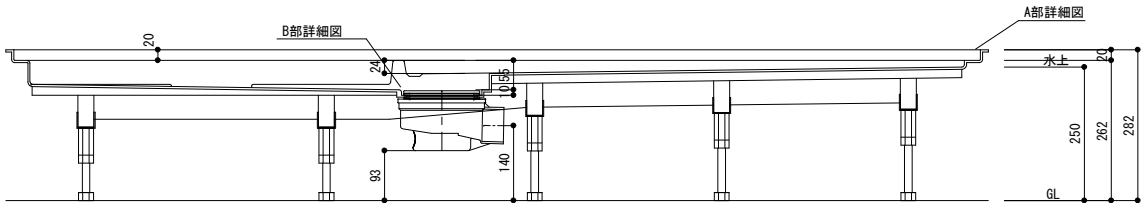

UB内寸は図面寸法より
数mm小さくなっております。



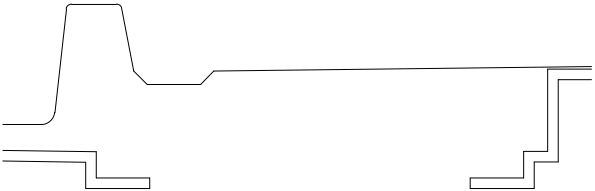


日比野化学工業株式会社 岐阜県安八郡安八町南今ヶ淵字中筋488-1 電話：0584-64-2916 FAX：0584-64-4826				承認	確認	作成	日付 12/02/16	工事名	図番 RTHB1517.5-ZEN1
							縮尺 1/10	品名 1517.5防水板詳細図	版数 1.00

1518防水板詳細図

A部詳細図



S=1:2

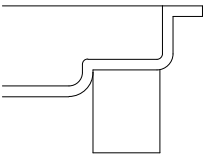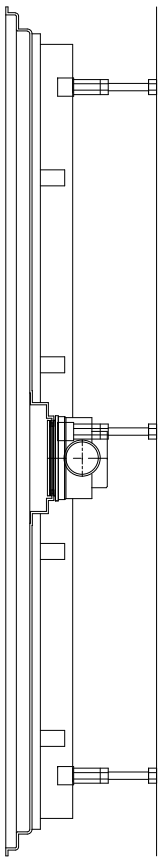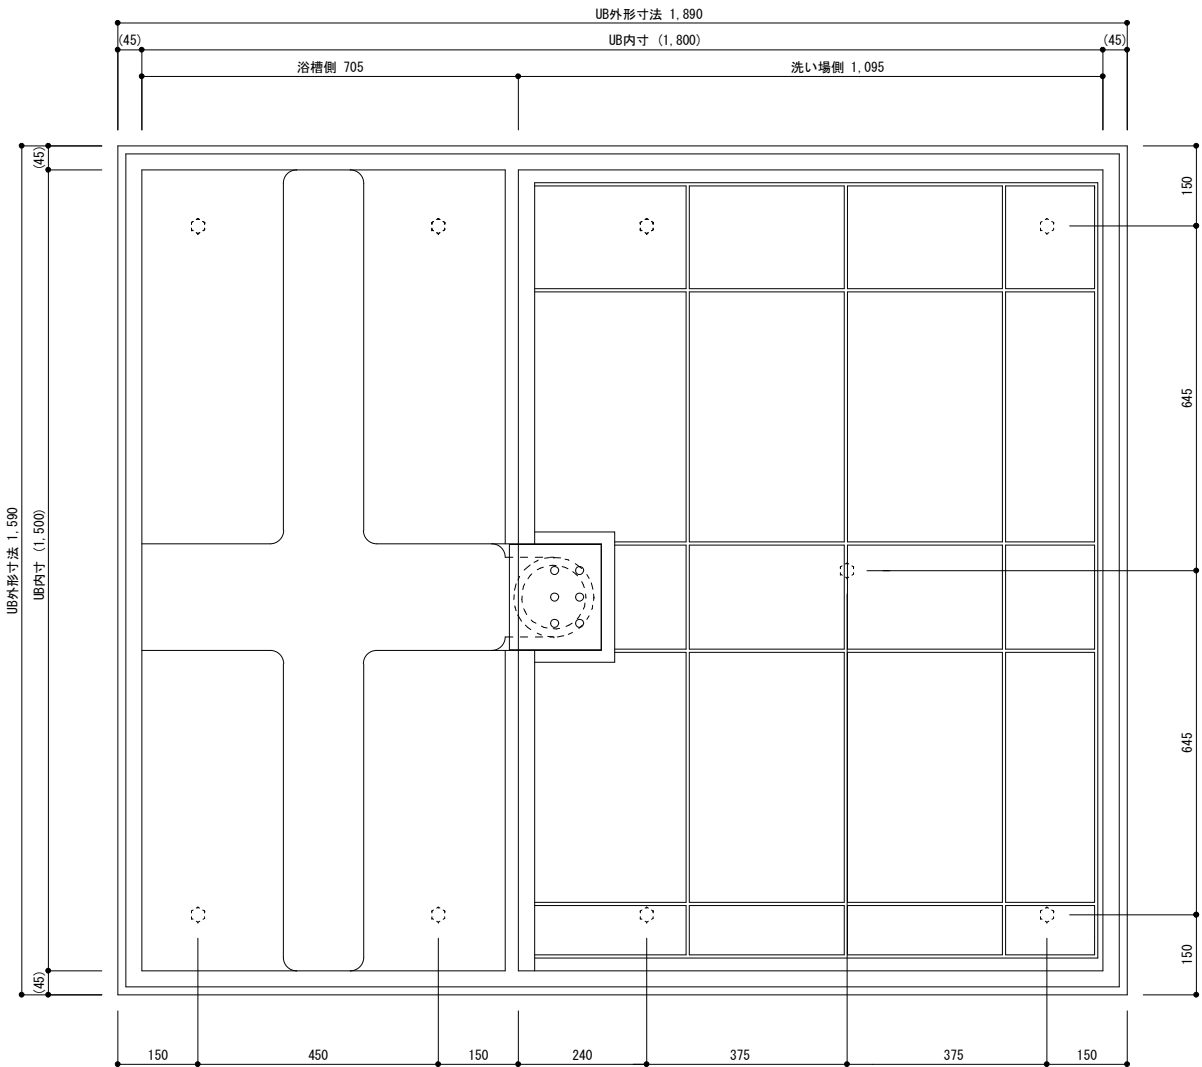

B部詳細図

S=1:2

UB内寸は図面寸法より
数mm小さくなっております。

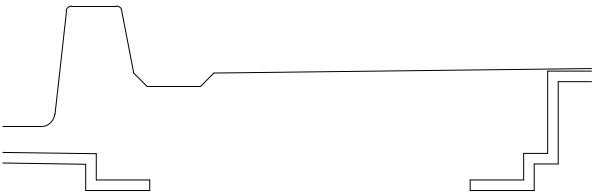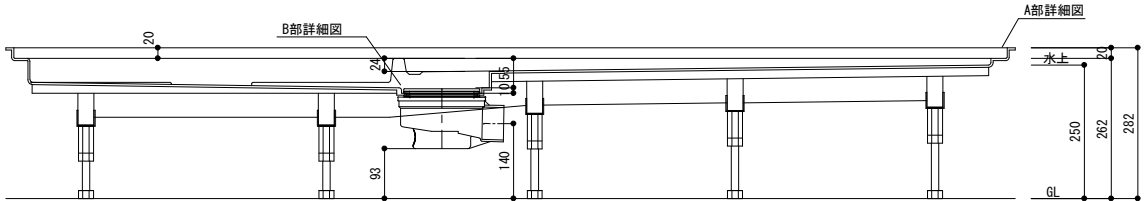


日比野化学工業株式会社 岐阜県安八郡安八町南今ヶ淵字中筋488-1 電話：0584-64-2916 FAX：0584-64-4826				承認	確認	作成	日付 12/02/16	工事名	図番 RTHB1518-ZEN1
							縮尺 1/10	品名 1518防水板詳細図	版数 1.00

1518.5防水板詳細図


A部詳細図

S=1:2

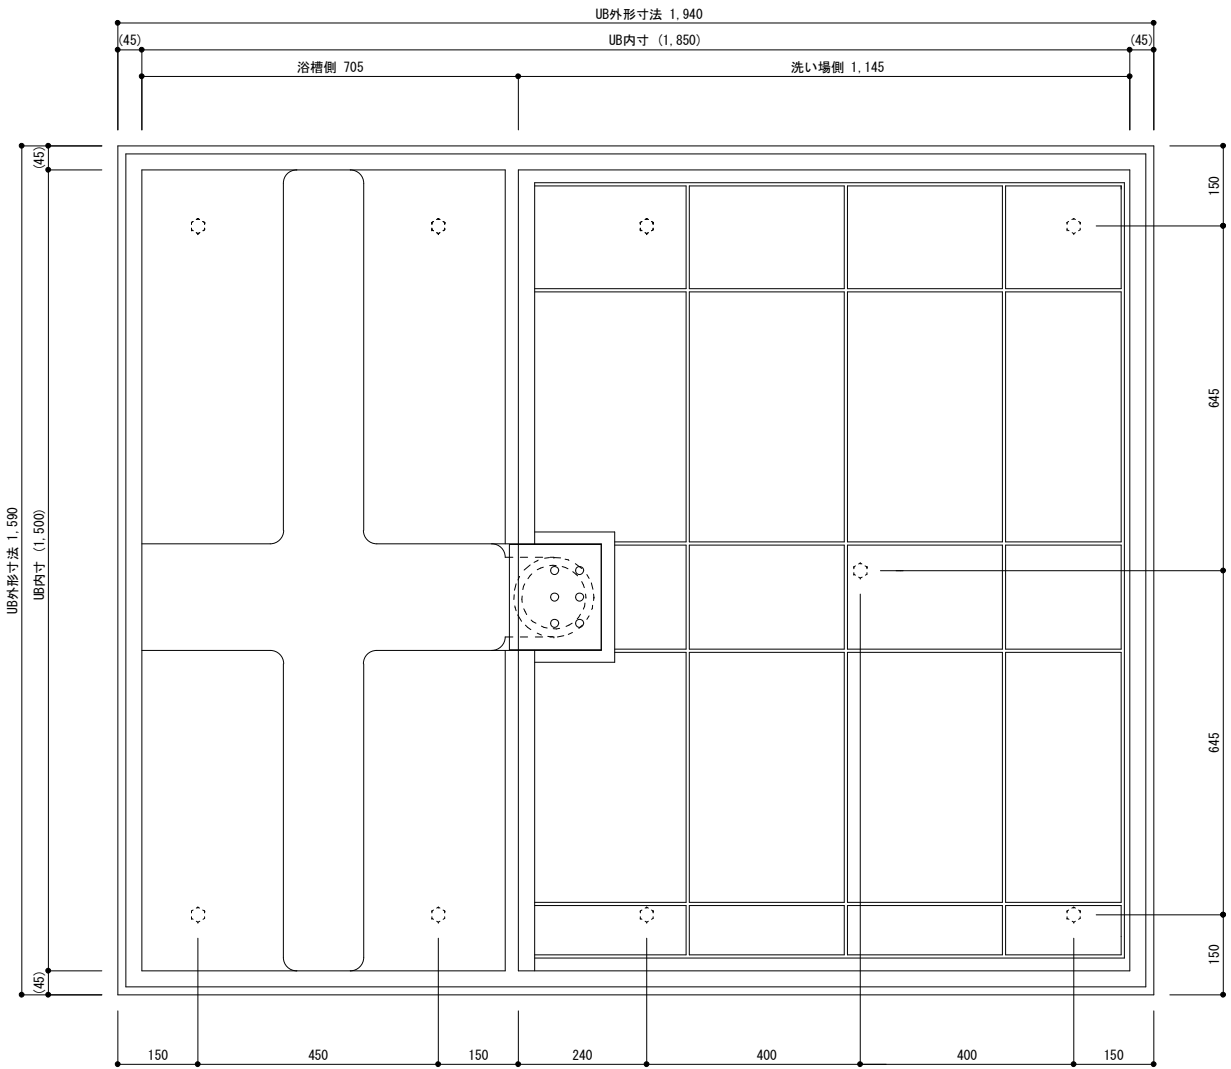

B部詳細図

S=1:2

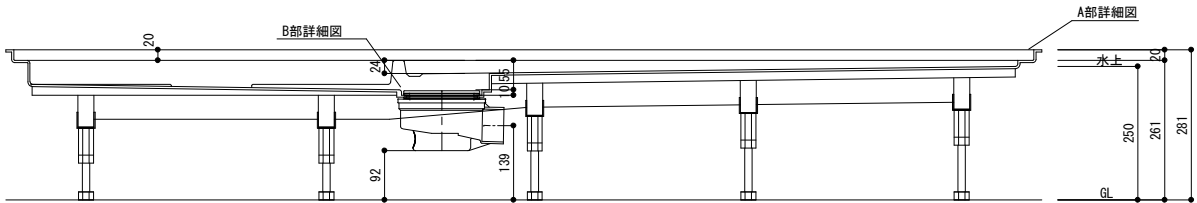




UB内寸は図面寸法より
数mm小さくなっております。

日比野化学工業株式会社 岐阜県安八郡安八町南今ヶ淵字中筋488-1 電話：0584-64-2916 FAX：0584-64-4826				承認	確認	作成	日付 12/02/16	工事名	図番 RTHB1518.5-ZEN1
							縮尺 1/10	品名 1518.5防水板詳細図	版数 1.00

1519防水板詳細図

A部詳細図


S=1:2

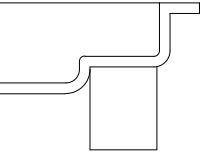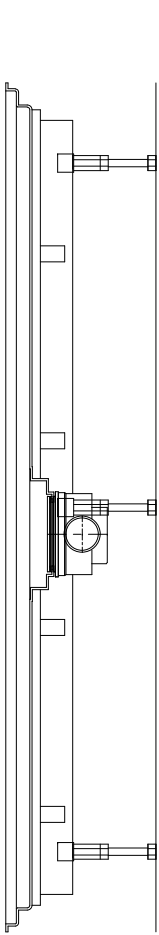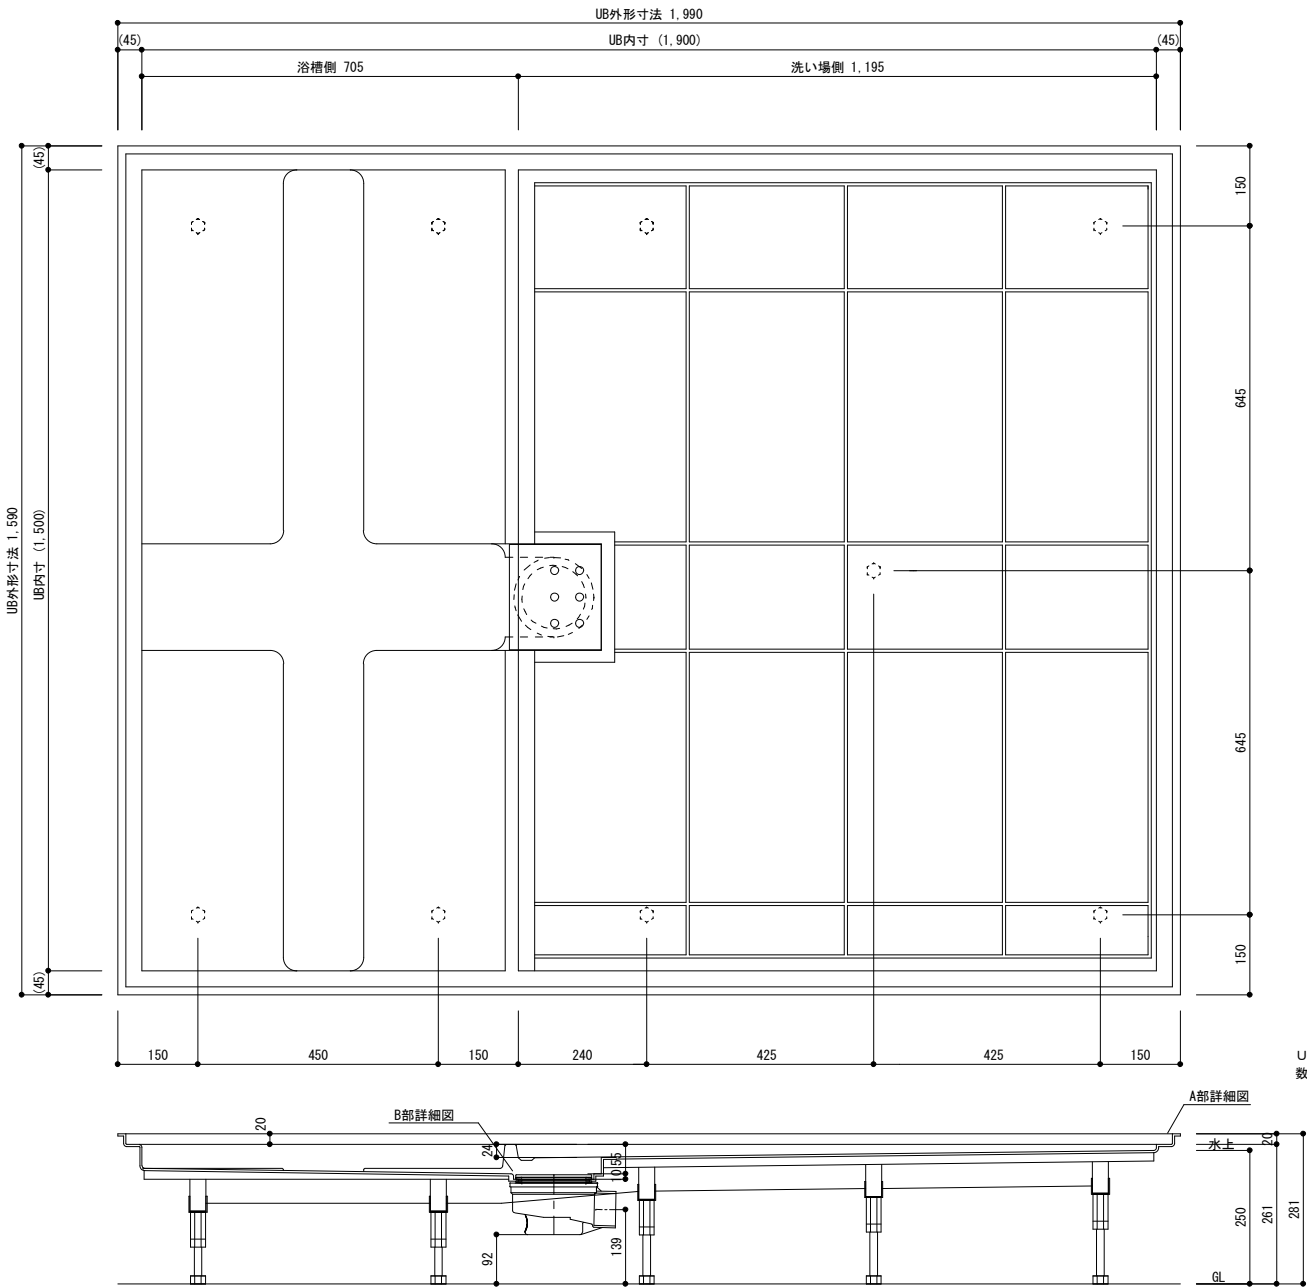

B部詳細図

S=1:2

UB内寸は図面寸法より
数mm小さくなっております。

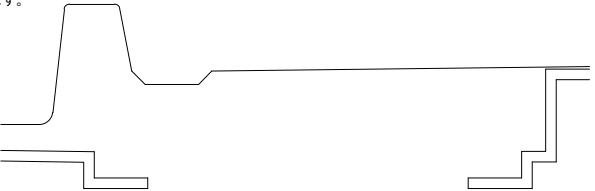


日比野化学工業株式会社 岐阜県安八郡安八町南今ヶ淵字中筋488-1 電話：0584-64-2916 FAX：0584-64-4826				承認	確認	作成	日付 12/02/16	工事名	図番 RTHB1519-ZEN1
縮尺 1/10								品名 1519防水板詳細図	版数 1.00

1519.5防水板詳細図


A部詳細図

S=1:2

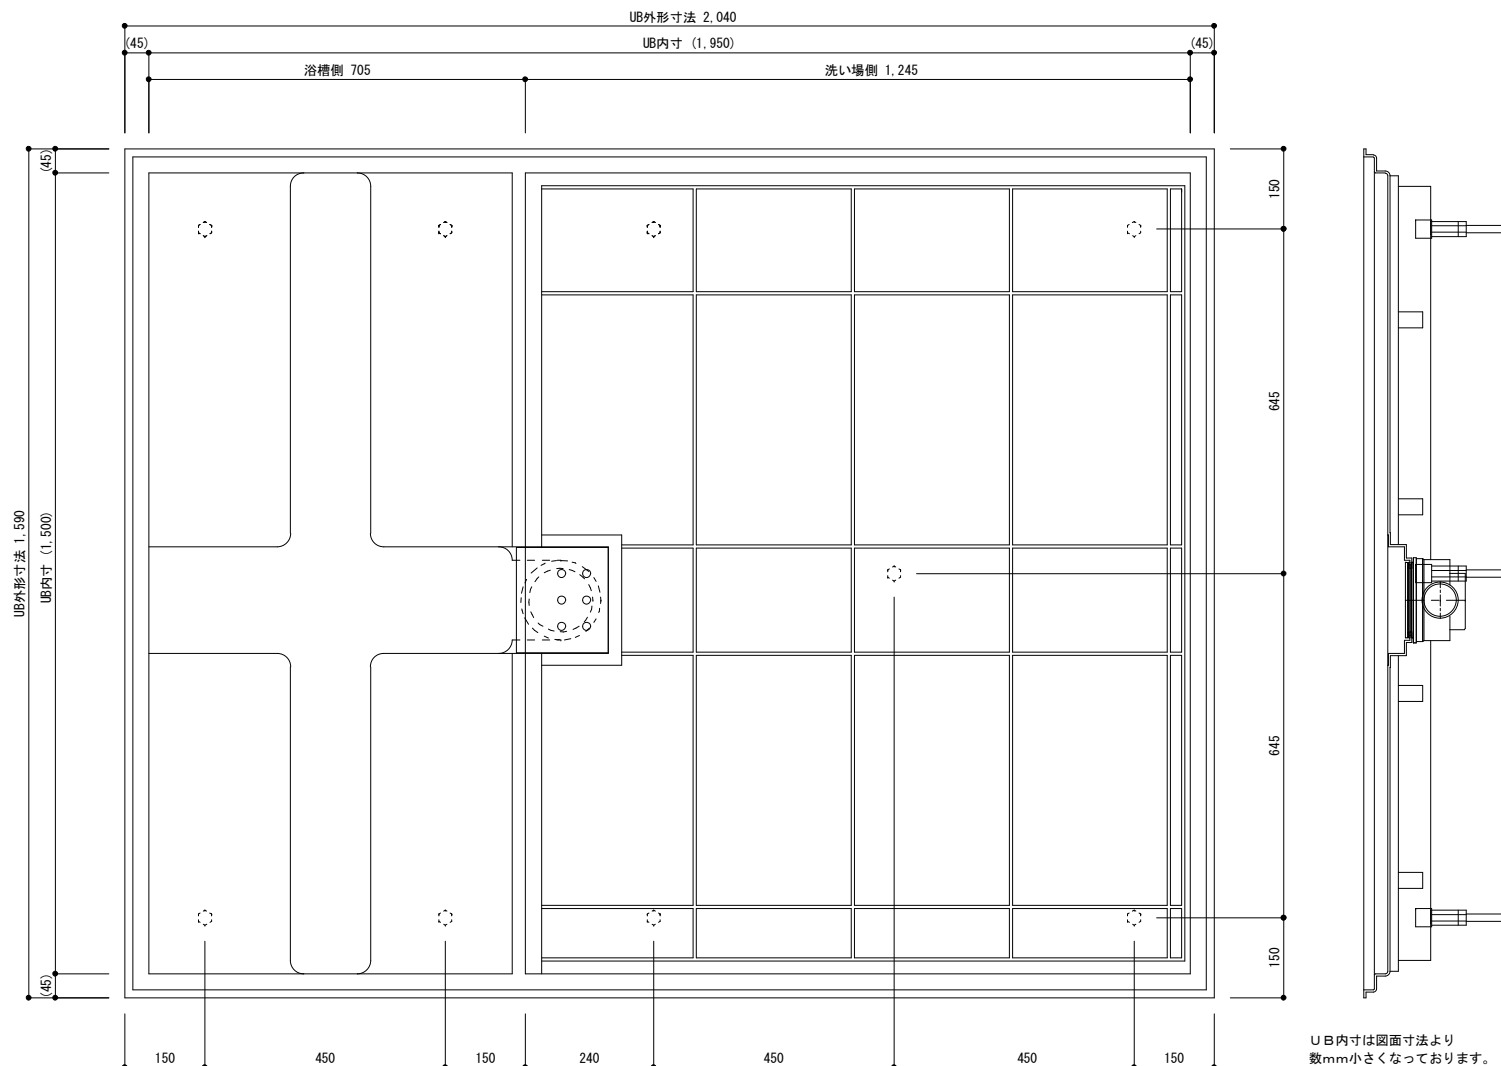

B部詳細図

S=1:2

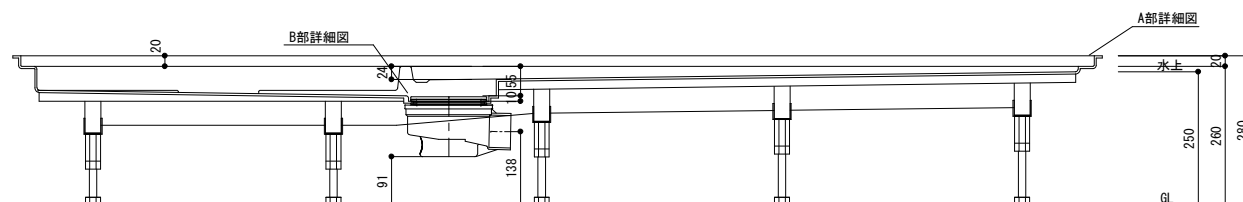


日比野化学工業株式会社
岐阜県安八郡安八町南今ヶ淵字中筋488-1
電話：0584-64-2916 FAX：0584-64-4826

承認	確認	作成	日付	工事名	図番
			12/02/16		RTHB1519.5-ZEN1
			縮尺 1/10	品名 1519.5防水板詳細図	版数 1.00

1520防水板詳細図

A部詳細図


S=1:2

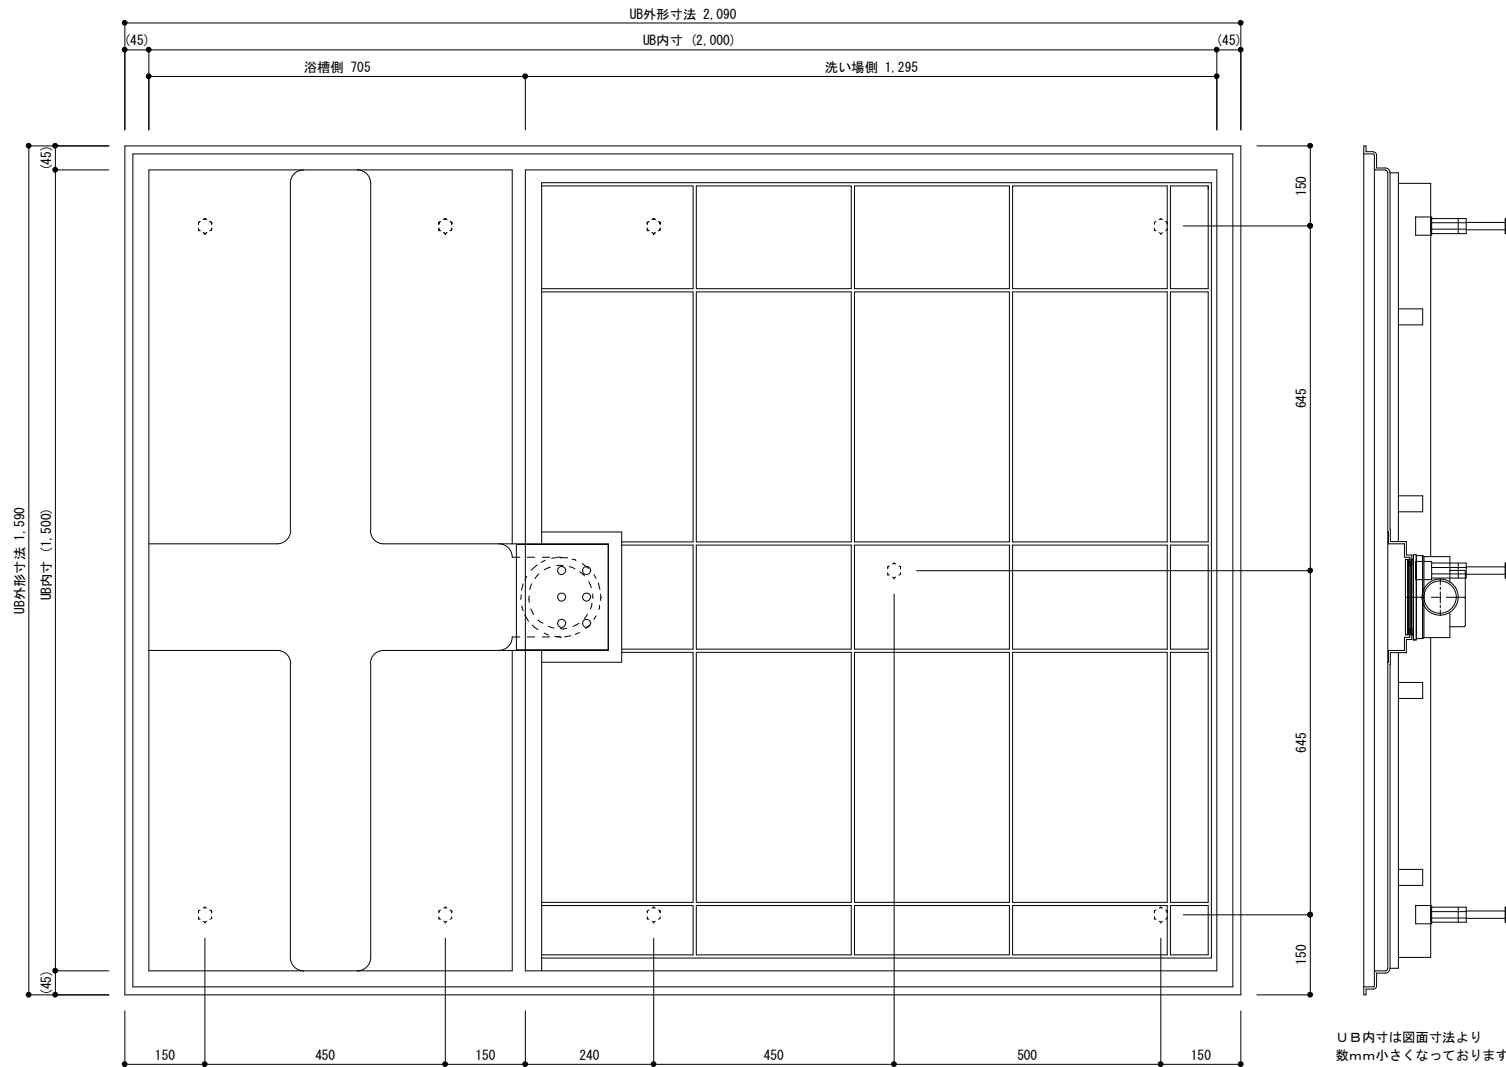

B部詳細図

S=1:2

U B内寸は図面寸法より
数mm小さくなっております。

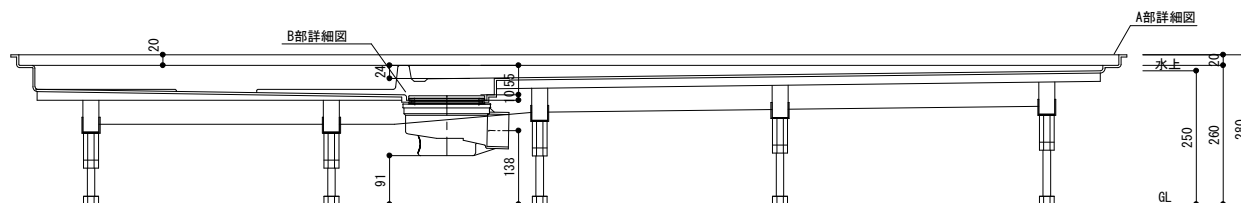


日比野化学工業株式会社
岐阜県安八郡安八町南今ヶ淵字中筋488-1
電話：0584-64-2916 FAX：0584-64-4826

承認	確認	作成	日付	工事名	図番
			12/02/16		RTHB1520-ZEN1
			縮尺 1/10	品名 1520防水板詳細図	版数 1.00

15. 516防水板詳細図

A部詳細図



S=1:2

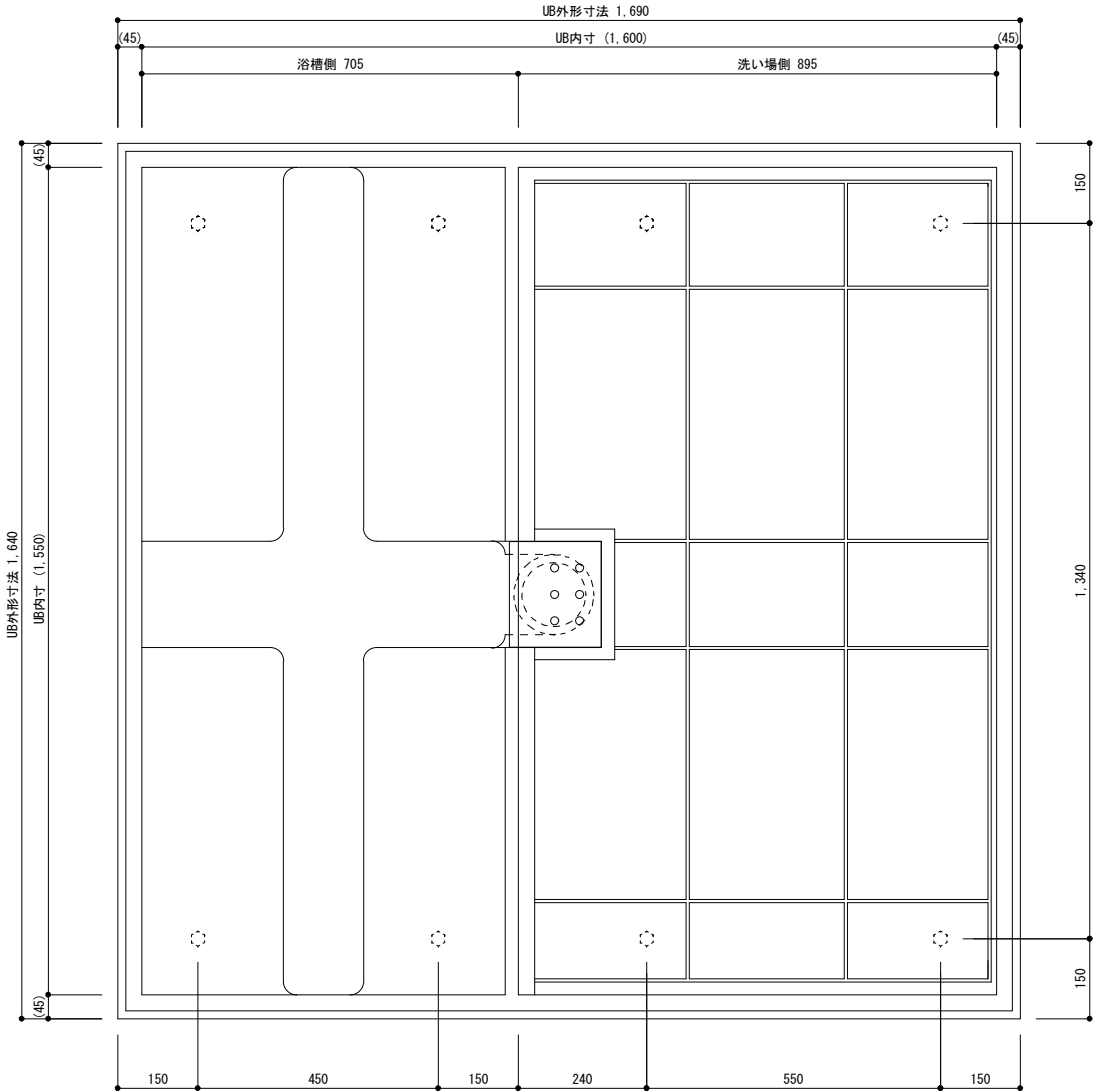

UB内寸は図面寸法より
数mm小さくなっております。

B部詳細図

S=1:2

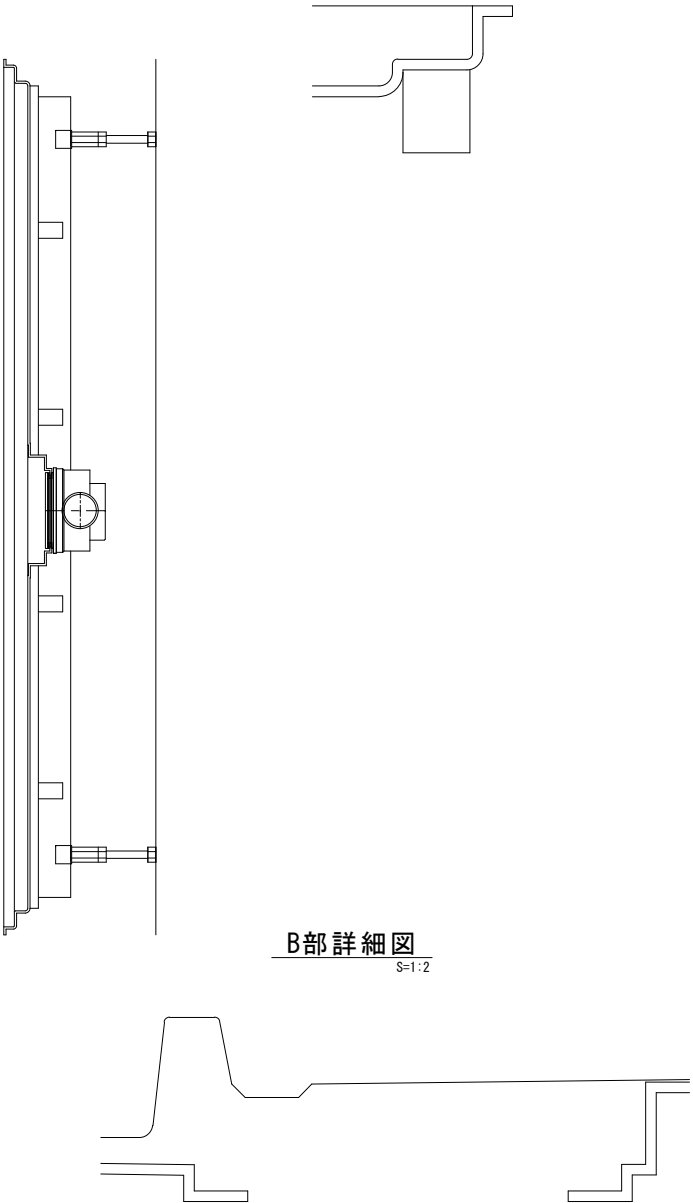
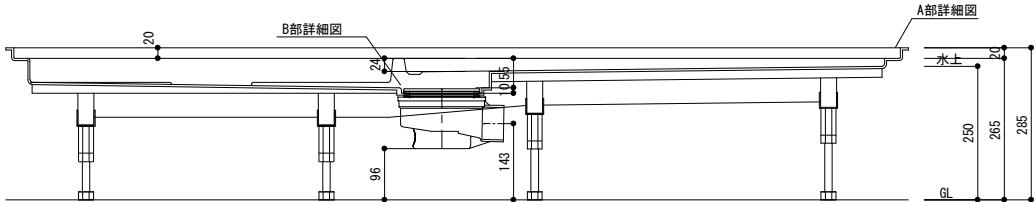


日比野化学工業株式会社 岐阜県安八郡安八町南今ヶ淵字中筋488-1 電話：0584-64-2916 FAX：0584-64-4826				承認	確認	作成	日付 12/02/16	工事名	図番 RTHB15.516-ZEN1
縮尺 1/10								品名 15.516防水板詳細図	版数 1.00

15.516.5防水板詳細図

A部詳細図


S=1:2

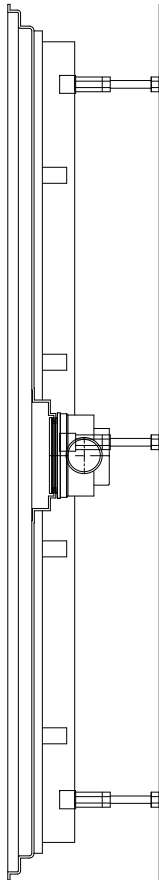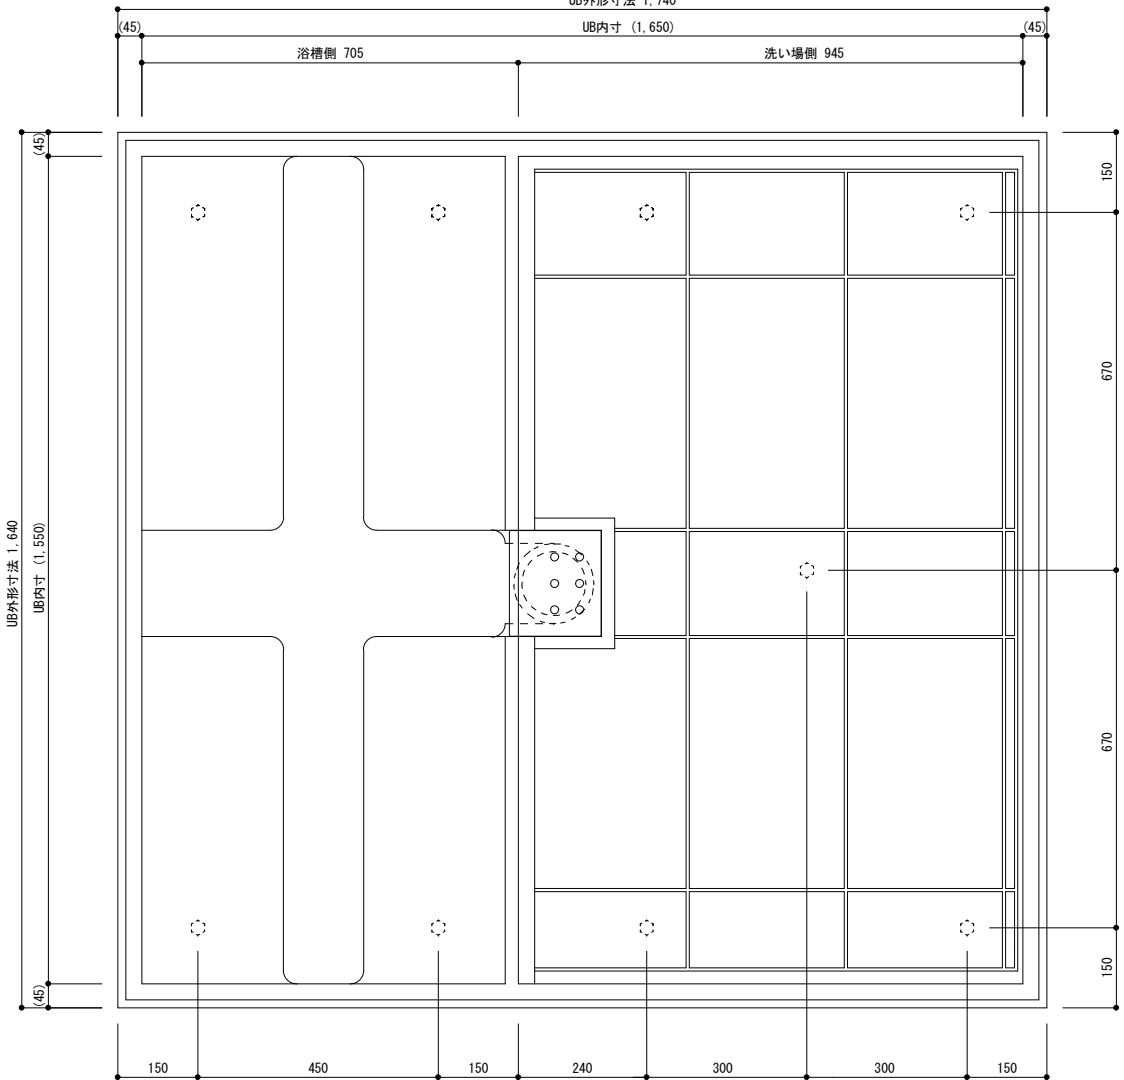

B部詳細図

S=1:2

UB内寸は図面寸法より
数mm小さくなっております。


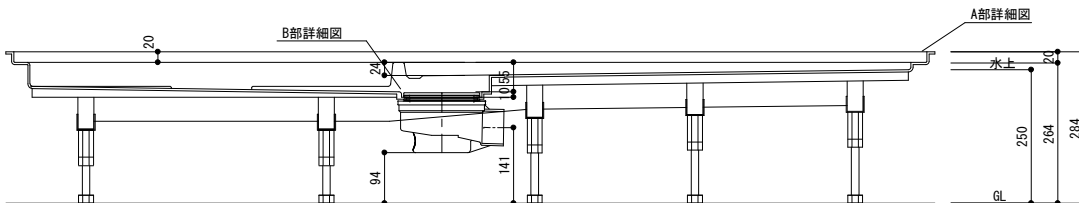


日比野化学工業株式会社 岐阜県安八郡安八町南今ヶ淵字中筋488-1 電話：0584-64-2916 FAX：0584-64-4826	承認	確認	作成	日付	工事名	図番
				12/02/16		RTHB15.516.5-ZEN1
				縮尺 1/10	品名 15.516.5防水板詳細図	版数 1.00

15. 517防水板詳細図

A部詳細図



S=1:2

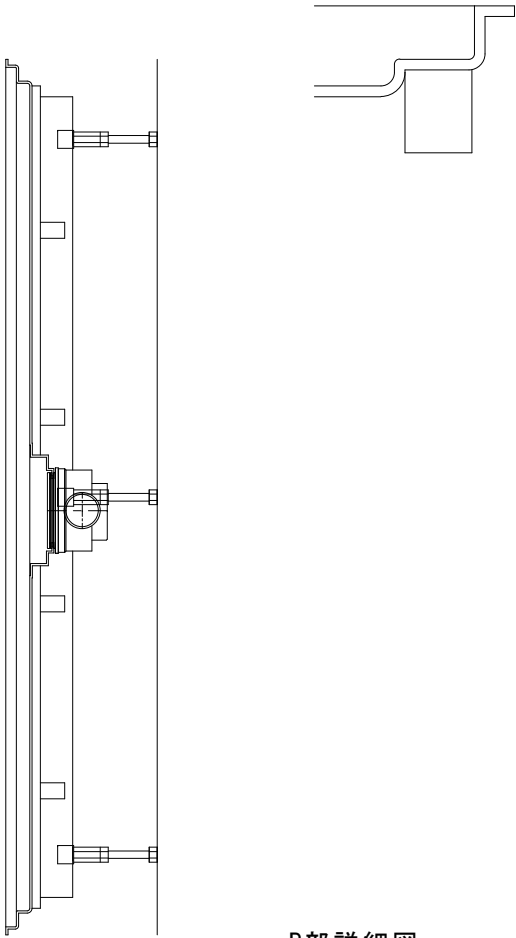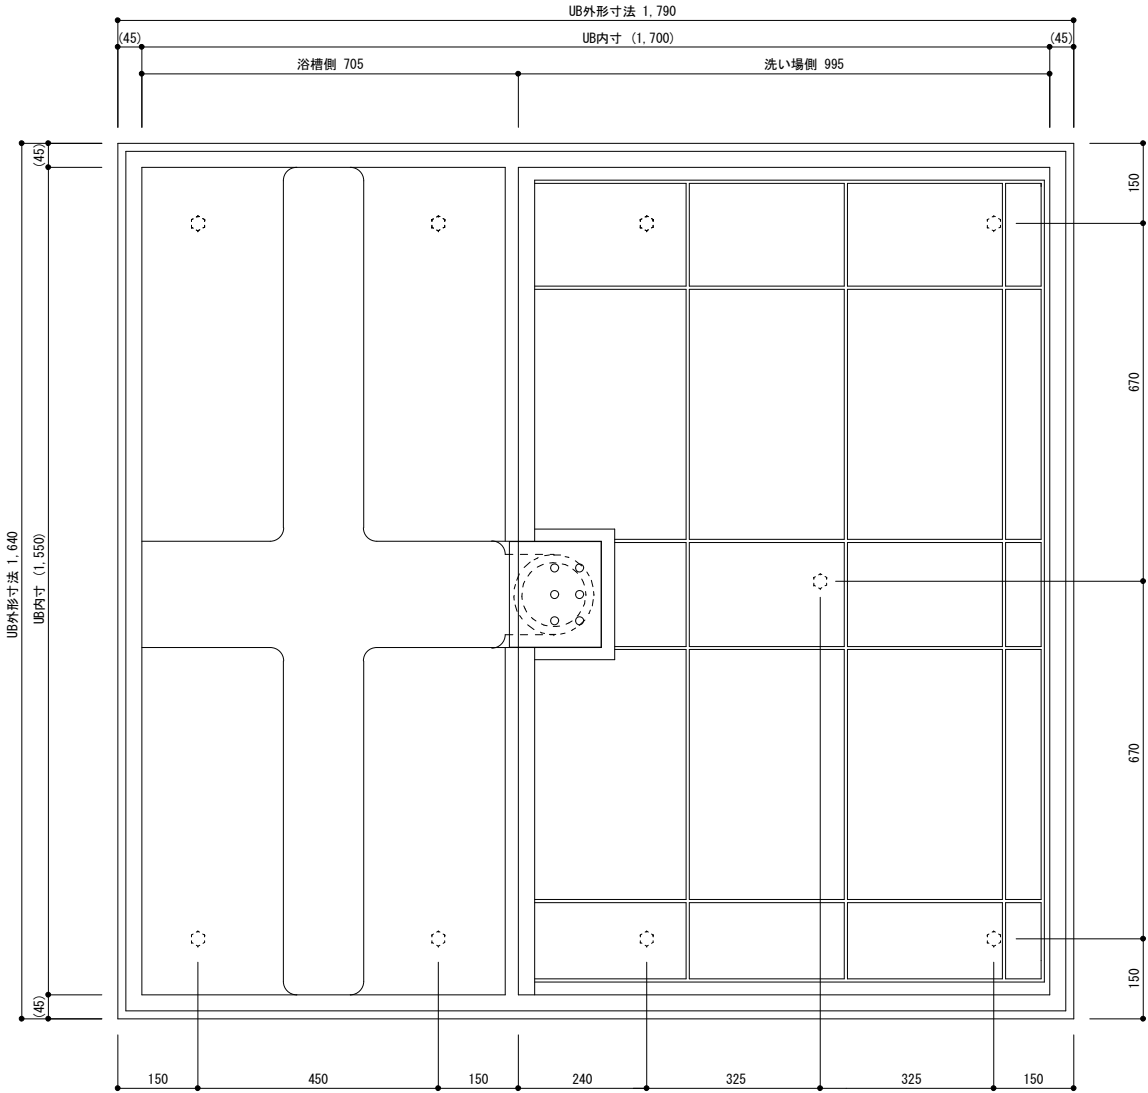

B部詳細図

S=1:2

UB内寸は図面寸法より
数mm小さくなっております。


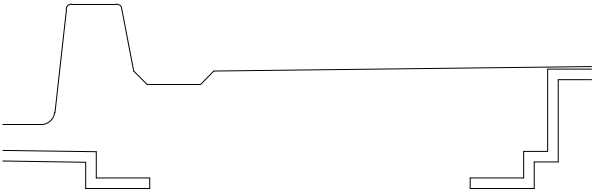
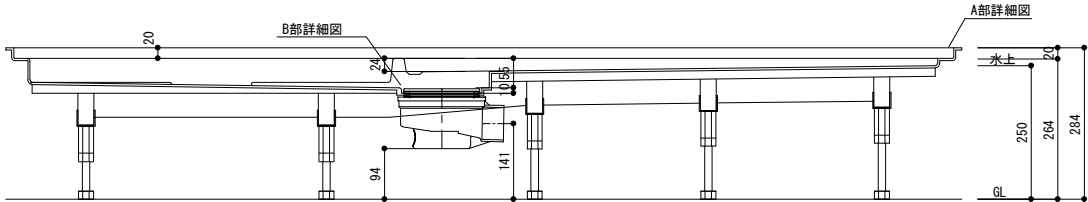


日比野化学工業株式会社 岐阜県安八郡安八町南今ヶ淵字中筋488-1 電話：0584-64-2916 FAX：0584-64-4826				承認	確認	作成	日付 12/02/16	工事名	図番 RTHB15. 517-ZEN1
							縮尺 1/10	品名 15. 517防水板詳細図	版数 1. 00

15. 517. 5防水板詳細図


A部詳細図

S=1:2

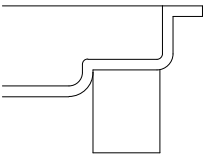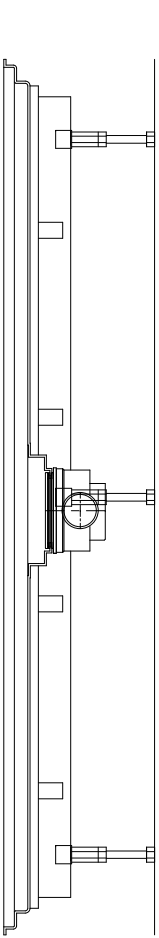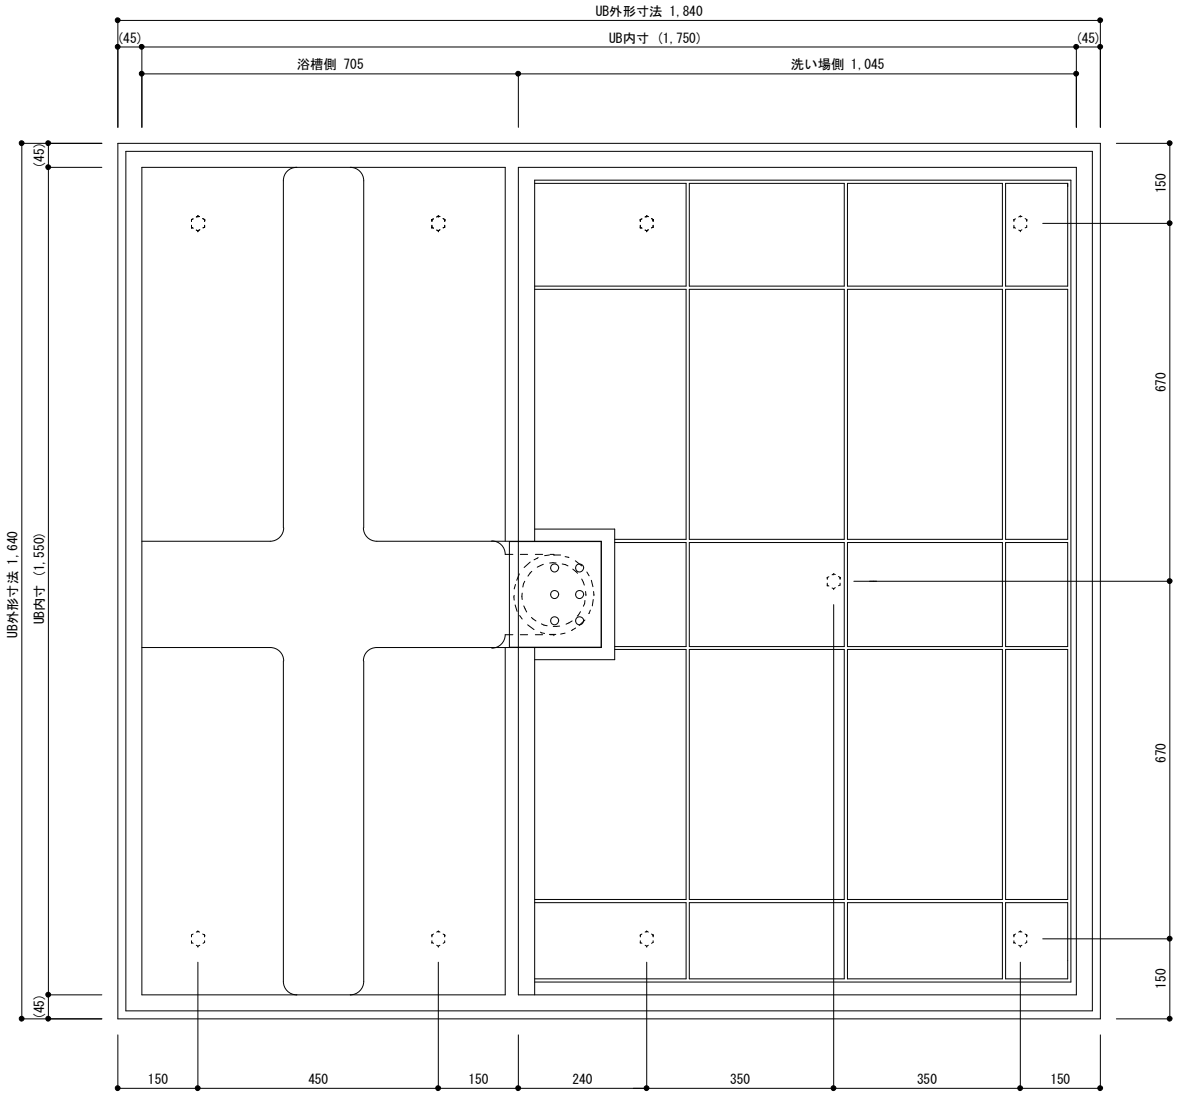


B部詳細図

S=1:2

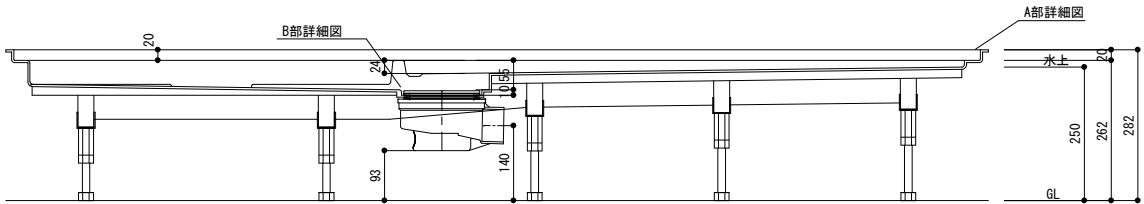

UB内寸は図面寸法より
数mm小さくなっております。


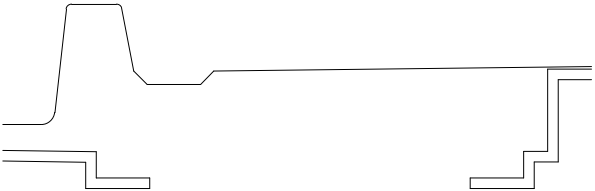


日比野化学工業株式会社 岐阜県安八郡安八町南今ヶ淵字中筋488-1 電話：0584-64-2916 FAX：0584-64-4826				承認	確認	作成	日付 12/02/16	工事名	図番 RTHB15. 517. 5-ZEN1
							縮尺 1/10	品名 15. 517. 5防水板詳細図	版数 1. 00

15.518防水板詳細図


A部詳細図

S=1:2

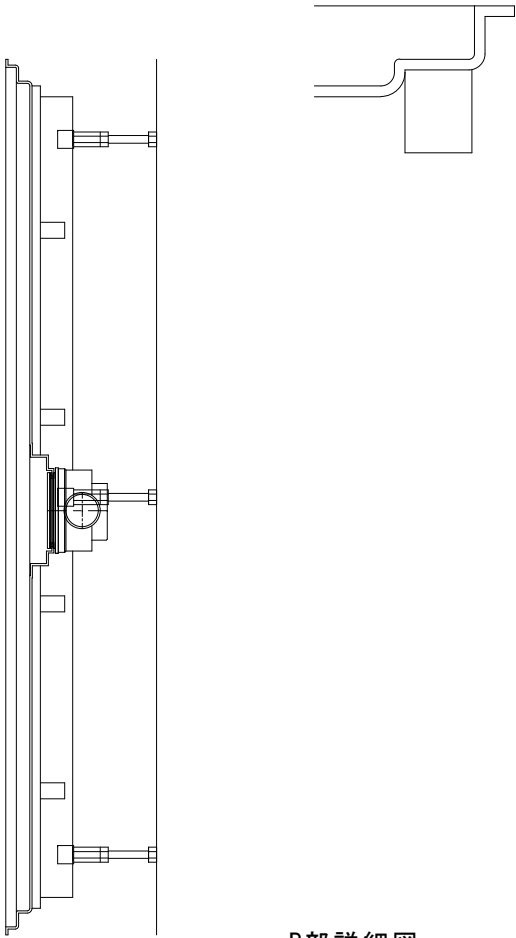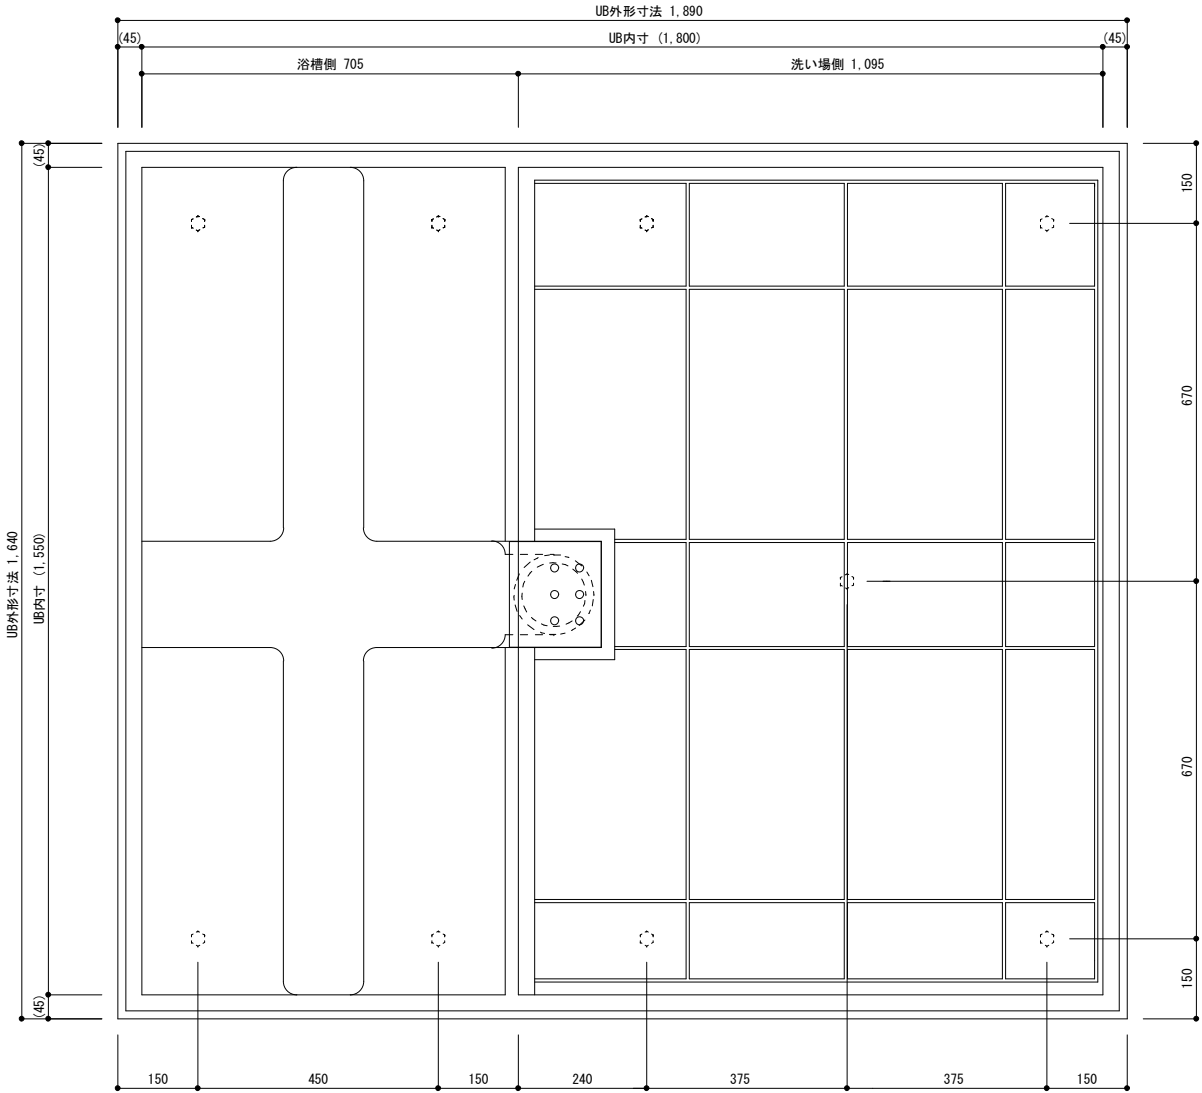


B部詳細図

S=1:2

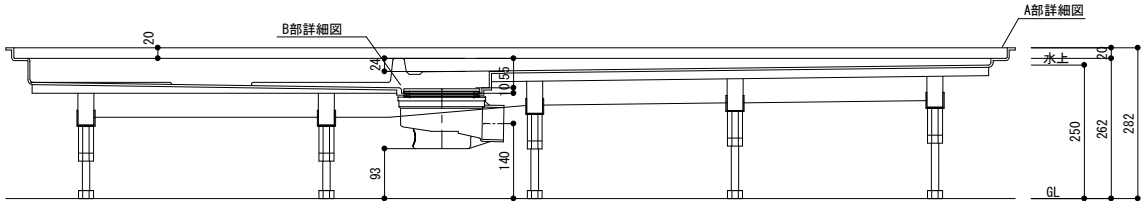

UB内寸は図面寸法より
数mm小さくなっております。



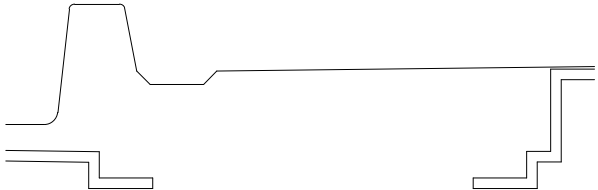


日比野化学工業株式会社 岐阜県安八郡安八町南今ヶ淵字中筋488-1 電話：0584-64-2916 FAX：0584-64-4826				承認	確認	作成	日付 12/02/16	工事名	図番 RTHB15.518-ZEN1
							縮尺 1/10	品名 15.518防水板詳細図	版数 1.00

15. 518. 5防水板詳細図


A部詳細図

S=1:2

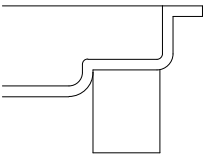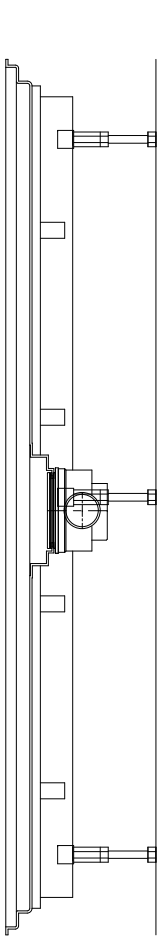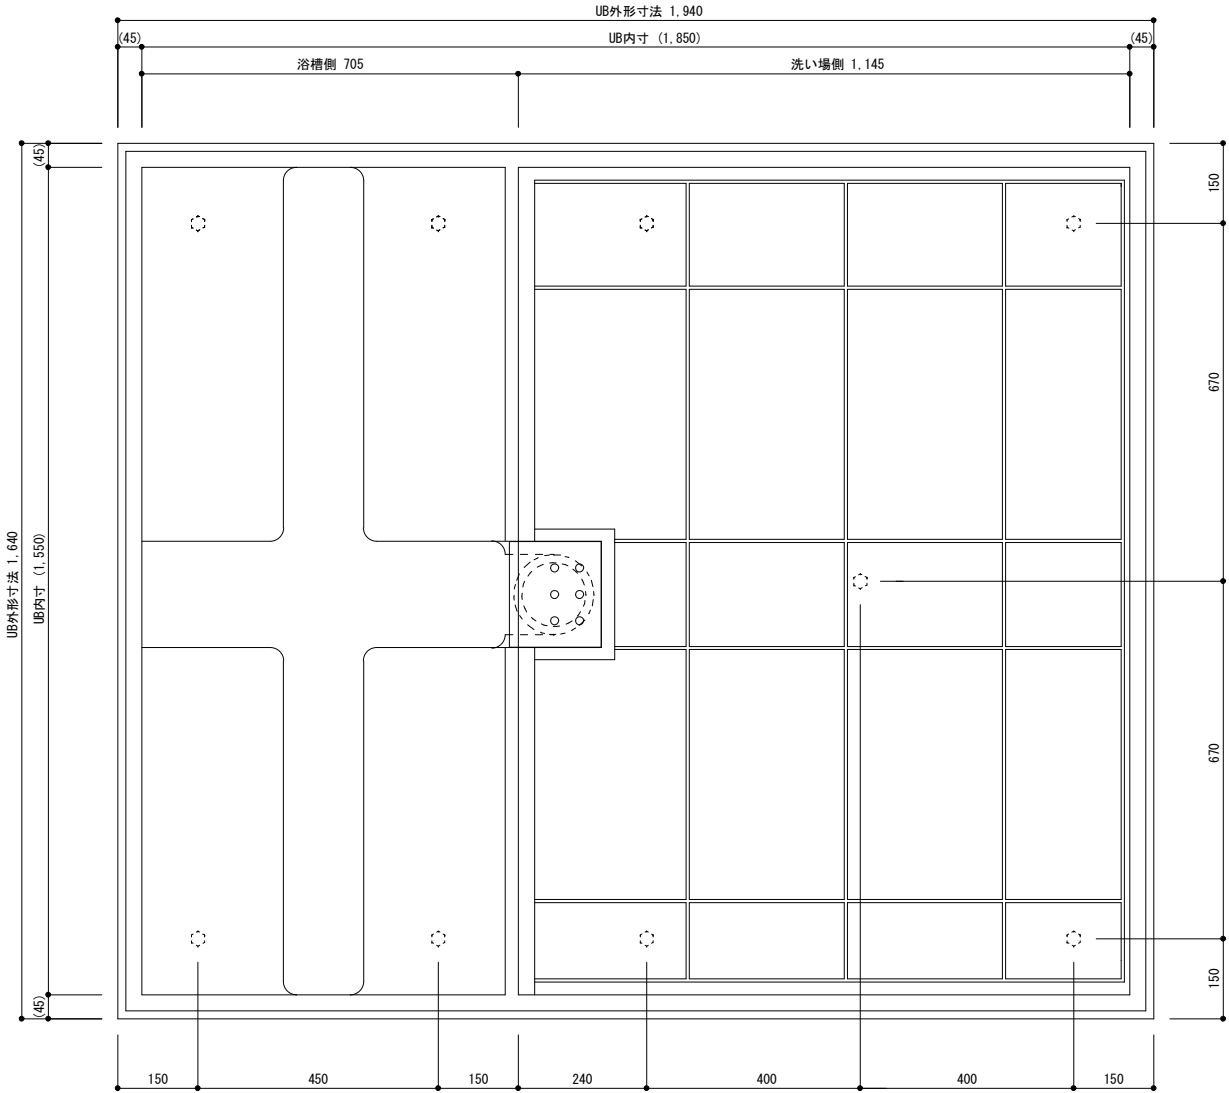


B部詳細図

S=1:2

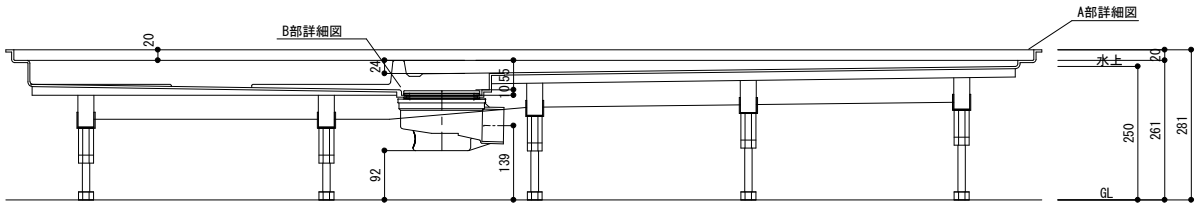

U B内寸は図面寸法より
数mm小さくなっております。



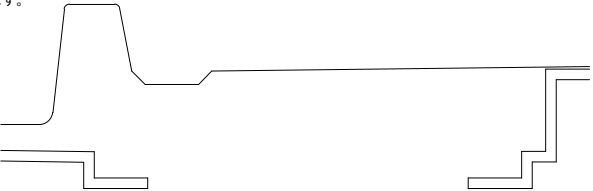


日比野化学工業株式会社 岐阜県安八郡安八町南今ヶ淵字中筋488-1 電話：0584-64-2916 FAX：0584-64-4826				承認	確認	作成	日付 12/02/16	工事名	図番 RTHB15. 518. 5-ZEN1
							縮尺 1/10	品名 15. 518. 5防水板詳細図	版数 1. 00

15.519防水板詳細図

A部詳細図


S=1:2

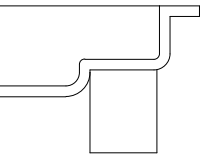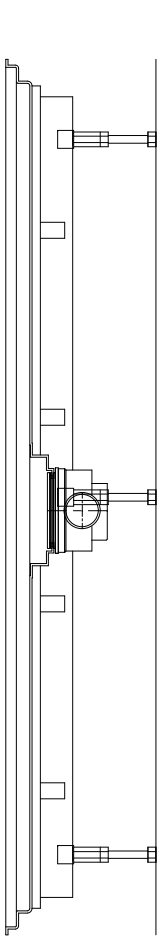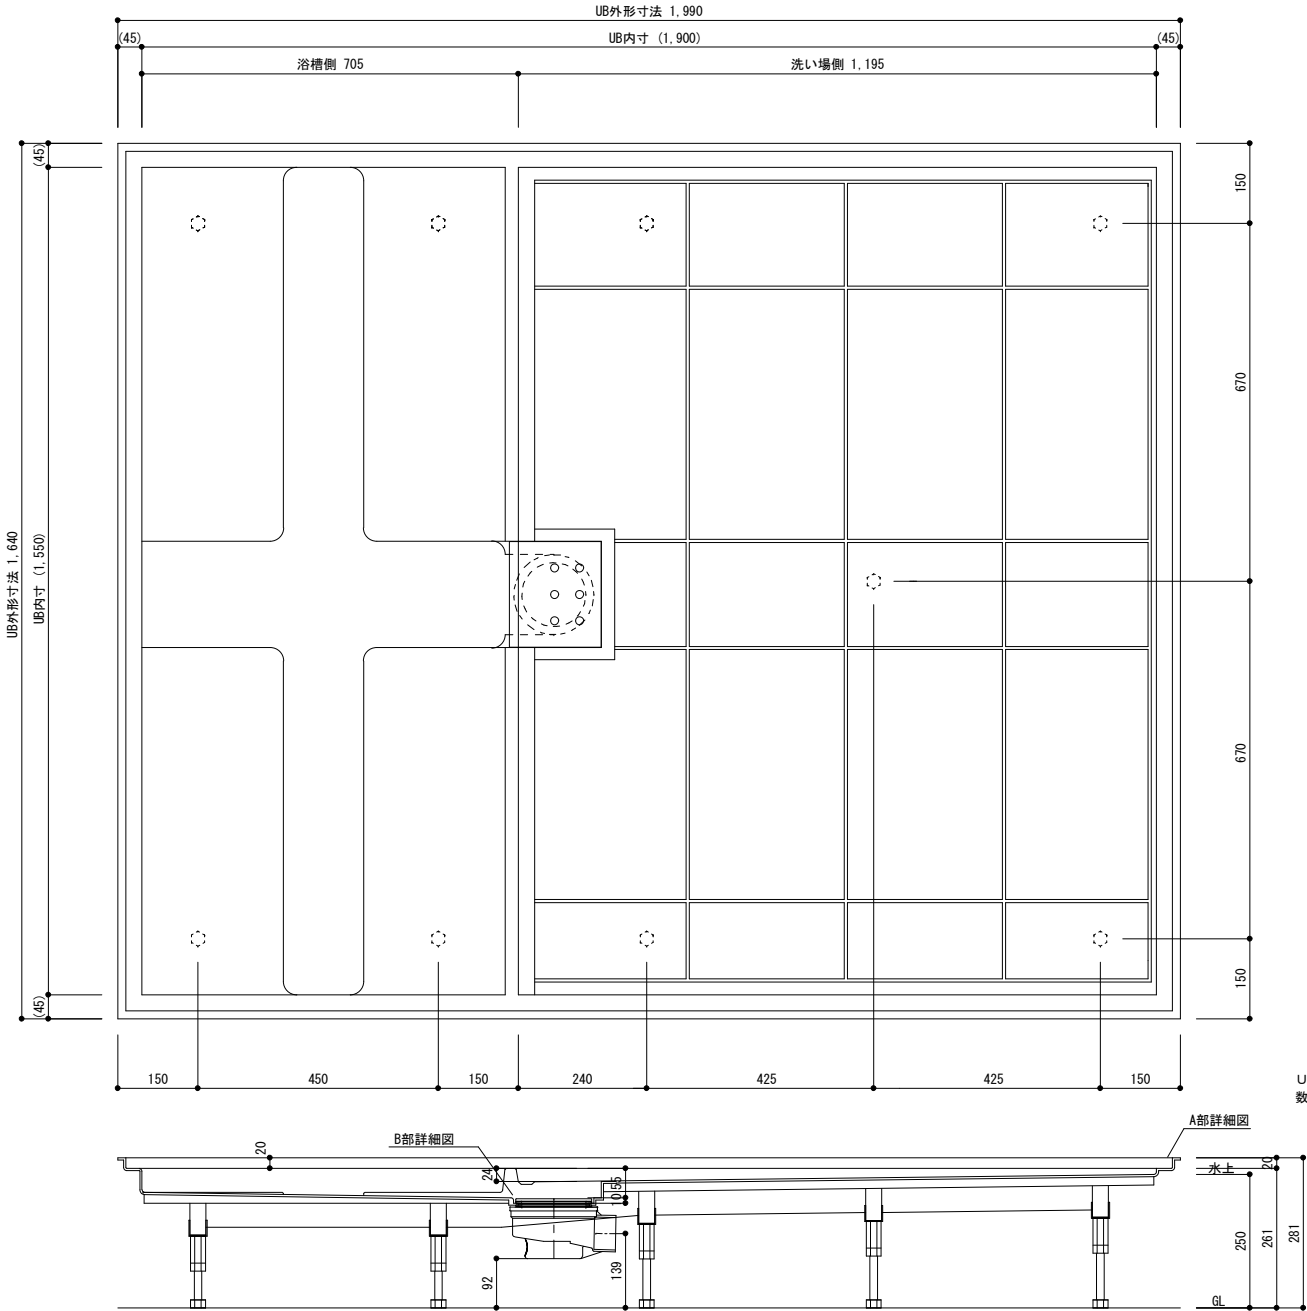

B部詳細図

S=1:2

UB内寸は図面寸法より
数mm小さくなっております。

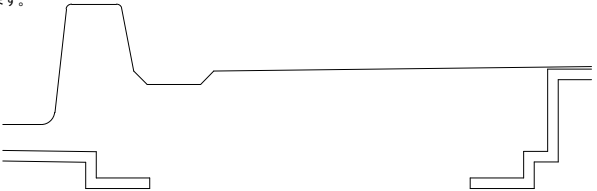


日比野化学工業株式会社 岐阜県安八郡安八町南今ヶ淵字中筋488-1 電話：0584-64-2916 FAX：0584-64-4826				承認	確認	作成	日付 12/02/16	工事名	図番 RTHB15.519-ZEN1
							縮尺 1/10	品名 15.519防水板詳細図	版数 1.00

15.519.5防水板詳細図


A部詳細図

S=1:2

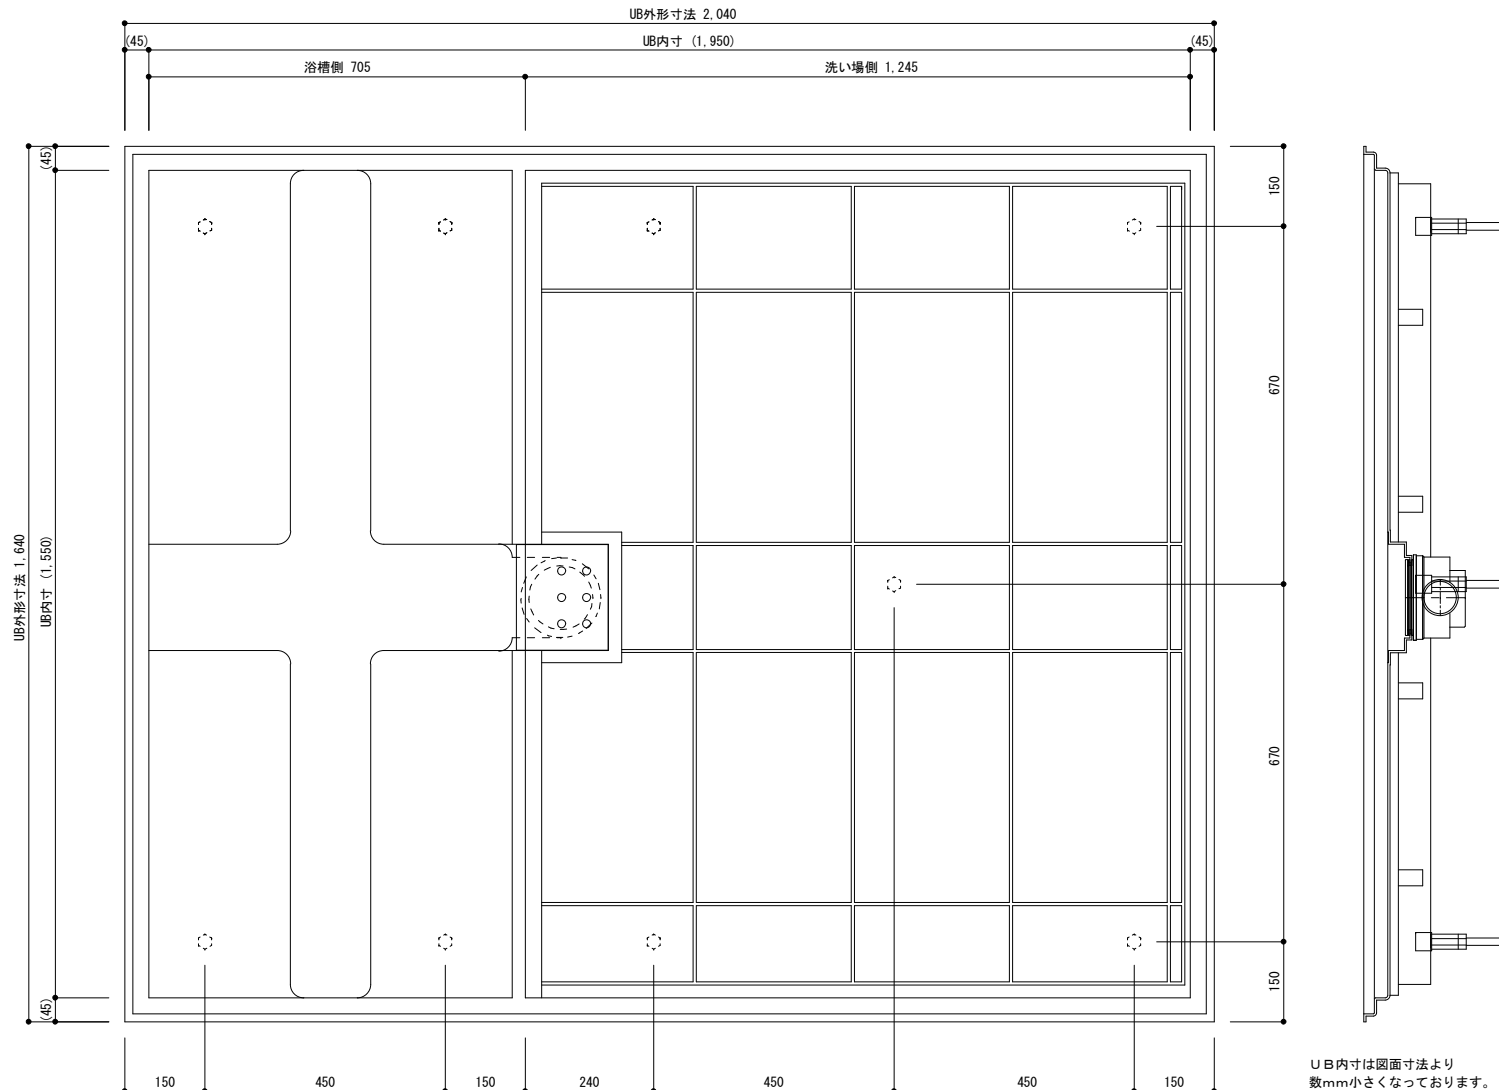

B部詳細図

S=1:2

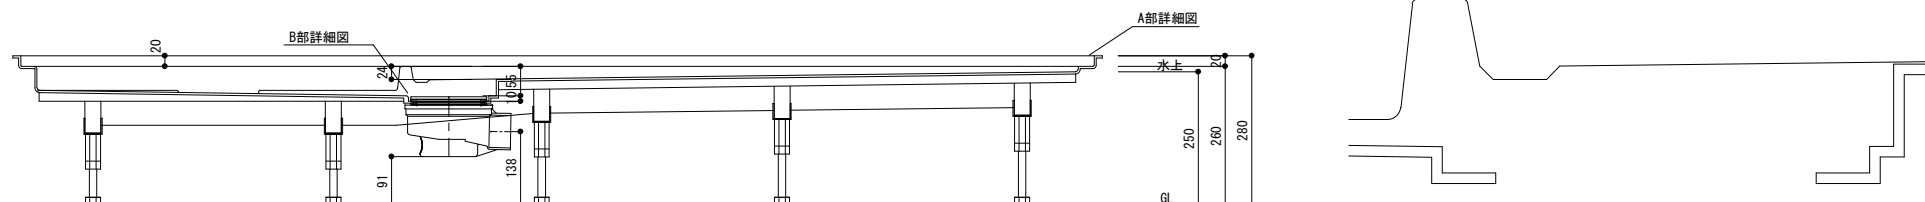


日比野化学工業株式会社
岐阜県安八郡安八町南今ヶ淵字中筋488-1
電話：0584-64-2916 FAX：0584-64-4826

承認	確認	作成	日付	工事名	図番
			12/02/16		RTHB15.519.5-ZEN1
			縮尺	品名	版数
			1/10	15.519.5防水板詳細図	1.00

15. 520防水板詳細図


A部詳細図

S=1:2

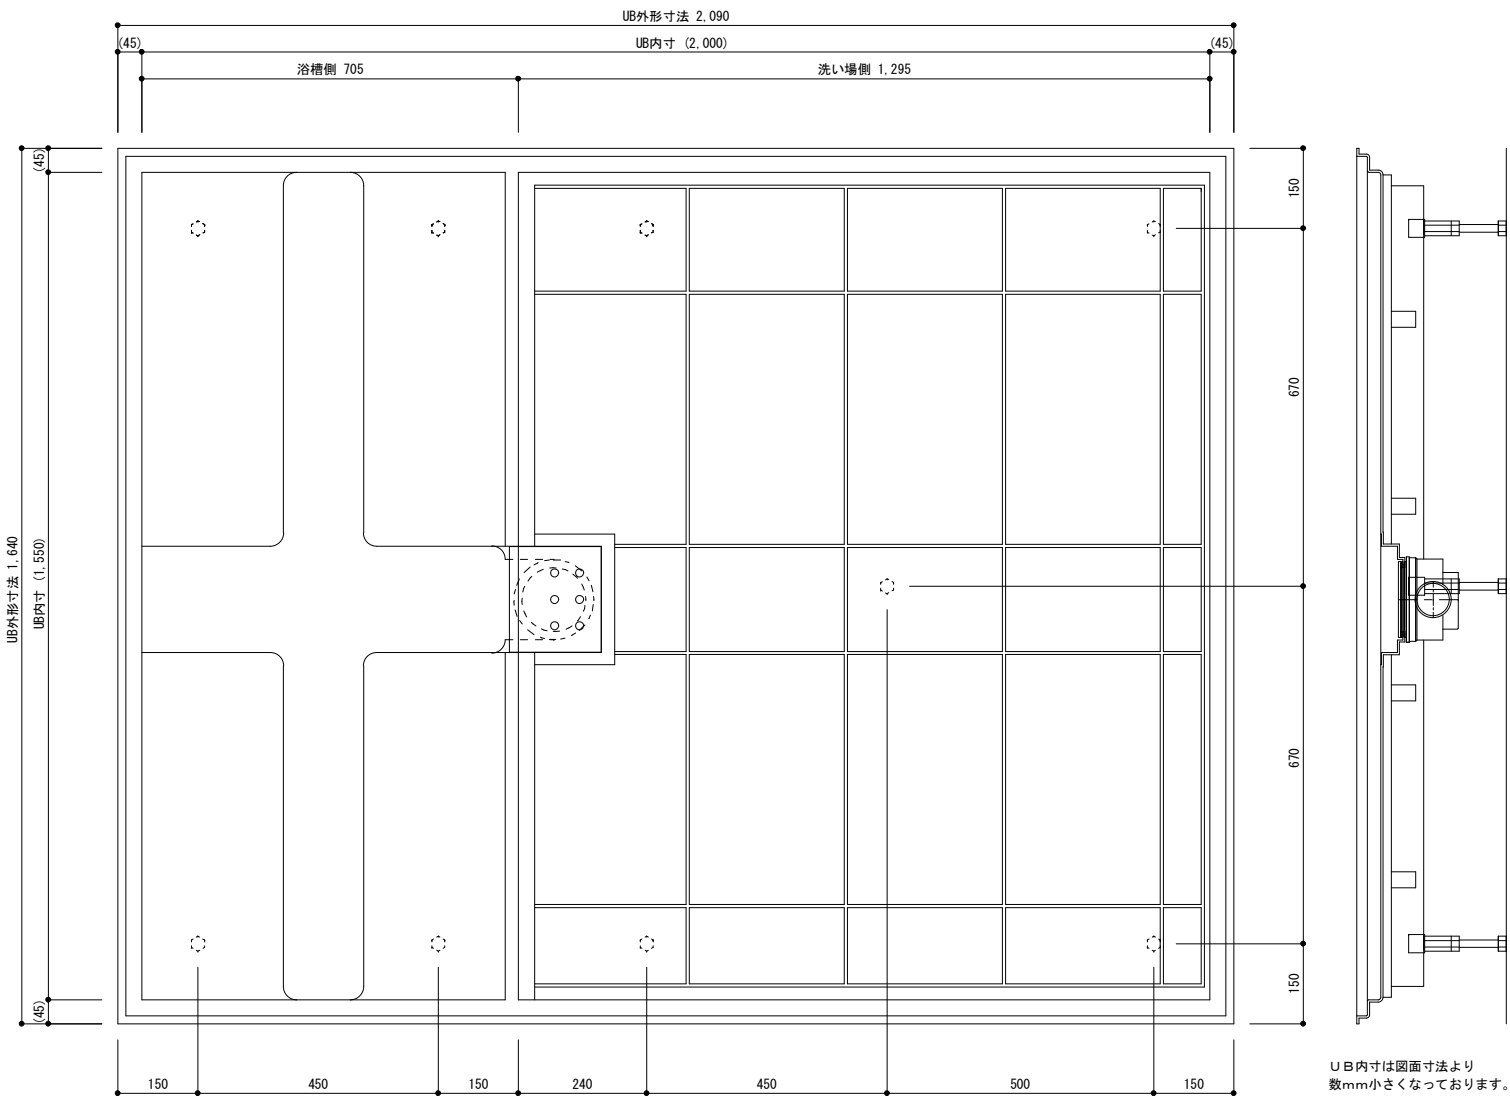

B部詳細図

S=1:2

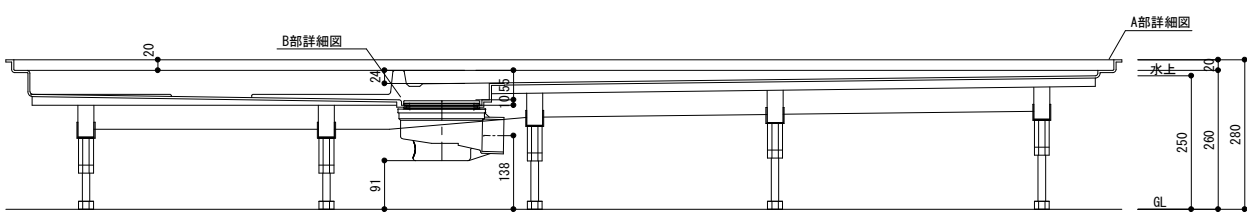


日比野化学工業株式会社 岐阜県安八郡安八町南今ヶ淵字中筋488-1 電話：0584-64-2916 FAX：0584-64-4826	承認	確認	作成	日付 12/02/16	工事名	図番 RTHB15. 520-ZEN1
				縮尺 1/10	品名 15. 520防水板詳細図	版数 1. 00

1616防水板詳細図

A部詳細図


S=1:2

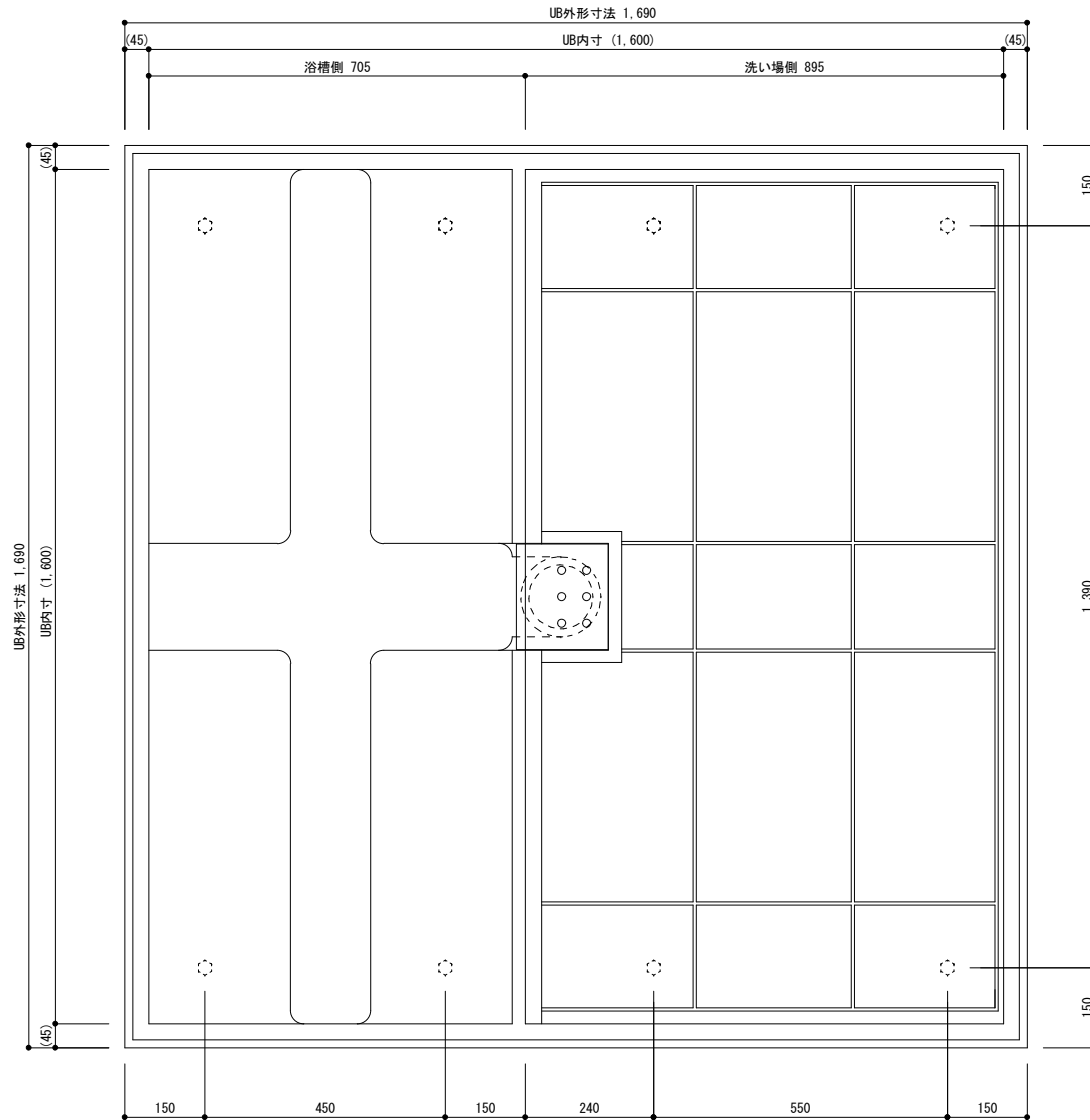

UB内寸は図面寸法より
数mm小さくなっております。

B部詳細図

S=1:2

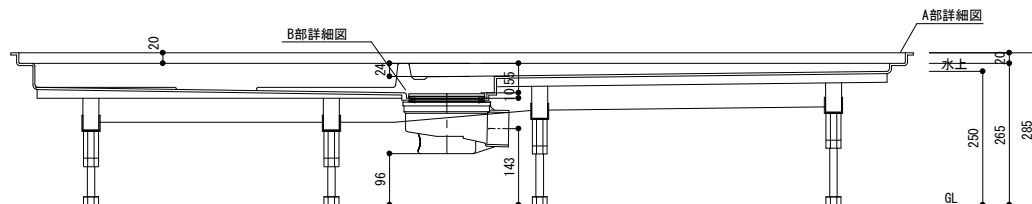


日比野化学工業株式会社
岐阜県安八郡安八町南今ヶ淵字中筋488-1
電話：0584-64-2916 FAX：0584-64-4826

承認	確認	作成	日付	工事名	図番
			11/12/26		RTHB1616-ZEN1
縮尺	1/10	品名	1616防水板詳細図	版数	1.00

1616.5防水板詳細図

A部詳細図



S=1:2

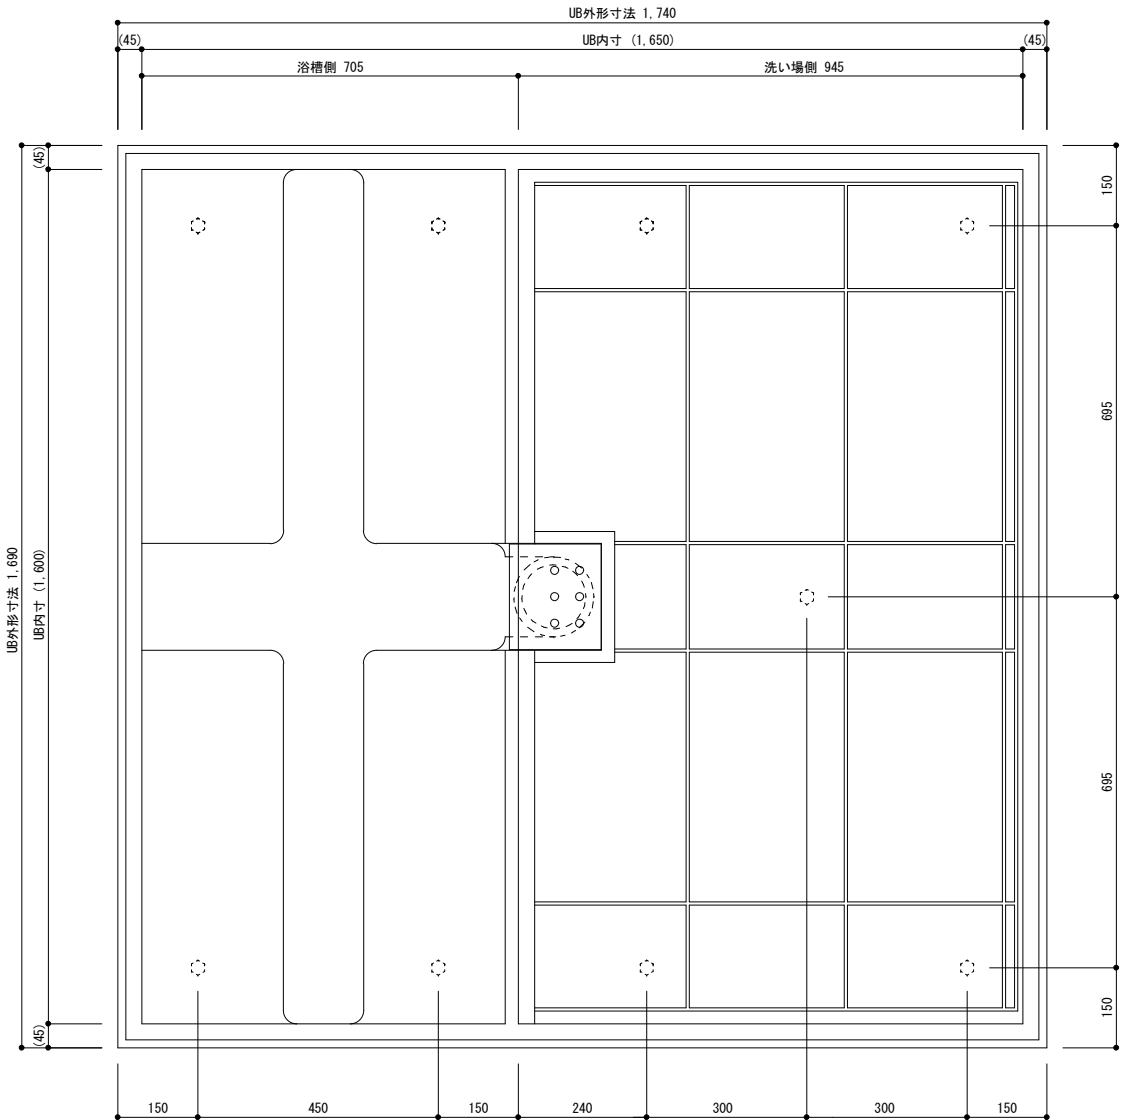

UB内寸は図面寸法より
数mm小さくなっております。

B部詳細図

S=1:2

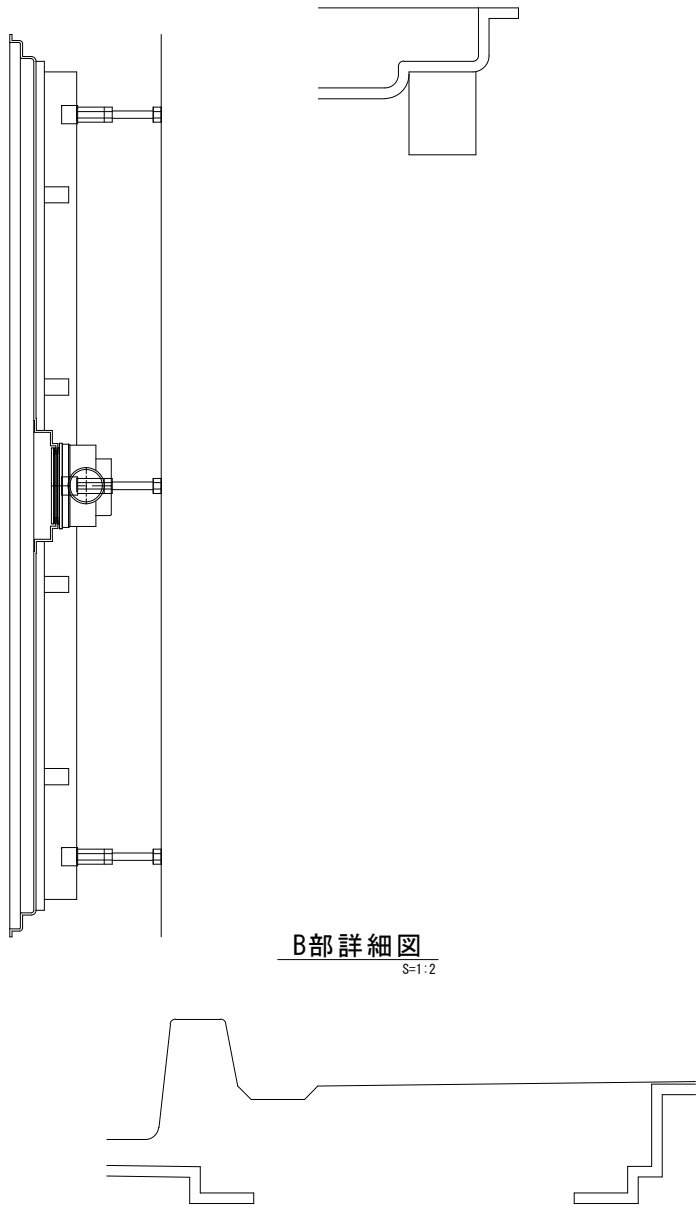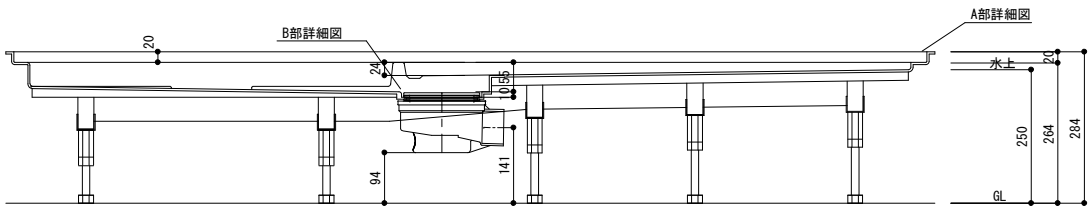


日比野化学工業株式会社 岐阜県安八郡安八町南今ヶ淵字中筋488-1 電話：0584-64-2916 FAX：0584-64-4826	承認	確認	作成	日付	工事名	図番
				12/02/16		RTHB1616.5-ZEN1
				縮尺 1/10	品名 1616.5防水板詳細図	版数 1.00

1617防水板詳細図

A部詳細図





S=1:2

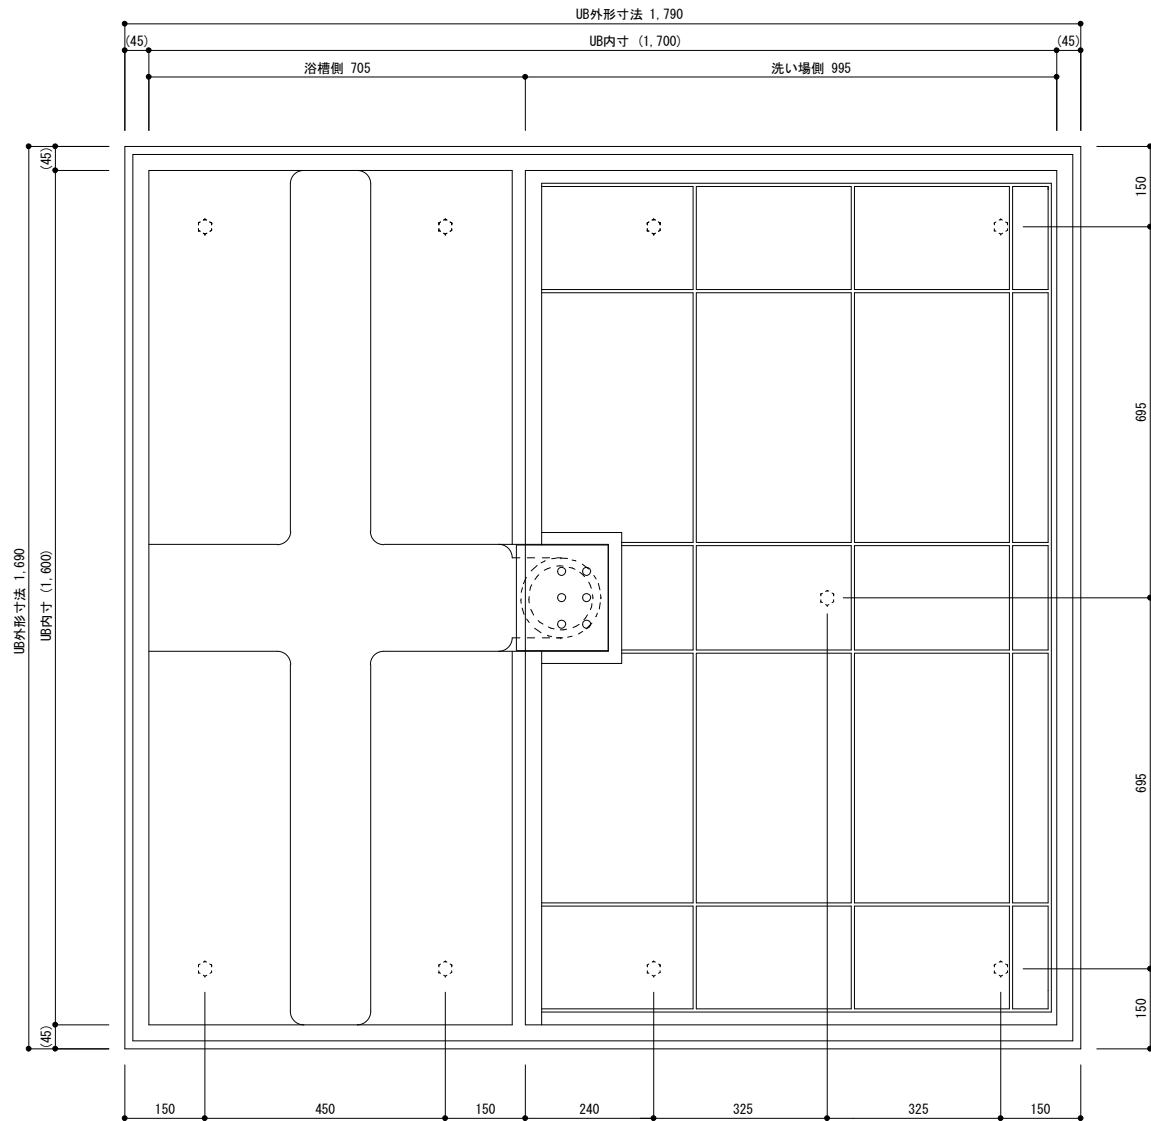

UB内寸は図面寸法より
数mm小さくっております。

B部詳細図

S=1:2

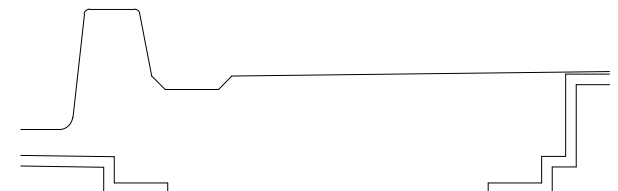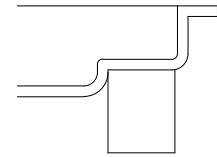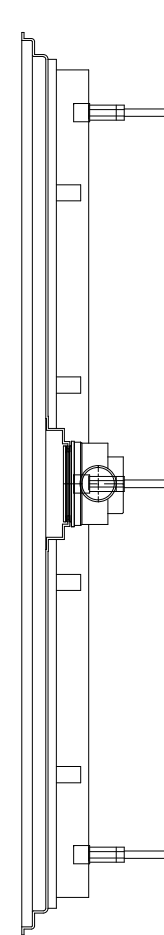
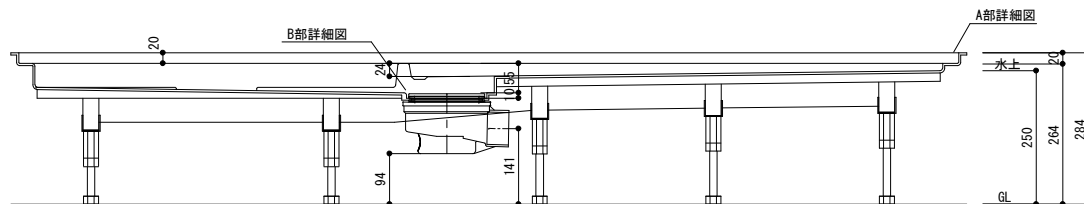


日比野化学工業株式会社
岐阜県安八郡安八町南今ヶ淵字中筋488-1
電話：0584-64-2916 FAX：0584-64-4826



承認	確認	作成	日付	工事名	図番
			11/12/26		RTHB1617-ZEN1
縮尺	1/10	品名	1617防水板詳細図	版数	1.00

UB外形寸法 1,840
UB内寸 (1,750)

S=1:2

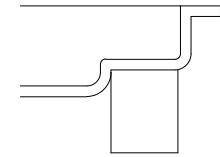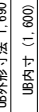

S=1:2


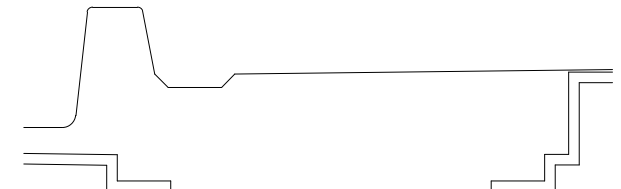
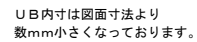


日比野化学工業株式会社 岐阜県安八郡安八町南今ヶ淵南中筋488-1 電話：0584-64-2916 FAX：0584-64-4826	承認	確認	作成	日付 12/02/16	工事名	図番 RTHB1617.5-ZEN1
				縮尺 1/10	品名 1617.5防水板詳細図	版数 1.00

1618防水板詳細図


A部詳細図

S=1:2

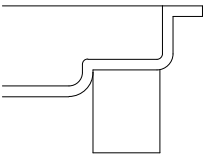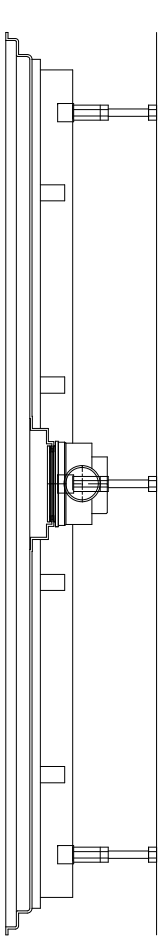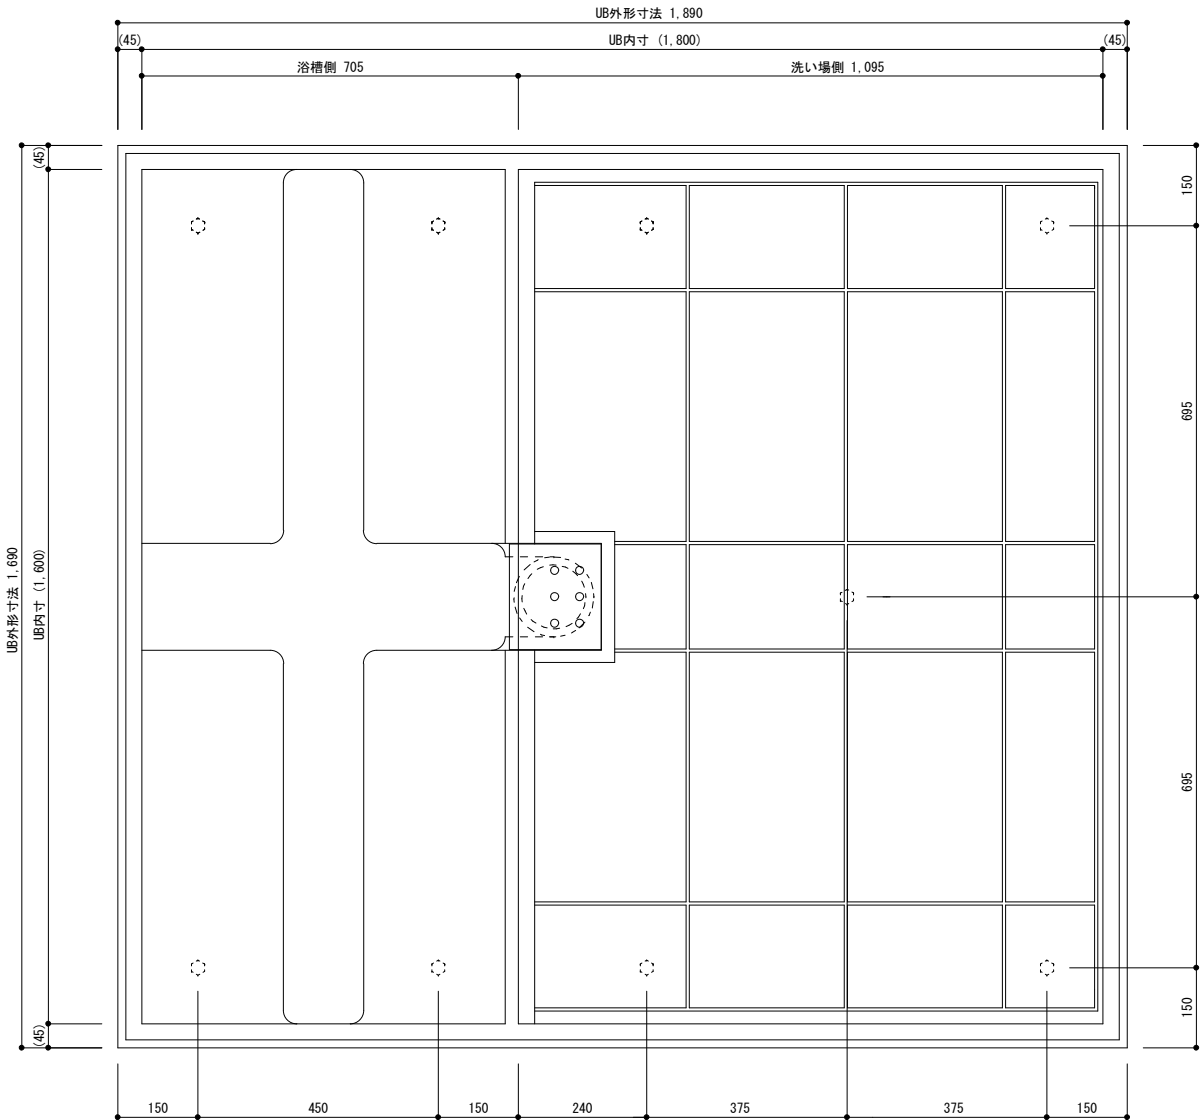


B部詳細図

S=1:2

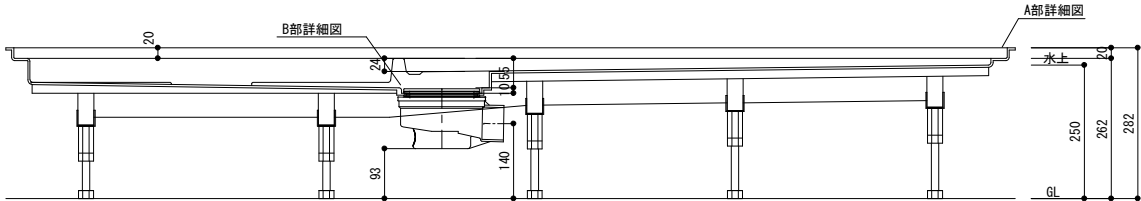

UB内寸は図面寸法より
数mm小さくなっております。



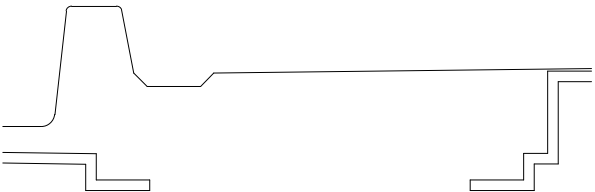


日比野化学工業株式会社 岐阜県安八郡安八町南今ヶ淵字中筋488-1 電話：0584-64-2916 FAX：0584-64-4826				承認	確認	作成	日付 11/12/26	工事名	図番 RTHB1618-ZEN1
							縮尺 1/10	品名 1618防水板詳細図	版数 1.00

1618.5防水板詳細図


A部詳細図

S=1:2

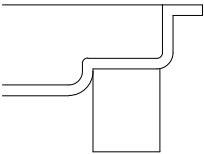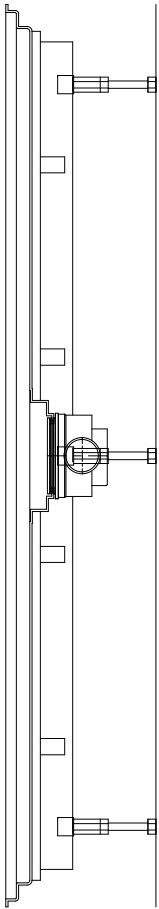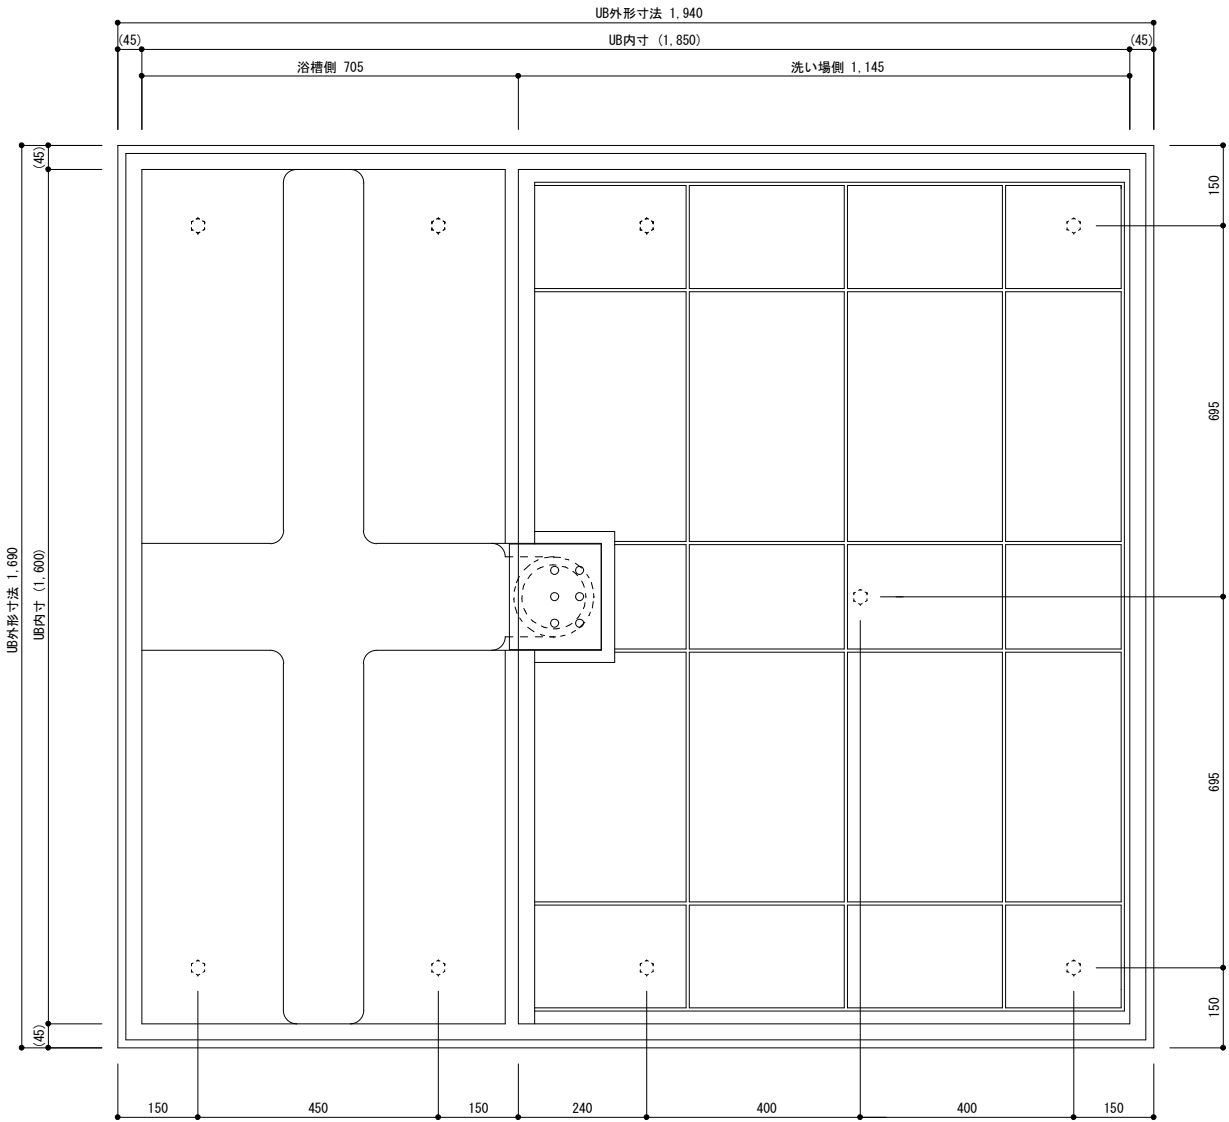


B部詳細図

S=1:2

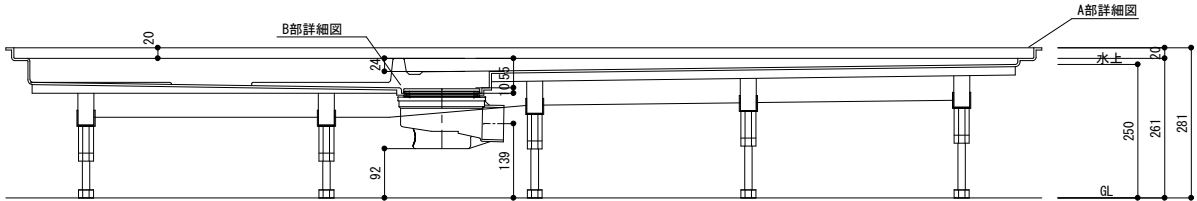

UB内寸は図面寸法より
数mm小さくなっております。

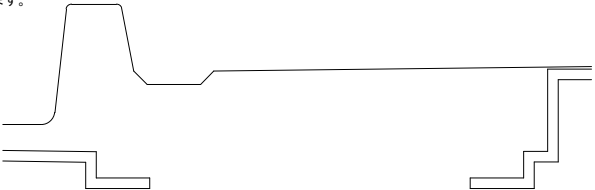


日比野化学工業株式会社 岐阜県安八郡安八町南今ヶ淵字中筋488-1 電話：0584-64-2916 FAX：0584-64-4826				承認	確認	作成	日付 12/02/16 縮尺 1/10	工事名 品名 1618.5防水板詳細図	図番 RTHB1618.5-ZEN1 版数 1.00
--	--	--	--	----	----	----	---------------------------	------------------------	----------------------------------

1619防水板詳細図

A部詳細図


S=1:2

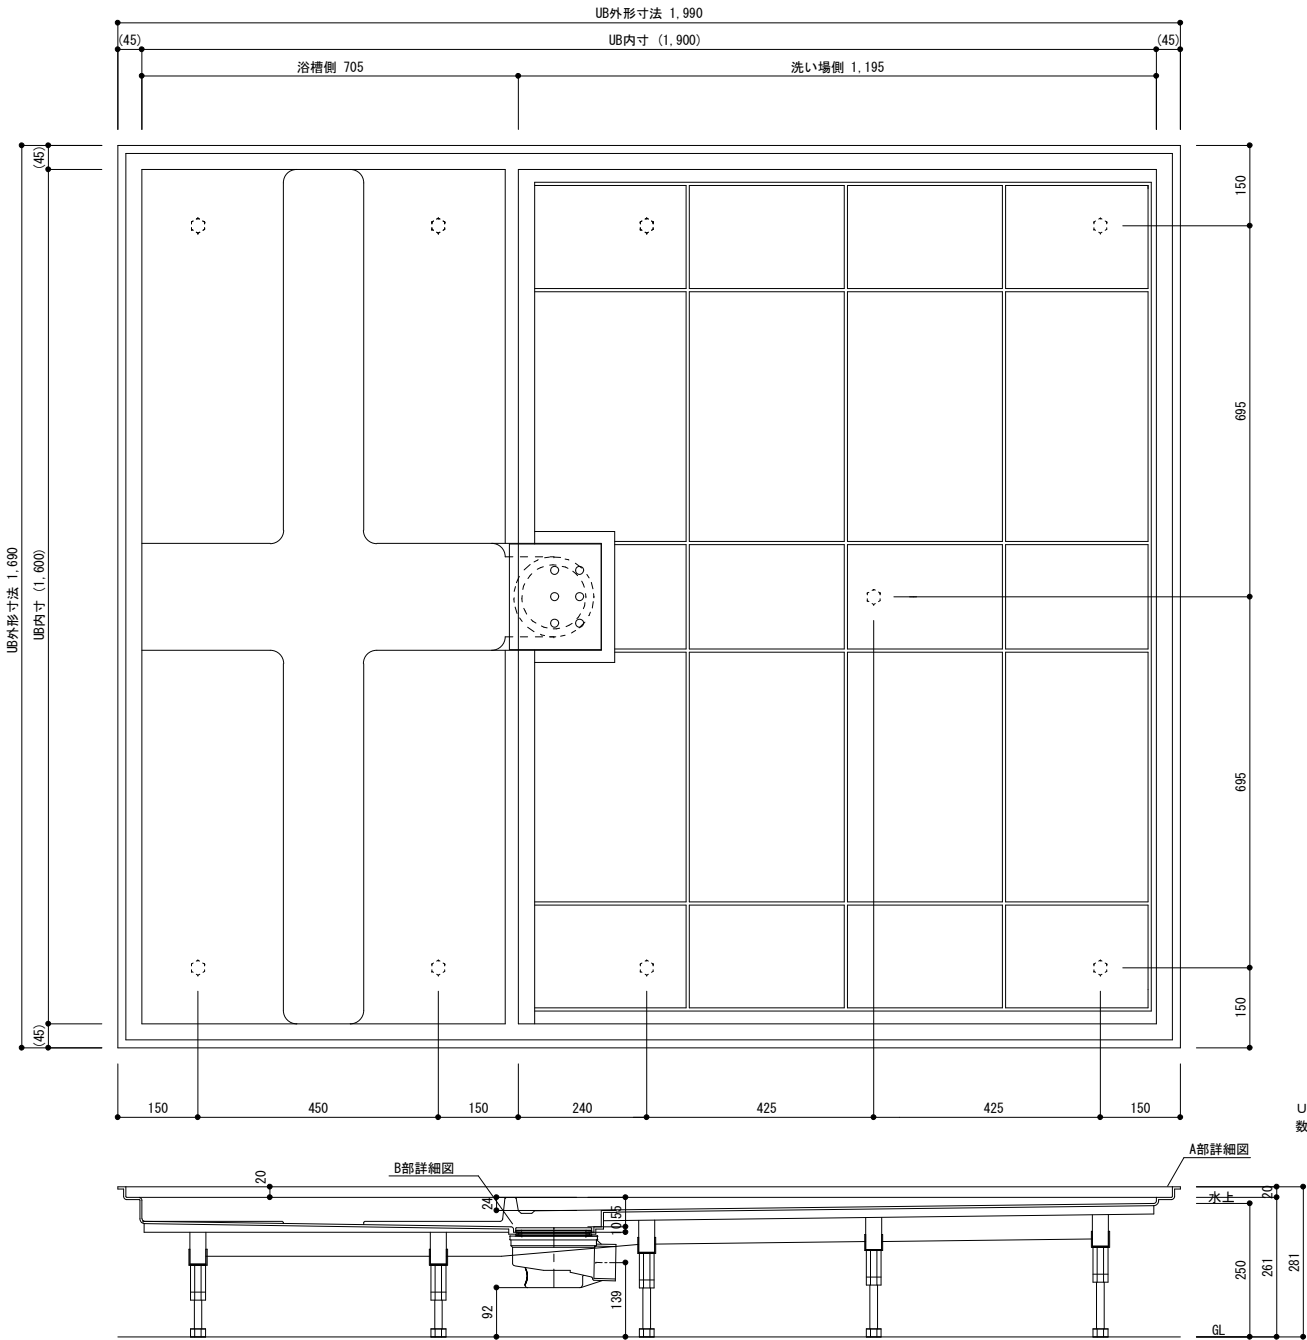

UB内寸は図面寸法より
数mm小さくなっております。

B部詳細図

S=1:2



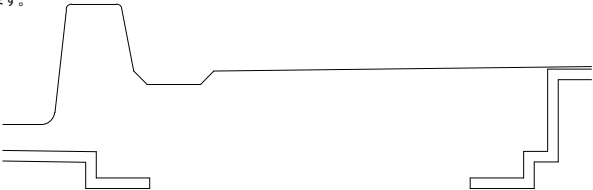


日比野化学工業株式会社 岐阜県安八郡安八町南今ヶ淵字中筋488-1 電話：0584-64-2916 FAX：0584-64-4826				承認	確認	作成	日付 11/12/26	工事名	図番 RTHB1619-ZEN1
縮尺 1/10								品名 1619防水板詳細図	版数 1.00

1619.5防水板詳細図


A部詳細図

S=1:2

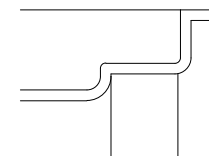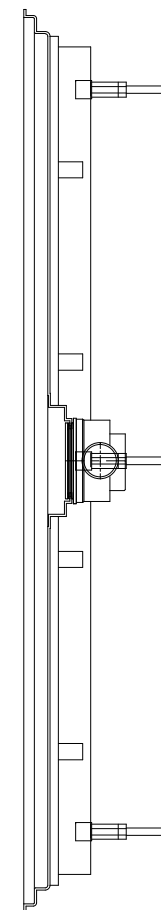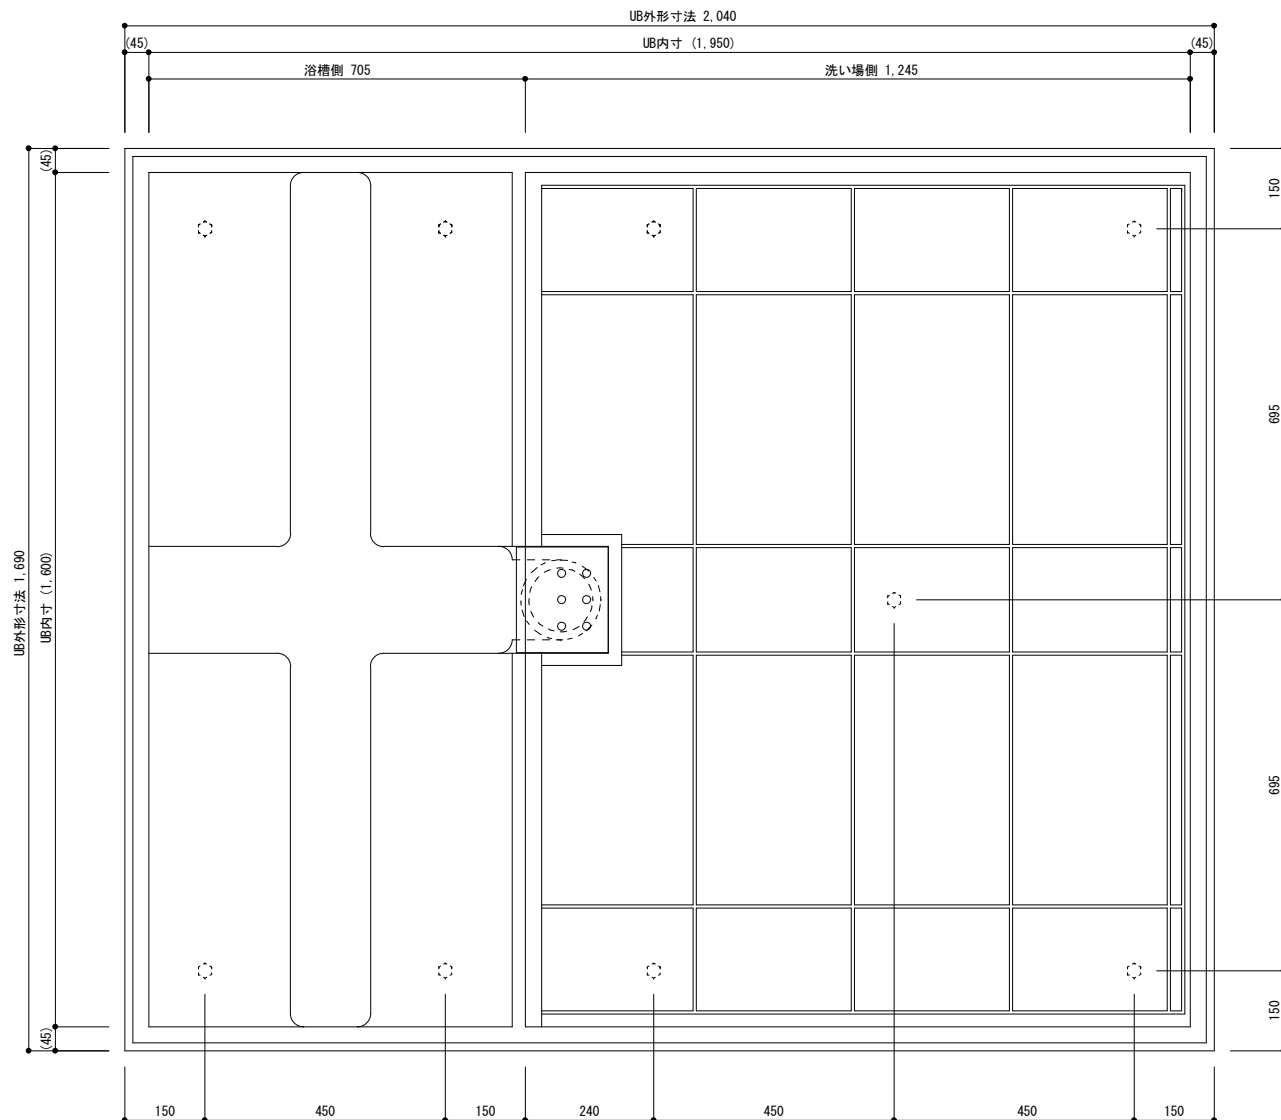


B部詳細図

S=1:2

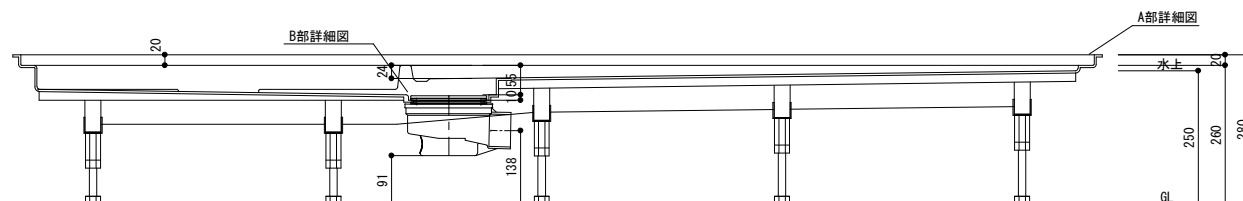

UB内寸は図面寸法より
数mm小さくなっております。

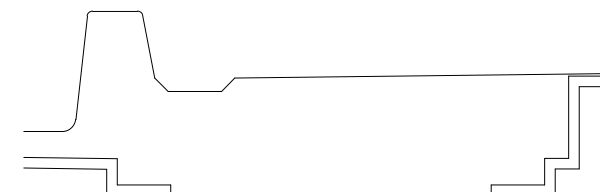




日比野化学工業株式会社
岐阜県安八郡安八町南今ヶ淵字中筋488-1
電話：0584-64-2916 FAX：0584-64-4826

承認	確認	作成	日付	工事名	図番
			12/02/16		RTHB1619.5-ZEN1
			縮尺 1/10	品名 1619.5防水板詳細図	版数 1.00

1620防水板詳細図

A部詳細図



S=1:2

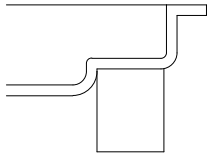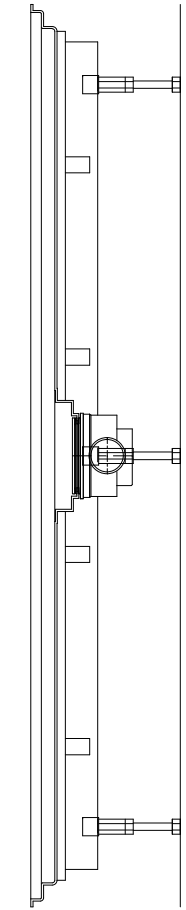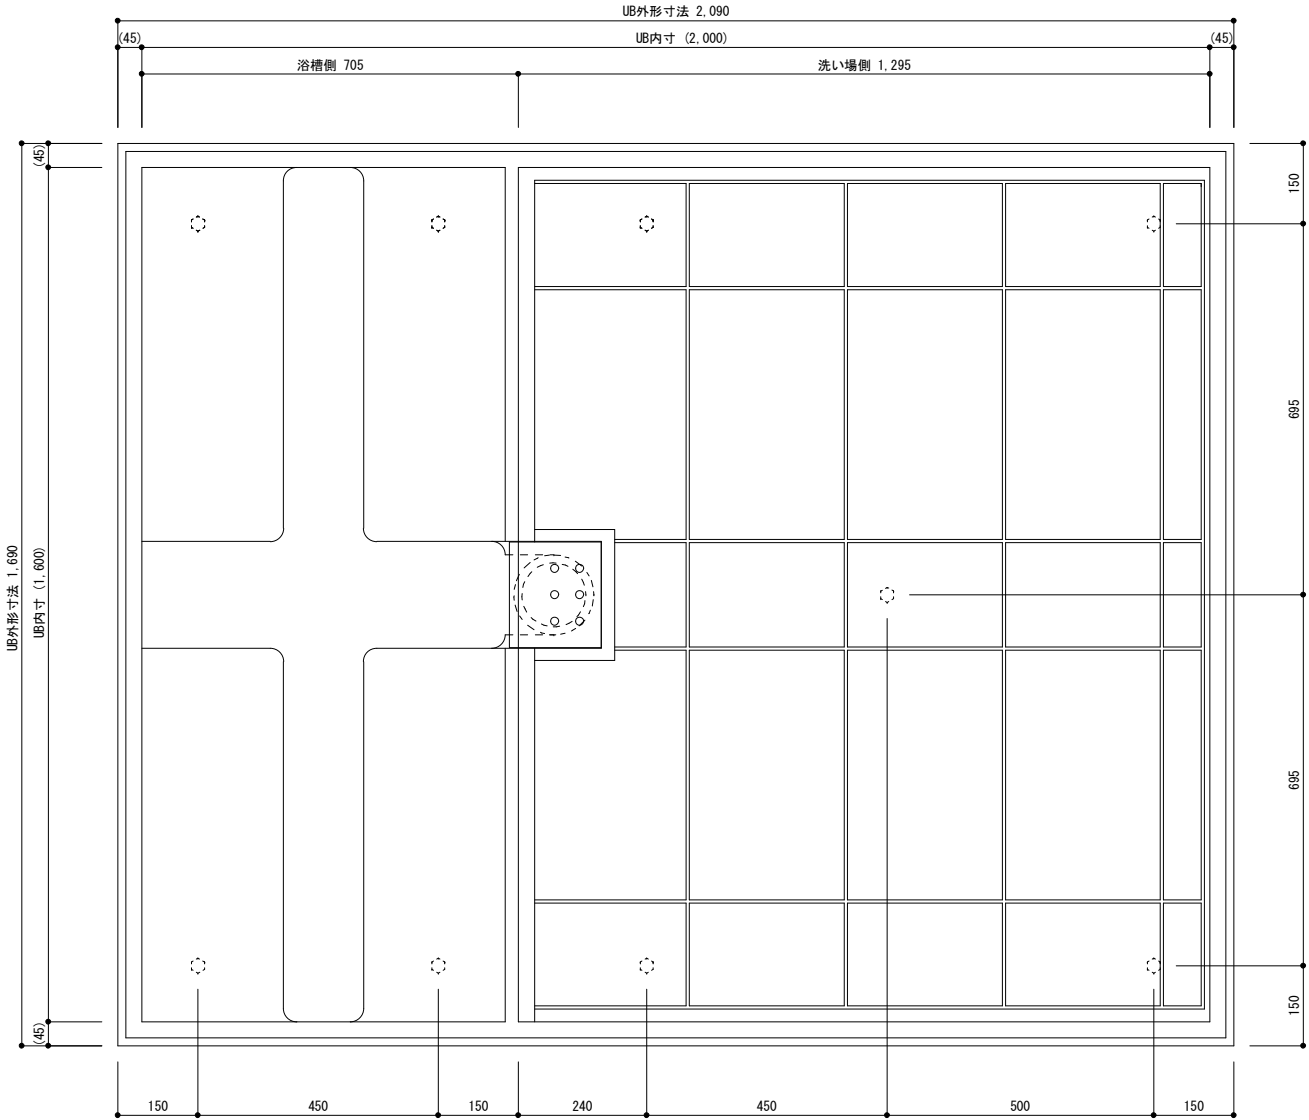

U B内寸は図面寸法より
数mm小さくなっております。

B部詳細図

S=1:2

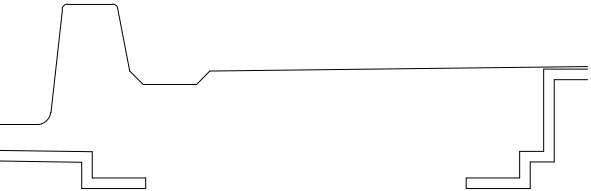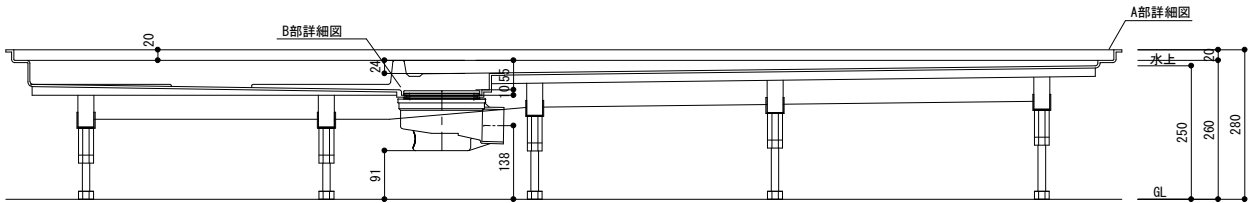

日比野化学工業株式会社 岐阜県安八郡安八町南今ヶ淵字中筋488-1 電話：0584-64-2916 FAX：0584-64-4826	承認	確認	作成	日付	10/06/23	工事名	図番
				縮尺	1/10	品名	RTHB1620-ZEN1
						1620防水板詳細図	版数
							1.00