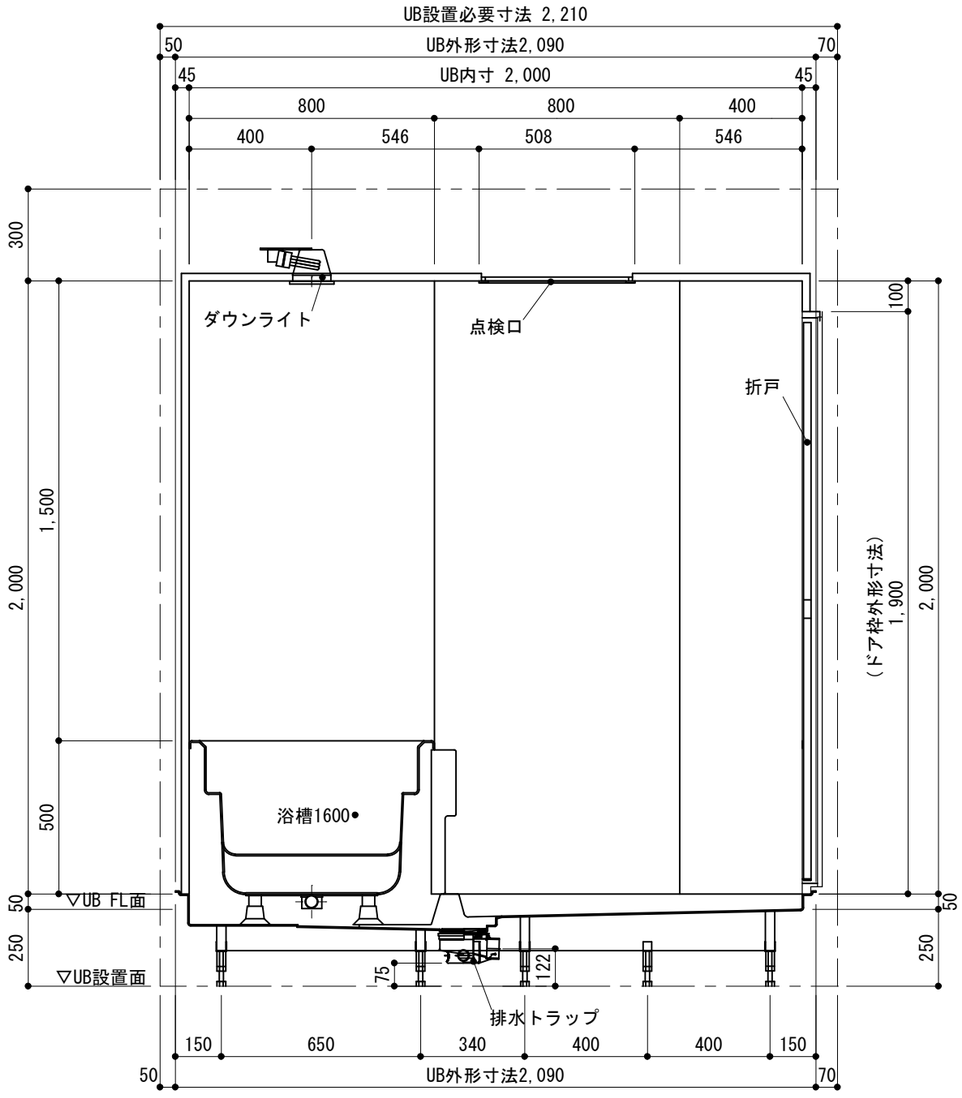

A展開図

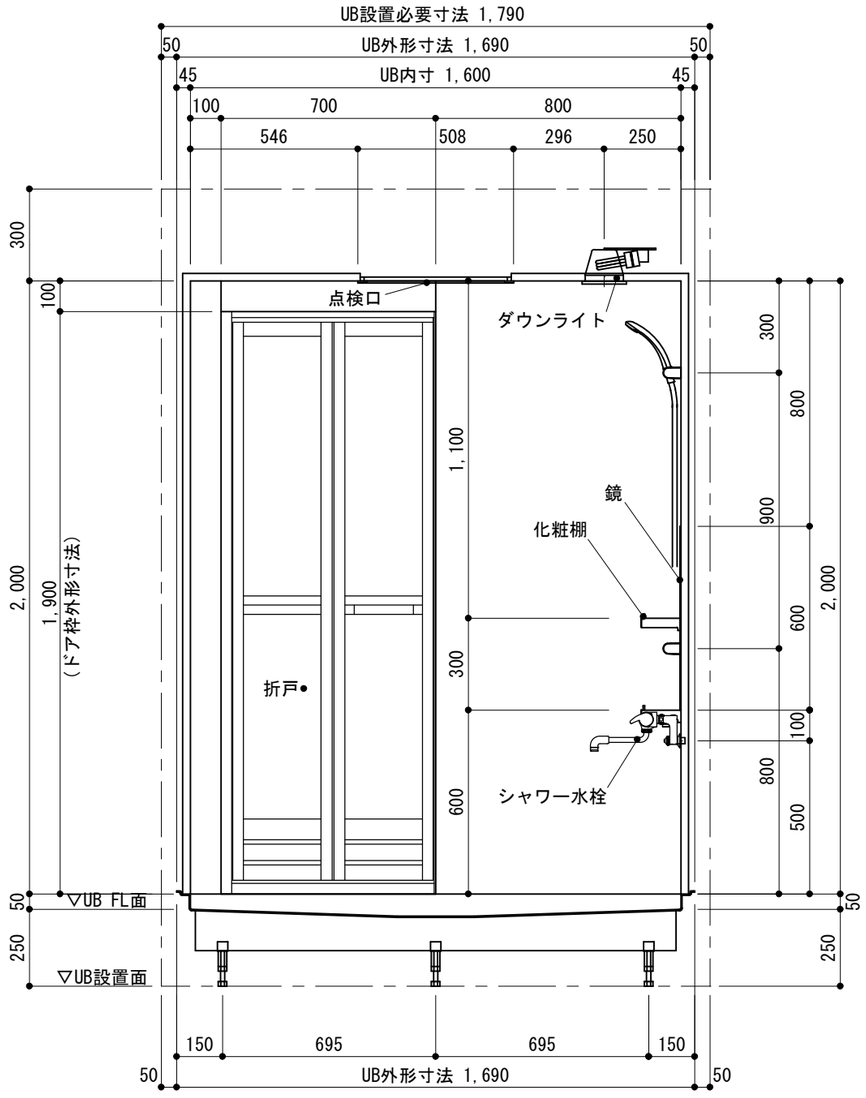

B展開図

	承認	確認	作成	日付 10/08/03	工事名 ----------	図番 ----------
日比野化学工業株式会社 岐阜県安八郡安八町南今ヶ淵字中筋488-1 電話：0584-64-2916 FAX：0584-64-4826				縮尺 1/20	品名 1620L-CRユニットバス詳細図	版数 ----