平　面　図

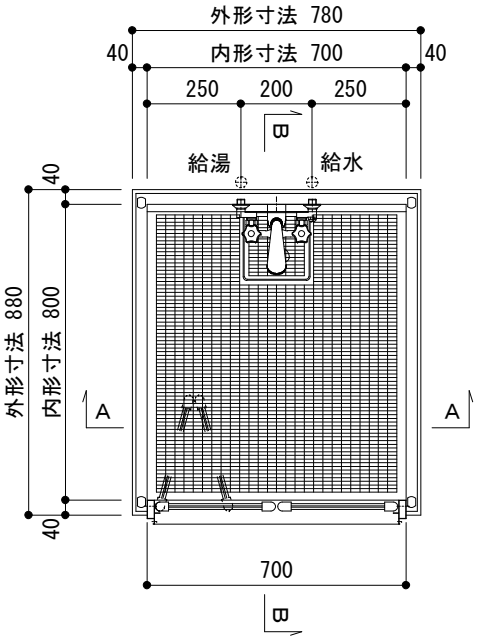

天 井 伏 図

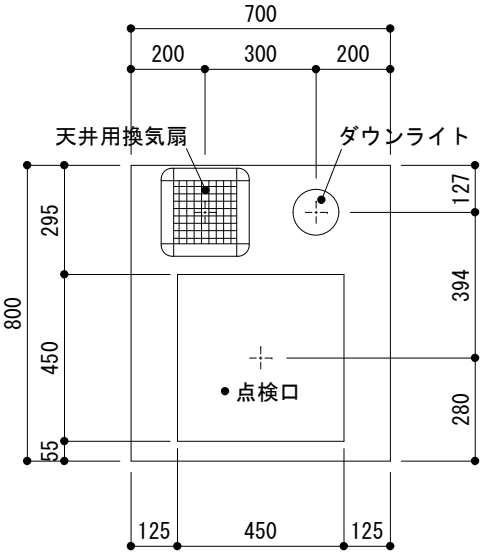

A　－　A

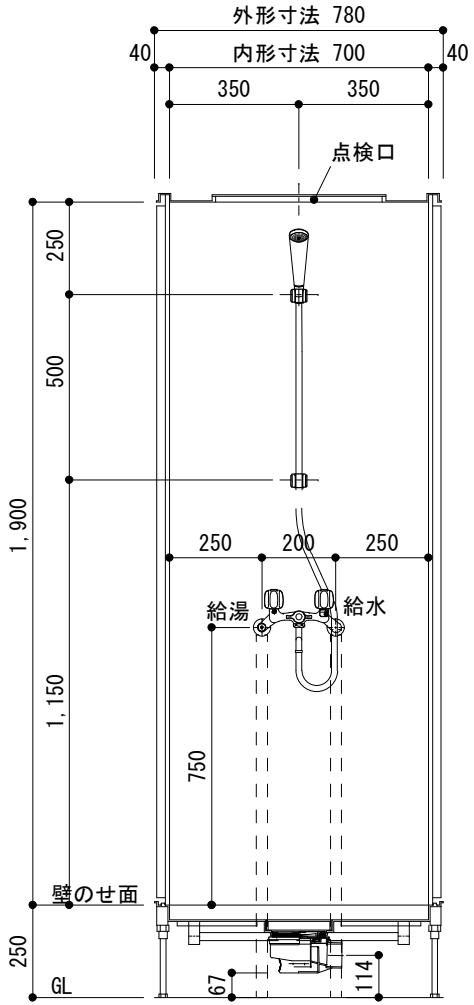

B　－　B

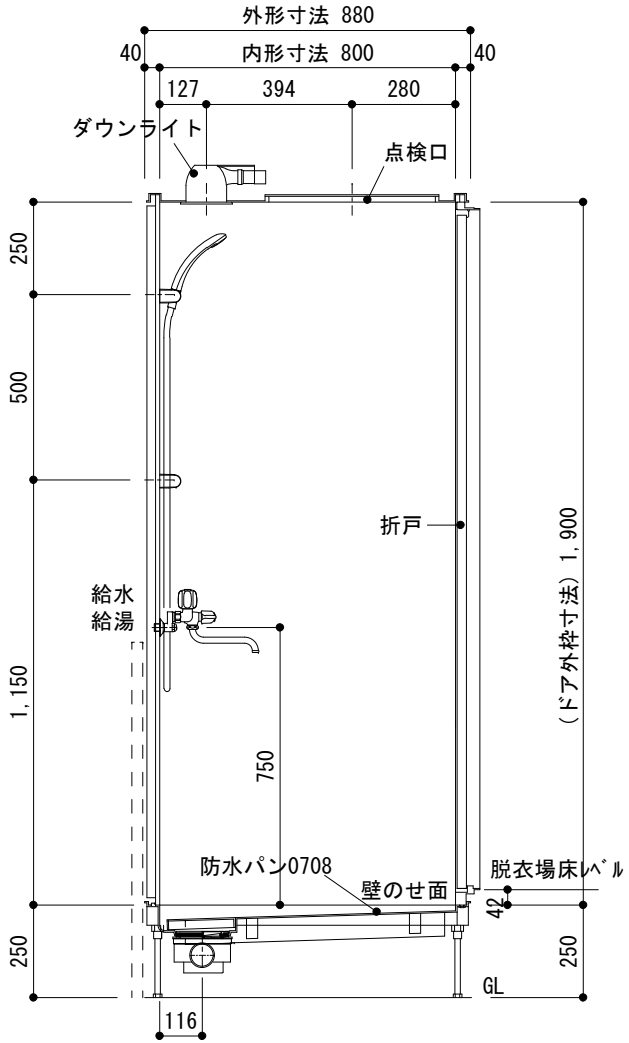

※給湯・給水管は可とう性の管で高さに余裕をもって設置ください。

日比野化学工業株式会社 岐阜県安八郡輪之内町里字鍋弦376-1 電話：0584-64-2916 FAX：0584-64-4826	承認	確認	作成	日付 H25.05.23	工事名 ----------	図番 ----
				縮尺 1/20	品名 0708シャワーユニット(C)	版数 1.00