

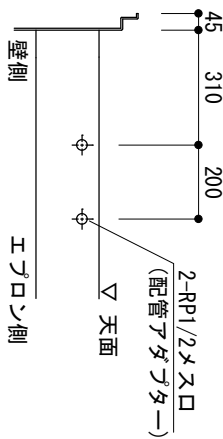


壁載り (防水リム) 部詳細
S=1/5

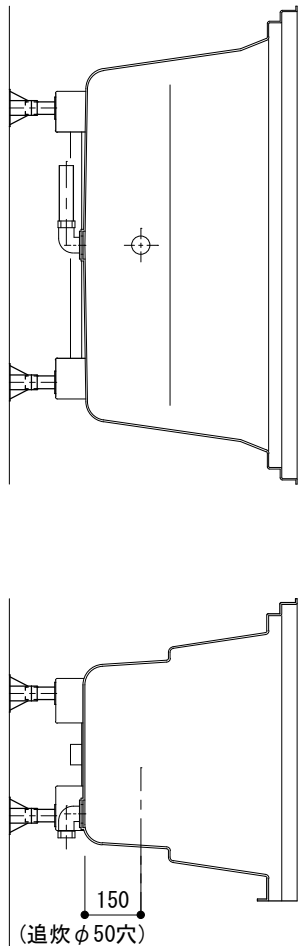

カウンター水栓 取付部詳細

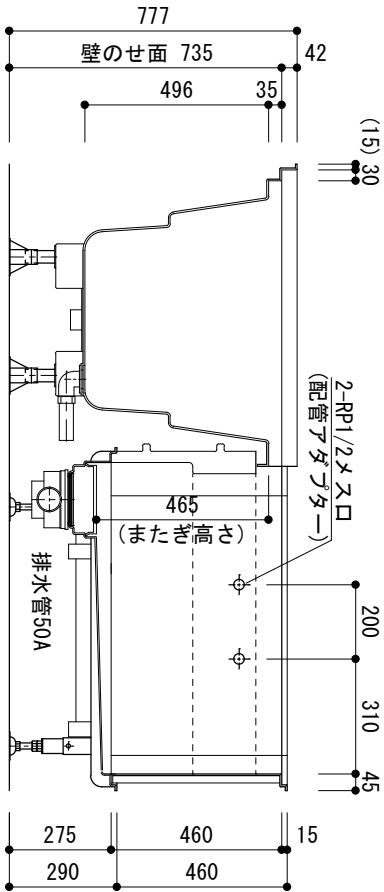

※ 本製品は、腰壁から下のみとなります。壁、天井、シャワー水栓、鏡、照明などは現場手配、現場施工です。

R 視

※脚取付寸法 () は、HPビル製作の為、差異が生じることがあります
※ 形状及び寸法は、予告無く変更する場合がございます。

目付	件名	お客様承認印	弊社承認印	名称	縮尺	日比野化学工業 (株)
H29.12.20	ハーユニットバス	1216R-L	尾崎	寸法図	1/20	〒503-0115 岐阜県安八郡安八町南今ヶ淵字中筋488-1