

必要設置寸法 1,990以上
外寸 (1,890)

内寸 1,800

浴槽側 780

洗い場側 1020

必要設置寸法 1,990以上

外寸 (1,890)

内寸 1,800

(595)

(780)

(515)

(780)

壁のせ面 735

496
浴槽深さ

(15)

30

(230)

(410)

(300)

(850)

200

(100)

45

(105)

125

(105)

700

97

45

(105)

1003

45

(15)

30

(230)

(410)

(300)

(850)

200

(100)

45

(105)

125

(105)

700

97

45

(105)

1003

45

(15)

30

(230)

(410)

(300)


(850)

200

(100)

45


壁載り (防水リム) 部詳細
S=1/5

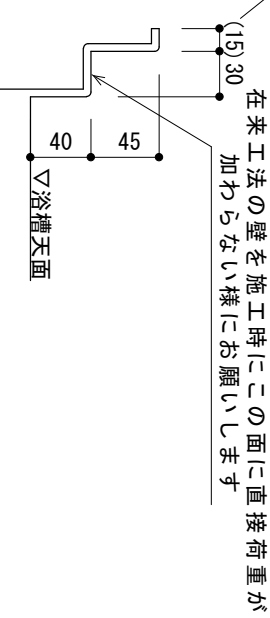

()内数値は、製造工程上の誤差あり
(5~10mm)

在来工法の壁を施工時にこの面に直接荷重が
加わらない様をお願いします

カウンター水栓 取付部詳細

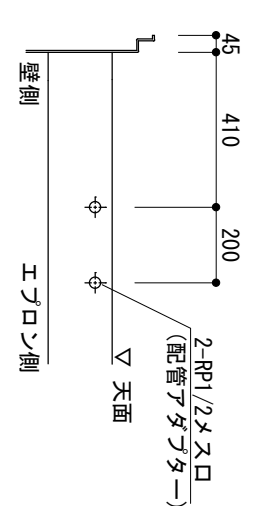

※ 本製品は、腰壁から下のみとなります。壁、天井、シャワー水栓、鏡、照明などは現場手配、現場施工です。

R 規

※脚取付寸法()はVDF-製作の為、差異が生じることがあります
※ 形状及び寸法は、予告無く変更する場合がございます。

目付	件名	お客様承認印	弊社承認印	名称	縮尺	
H26.07.31	ハーユニットバス 1818L-CR		尾崎	寸法図	1/20	
日比野化学工業 (株)						
						〒503-0115 岐阜県安八郡安八町南今ヶ淵488-1