

必要設置寸法 1,990以上

外寸 (1,890)

内寸 1,800

浴槽側 780



洗い場側 1020

必要設置寸法 1,990以上

外寸 (1,890)


内寸 1,800

(515) (780) (595)

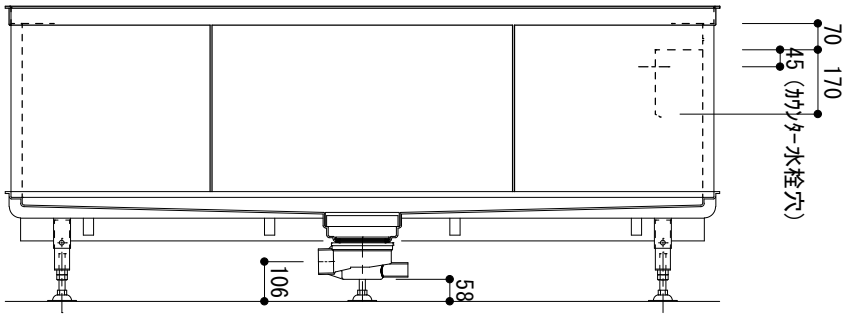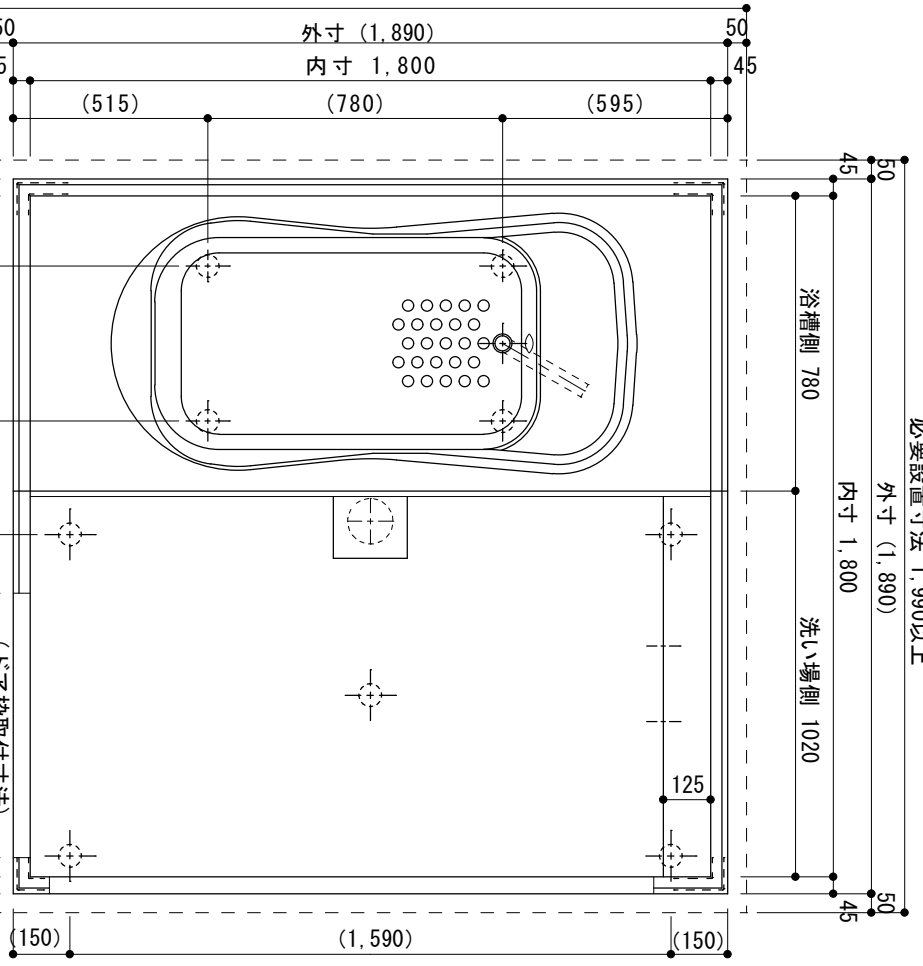


()内数値は、製造工程上の誤差あり
(5~10mm)

在来工法の壁を施工時にこの面に直接荷重が
加わらない様をお願いします


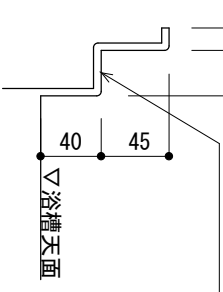


壁載り (防水リム) 部詳細

S=1/5

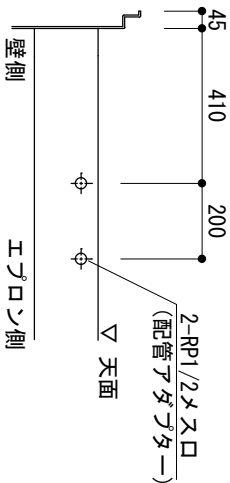

カッター水栓 取付部詳細

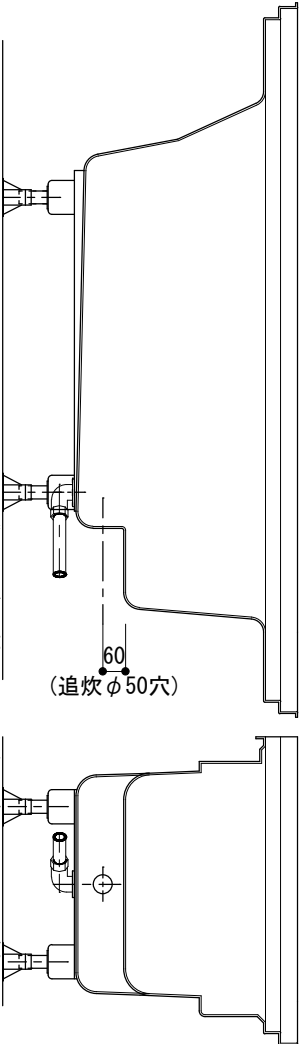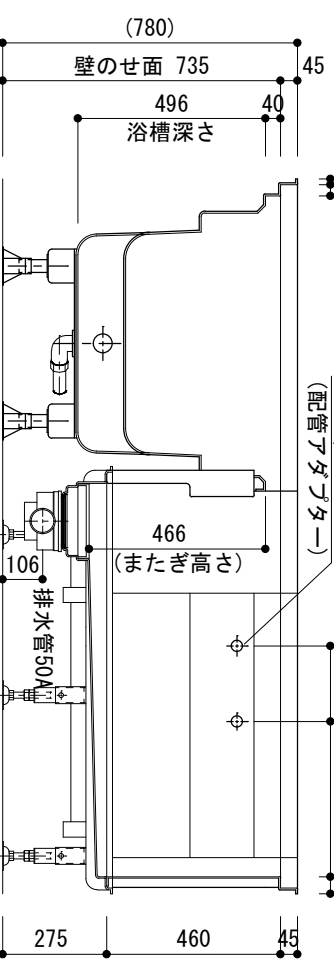

※ 本製品は、腰壁から下のみとなります。壁、天井、シャワー水栓、鏡、照明などは現場手配、現場施工です。

R 視

※脚取付寸法 () は、Vビニール製作の為、差異が生じることがあります
※形状及び寸法は、予告無く変更する場合がございます。

日付

H26.07.30

件名

ハーユニットバス 1818R-L

お客様承認印

弊社承認印

名称

寸法図

縮尺

1/20

日比野化学工業 (株)

〒503-0115 岐阜県安八郡安八町南今ヶ淵字中筋488-1